


LP	NAZWA POMIESZCZENIA	POSADZKA	Pow. użyt. (m ²)
2.1	KLATKA SCHODOWA	gres	31,48
2.2	KORYTARZ	wykt. pvc	43,89
2.3a	WC PERSONELU	gres	6,92
2.3b	POM. PORZĄDKOWE	gres	2,70
2.4	WC KOBIECI	gres	10,80
2.5	ŁAZIENKA MĘŻCZYZN	gres	8,47
2.6	GABINET DYREKTORA	wykt. pvc	11,06
2.7	SEKRETARIAT	wykt. pvc	20,38
2.8	SALA RECHABILITACJI PSYCHODLOGICZNEJ	wykt. pvc	15,35
2.9	POKÓJ WYCISZENIA	wykt. pvc	12,47
2.10	SALA TERAPII RUCHEM	wykładzina sportowa -marmoleum	31,24
2.11	SALA TERAPII PLASTYCZNO-KRAWIECKIEJ	wykt. pvc	31,18
2.12	SALA TERAPII KOMPUTEROWEJ	wykt. pvc	19,68
2.13	SKŁADNICA AKT	gres	6,76
RAZEM			252,38

- LEGENDA:
- TG - TABLICA GŁÓWNA "TG"
 - TG/6 - OPIS OBWODU ZASILANA
 - NUMER OBWODU "6"
 - TG - ROZDZIELNICA GŁÓWNA
 - TE - TABLICA ELEKTRYCZNA
 - A - OPRAWA LED MODERNA 35W
 - B - OPRAWA LED BASE 15W IP44
 - C - OPRAWA LED COSMO 35W IP65
 - D - OPRAWA AWARYJNO ŚCIELOWA 15W IP65
 - EW - OPRAWA EMULKACYJNA
 - AW - OPRAWA Z MODULEM AWARYJNYM 1h
 - WK - WENTYLATOR KANAŁOWY

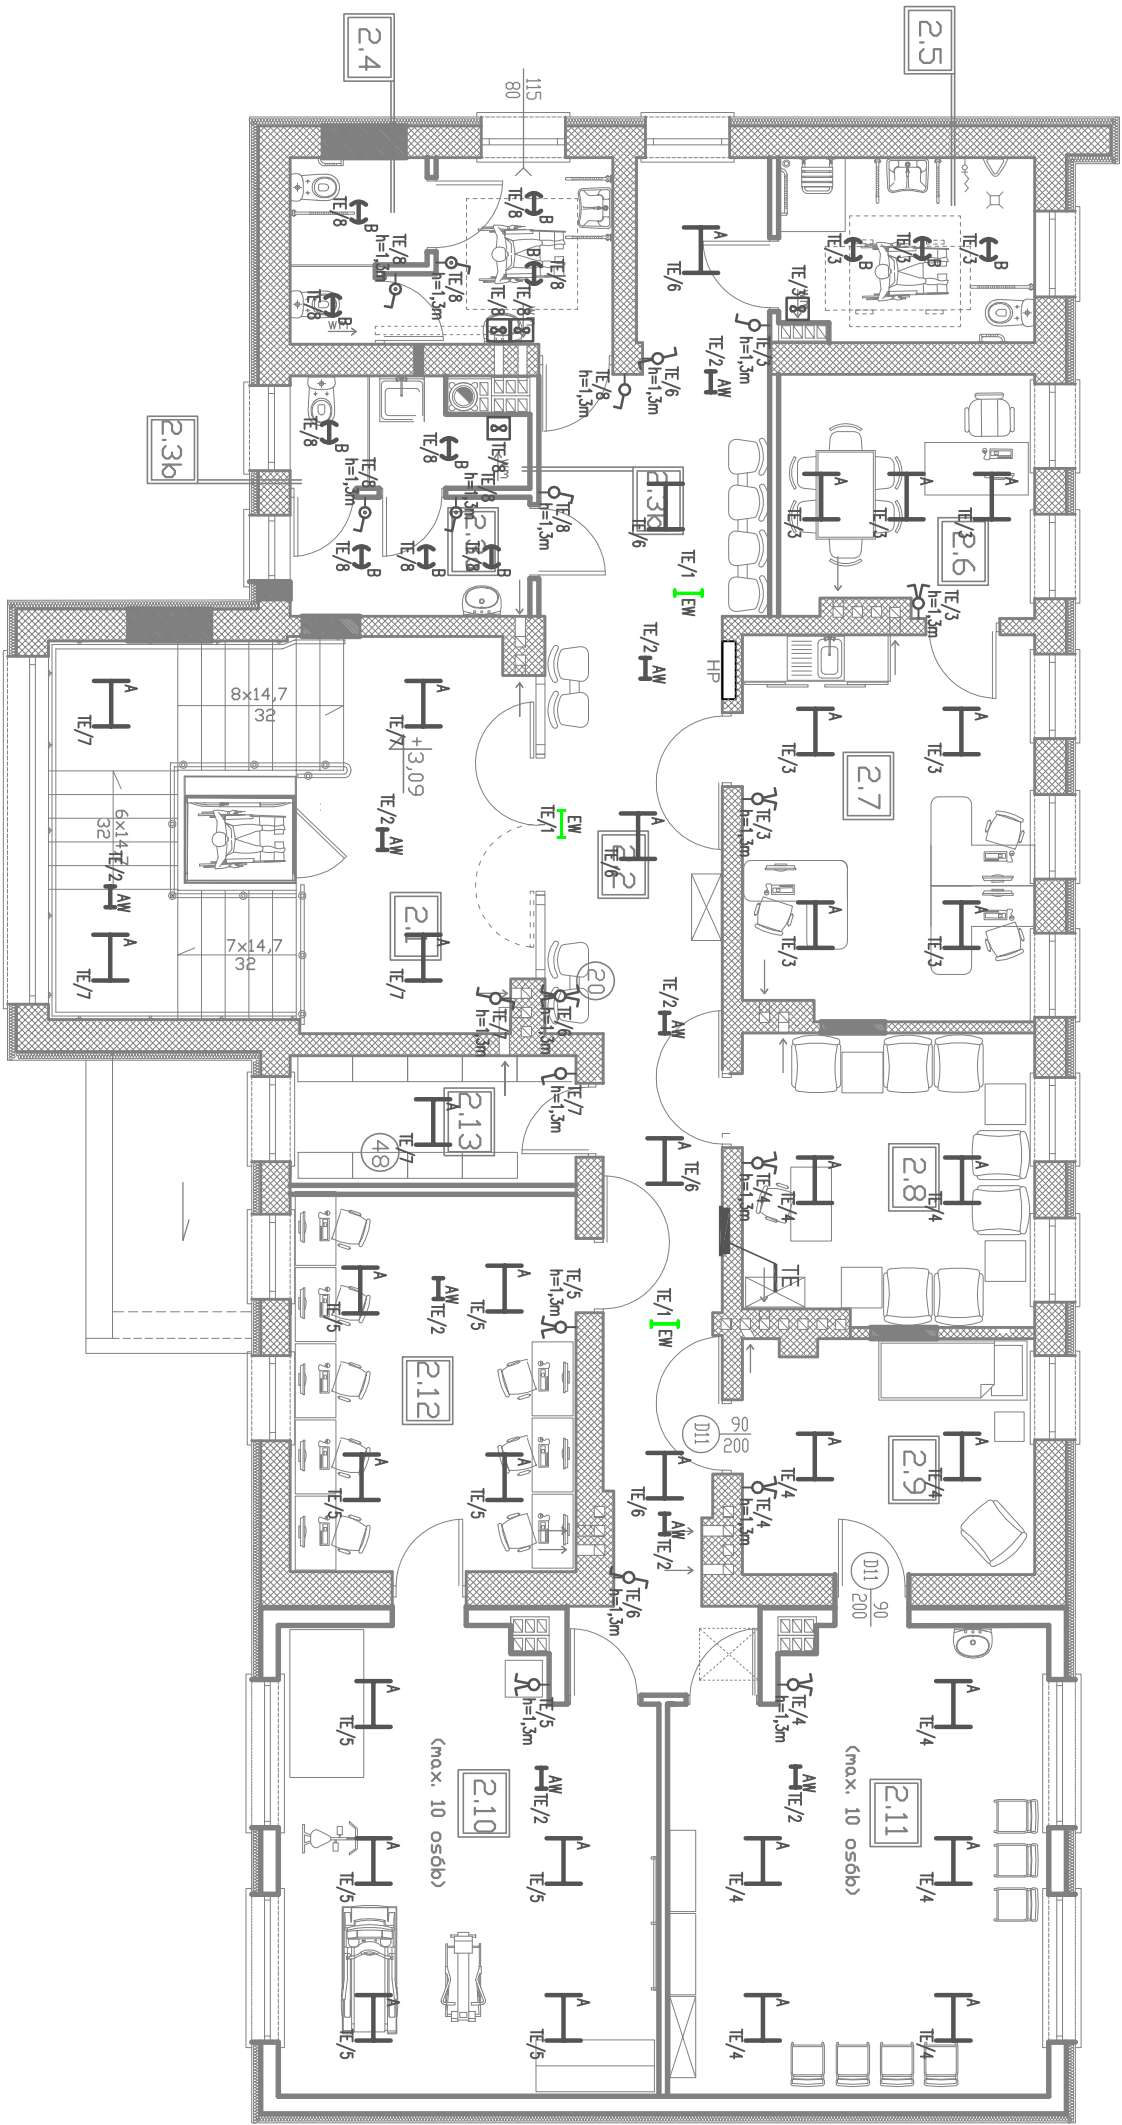

Nazwa rys. E-3	
RZUT PIĘTRA - oświetlenie	
Biuro Architektoniczno-Budowlane OSTPROJEKT Mironosław Grzyb 07 - 410 Ostrołęka ul. Kilińskiego 32a tel. (29) 764 57 99	
Nazwa inwestycji: ROZBUDOWA I PRZEBUDOWA BUDYNKU "A"	STAROSTWA POWIATOWEGO W PUŁTUSKU WRAZ ZE ZMIANĄ SPOSOBU UŻYTKOWANIA NA ŚRODOWISKOWY DOM SAMOPOMOCY
Adres inwestycji: ul. Białowiejska 5, 06-100 Pułtusk działka nr 242/9	Skala: 1:100
Investor: Powiat Pułtusk ul. Białowiejska 5, 06-100 Pułtusk	projekt wykonawczy
Zespół projektowy: Specjalność	Upr. Podpis
Projektant: mgr inż. Marek Biał	elektr. MAZ/0544/PVBE/15
Sprawdzający: mgr inż. Tadeusz Lis	elektr. Wa-101/02
Data: 02.2017r.	