


LP	NAZWA POMIESZCZENIA	POSADZKA	Pow. użyt. (m ²)
2.1	KLATKA SCHODOWA	gres	31,48
2.2	KORYTARZ	wykt. pvc	43,89
2.3a	WC PERSONELU	gres	6,92
2.3b	PDM, PORZĄDKOWE	gres	2,70
2.4	WC KOBIET	gres	10,80
2.5	ŁAZIENKA MĘŻCZYZN	gres	8,47
2.6	GABINET DYREKTORA	wykt. pvc	11,06
2.7	SEKRETARIAT	wykt. pvc	20,38
2.8	SALA RECHABILITACJI PSYCHOLOGICZNEJ	wykt. pvc	15,35
2.9	POKÓJ WYCISZENIA	wykt. pvc	12,47
2.10	SALA TERAPII RUCHEM	wykłozina sportowa -tarmoleum	31,24
2.11	SALA TERAPII PLASTYCZNO-KRAWIECKIEJ	wykt. pvc	31,18
2.12	SALA TERAPII KOMPUTEROWEJ	wykt. pvc	19,68
2.13	SKŁADNICA AKT	gres	6,76
RAZEM			252,38

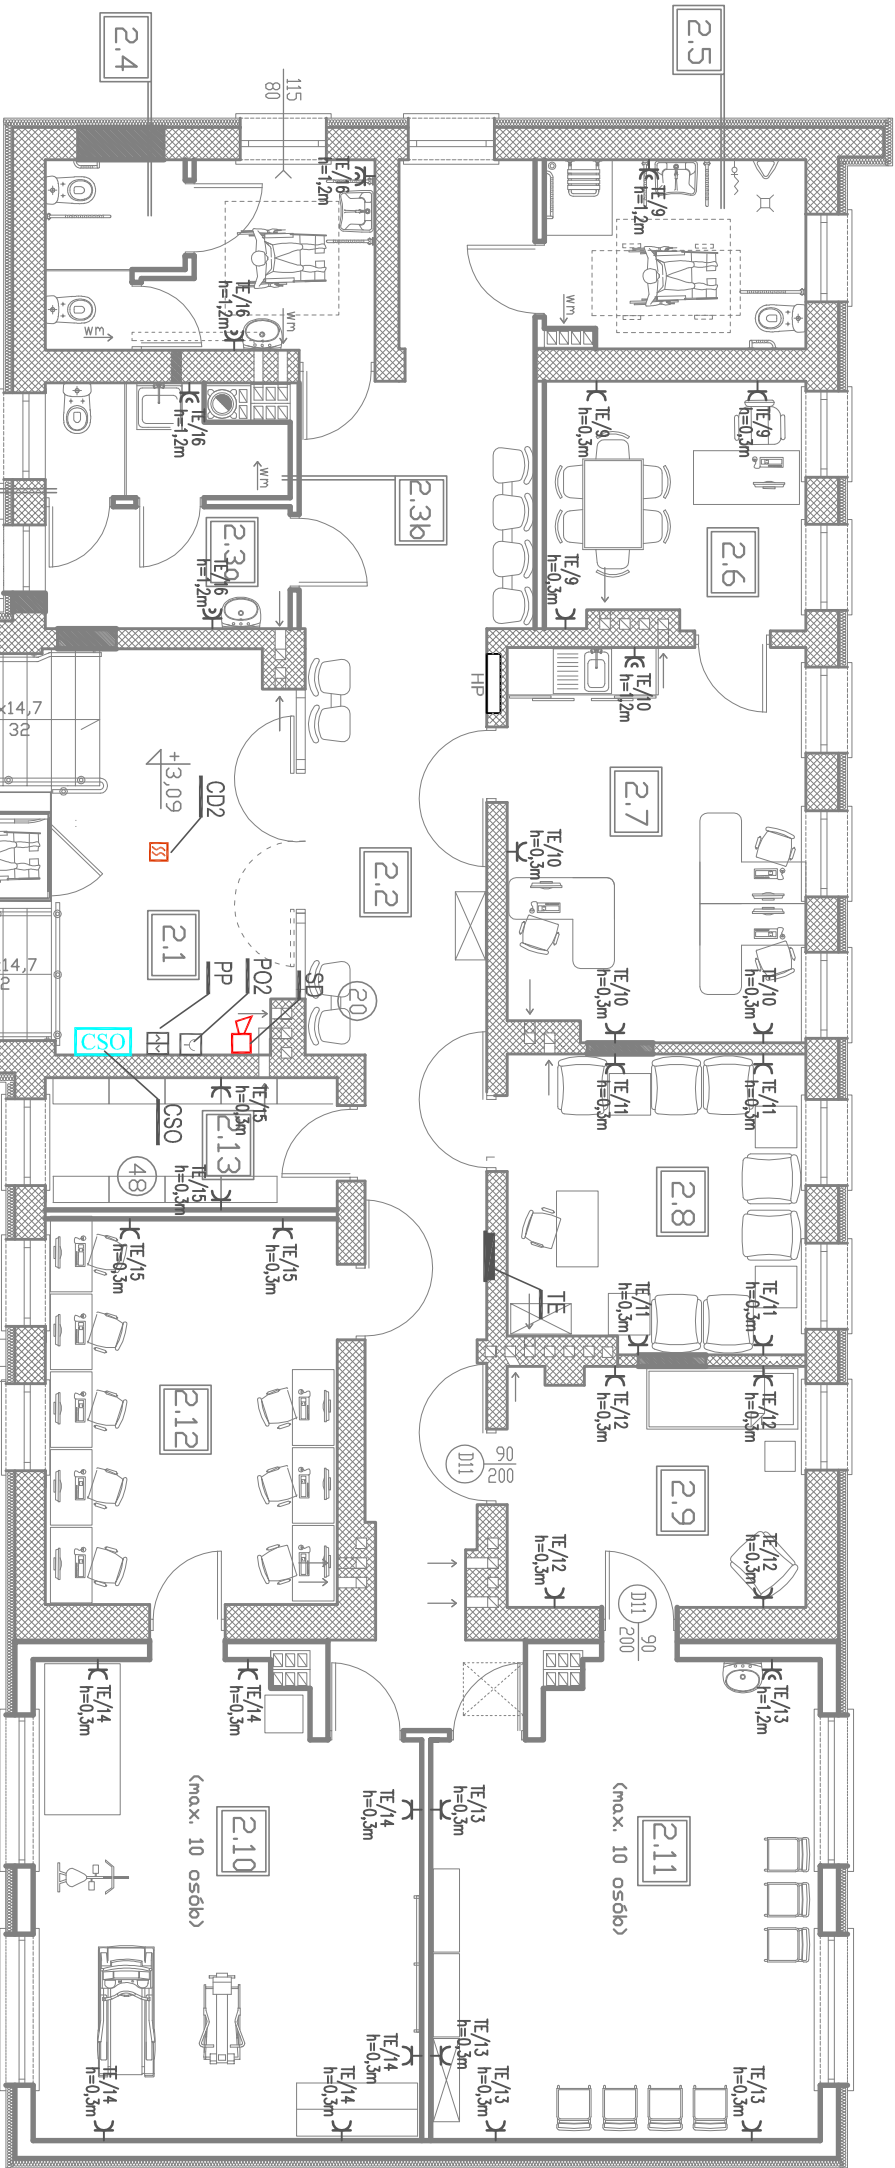

Legenda

ODDYMIAŃE:

- centrala systemu oddymiania
- optyczna czujka dymu
- przycisk przewietrzania
- przycisk oddymiania
- napęd łańcuchowy
- sygnalizator akustyczny

LEGENDA:

- TABLICA ELEKTRYCZNA "TE"
- OPIS OBWODU ZASILANA
- NUMER OBWODU "6"
- ROZDZIELNICA GŁÓWNA
- TABLICA ELEKTRYCZNA
- GŁÓWNY WYŁĄCZNIK POŻAROWY

SZT. WYRÓWNAWCZA W POMIESZCZENIU WĘŻLA CO WYKONAĆ Z PŁASKOWNIKA FeZn 20x3 mm. PŁASKOWNIK UŁOŻYĆ NA WYSOKOŚCI 0,8 m OD POSADZKI, POMALOWAĆ W PASKI KOŁORU ŻÓŁTO-ZIELONEGO. DO SZT. WYRÓWNAWCZEJ PODŁĄCZYĆ METALOWE RURY WCHODZĄCE W SKŁAD OBIEKTU, METALOWE KONSTRUKCJE OBCE. PRZEJŚCIA PRZEZ ŚCIANY/STROPY INSTALACJI USZCZELNIĆ ODPOWIEDNIMI MASAMI O ODPOWIEDNIEJ KLASIE OPORNOŚCI OGNIOWEJ DOSTOSOWANEJ DO ODPORNOŚCI OGNIOWEJ ŚCIANY LUB STROPU.

OSTPROJEKT Biuro Architektoniczno Budowlane Miroslaw Grzyb 07 - 410 Ostrołęka ul. Kilińskiego 32a tel. (29) 764 57 99	Nazwa p.v.	RZUT PIĘTRA - instalacja gniazd i oddymianie		Nr p.v. E-4
	Nazwa inwestycji:	ROZBUDOWA I PRZEBUDOWA BUDYNKU "A"		
	Adres inwestycji:	STAROSTWA POWIATOWEGO W PUŁTUSKU WRAZ ZE ZMIANĄ SPOSOBU UŻYTKOWANIA NA ŚRODOWISKOWY DOM SAMOPOMOCY		
	Investor:	Powiat Pułtusk ul. Białowiejska 5, 06-100 Pułtusk		Skala: 1:100
Zespół projektowy:		Specjalność	Upr.	Podpis
Projektant: mgr inż. Marek Biał		elektr.	MAZ/0544/PWBE/15	brama elektryczna
Sprawdzający: mgr inż. Tadeusz Lis		elektr.	Wa-101/02	Data: 02.2017r.