


LP	NAZWA POMIESZCZENIA	POSADKA	POW. użyt. (m ²)
2.1	KLATKA SCHODOWA	gres	31,48
2.2	KORYTARZ	wykt. pvc	43,89
2.3a	WC PERSONELU	gres	6,92
2.3b	POM. PORZĄDKOWE	gres	2,70
2.4	WC KOBIET	gres	10,80
2.5	ŁAZIENKA MĘŻCZYZN	gres	8,47
2.6	GABINET DYREKTORA	wykt. pvc	11,06
2.7	SEKRETARIAT	wykt. pvc	20,38
2.8	SALA RECHABILITACJI PSYCHOLOGICZNEJ	wykt. pvc	15,35
2.9	POKÓJ WYCISZENIA	wykt. pvc	12,47
2.10	SALA TERAPII RUCHEM	wykt. pvc	31,24
2.11	SALA TERAPII PLASTYCZNO-KRAWIECKIEJ	wykt. pvc	31,18
2.12	SALA TERAPII KOMPUTEROWEJ	wykt. pvc	19,68
2.13	SKŁADNICA AKT	gres	6,76
RAZEM			252,38

- LEGENDA:
- CSA Centrala alarmowa INTEGRA 128 Plus
 - E Expander wejść z zasilaczem INT-E
 - M Manipulator systemowy
 - Cz Czujnik ruchu AQUA PRO
 - Cz Czujnik ruchu z antymaskngiem KOBALT PRO
 - S Sygnalizator wewnętrzny SPW-250R
 - S Sygnalizator zewnętrzny SATEL SP 4006

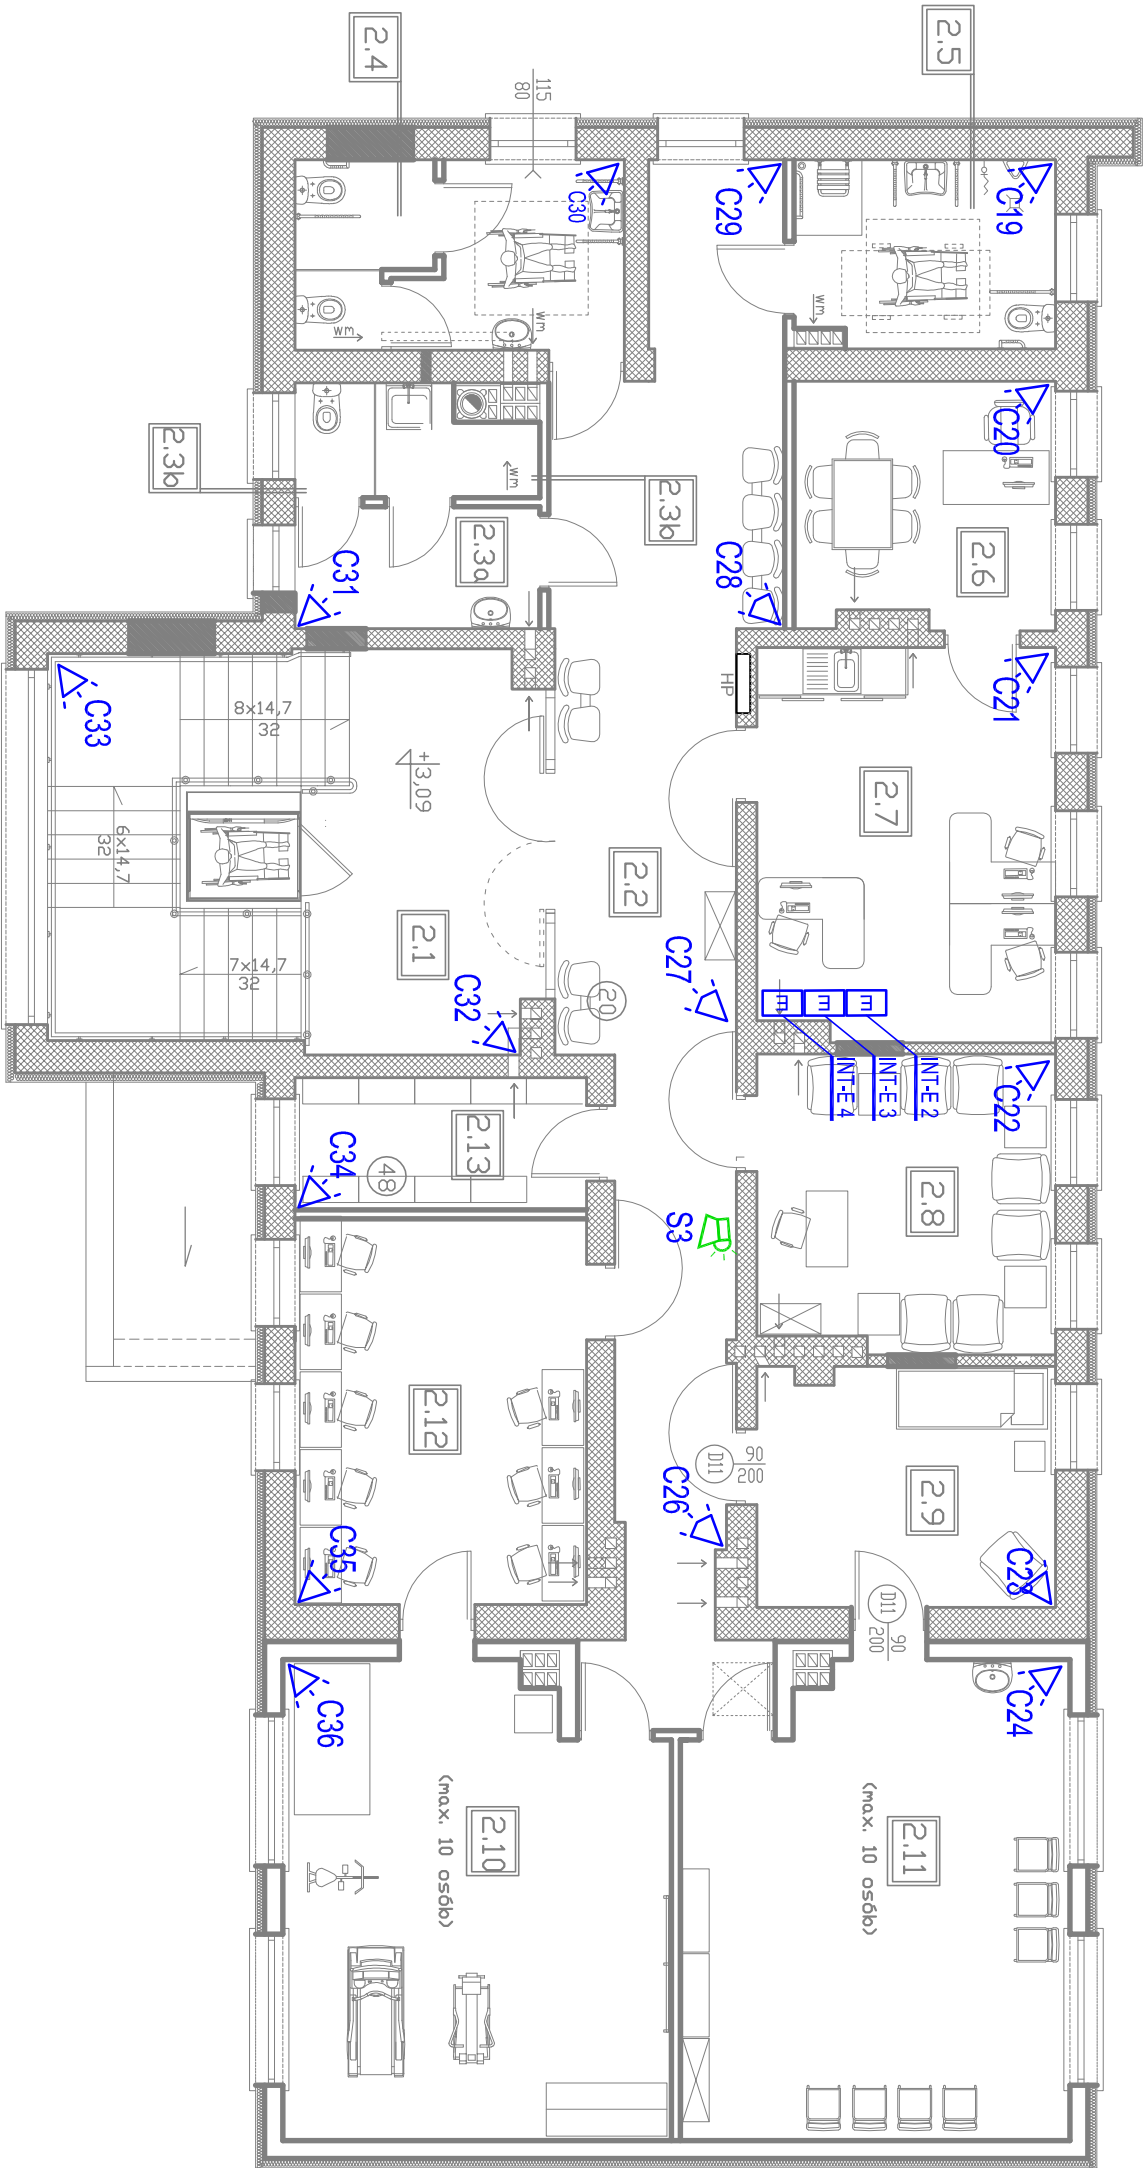

UWAGA:

- Od każdej czujki do centrali sygnalizacji włamania i napadu należy doprowadzić przewód YTDY 8x0,5.
- Od każdego szyfratora do centrali sygnalizacji włamania i napadu należy doprowadzić przewód YTDY 10x0,5.
- Od przycisku napadowego i kontaktorów do centrali sygnalizacji włamania i napadu należy doprowadzić przewody YTDY 4x0,5.

Nazwa pjs		Nr pjs
RZUT PIĘTRA- instalacja alarmowa		E-6
Nazwa inwestycji: OSTPROJEKT Biuro Architektoniczno Budowlane Miroslaw Grzyb 07 - 410 Ostrołęka ul. Kilińskiego 32a tel. (29) 764 57 99		
Adres inwestycji: ul. Białowiejska 5, 06-100 Putusk		Skala: 1:100
Inwestor: Powiat Putuski		projekt wykonawczy
Specjalność: Lp.: Podpis		branda elektryczna
Projektant: mgr inż. Marek Biat		MAZ/0544/PW/BE/15
Zespół projektowy:		elekt.
Sprawdzający: mgr inż. Tadeusz Lis		elekt.
Wa-101/02		Data: 02.2017r.