


LP	NAZWA POMIESZCZENIA	POSADZKA	Pow. użyt. (m ²)
11	WIATROKAP	gres	14,57
1.2a	KŁATKA SCHODOWA+ WINDA	gres	18,78
1.2b	PDM. GOSPODARCZE	gres	6,50/13,76
1.3	KORYTARZ	wykt. pvc	41,78
1.4	PDM. PORZĄDKOWE	gres	1,03
1.5	KOTŁOWNIA	gres	9,31
1.6	WC MĘŻCZYZN	gres	10,80
1.7	ŁAZIENKA KOBIET	gres	8,47
1.8	PDM. SOCJALNE	gres	8,19
1.9	WC PERSONELU	gres	1,54
1.10	SALA TERAPII MAJSTERKOWO-OGRODNICZEJ	wykt. pvc	20,21
1.11	PRACOWNIA TERAPII KULINARNEJ	gres	25,97
1.12a	JADALNIA	wykt. pvc	24,73
1.12b	SALA TERAPII KULTURALNO-OSWIATOWEJ	wykt. pvc	38,31
1.13	SZATNIA	gres	18,87
RAZEM			249,06/256,32

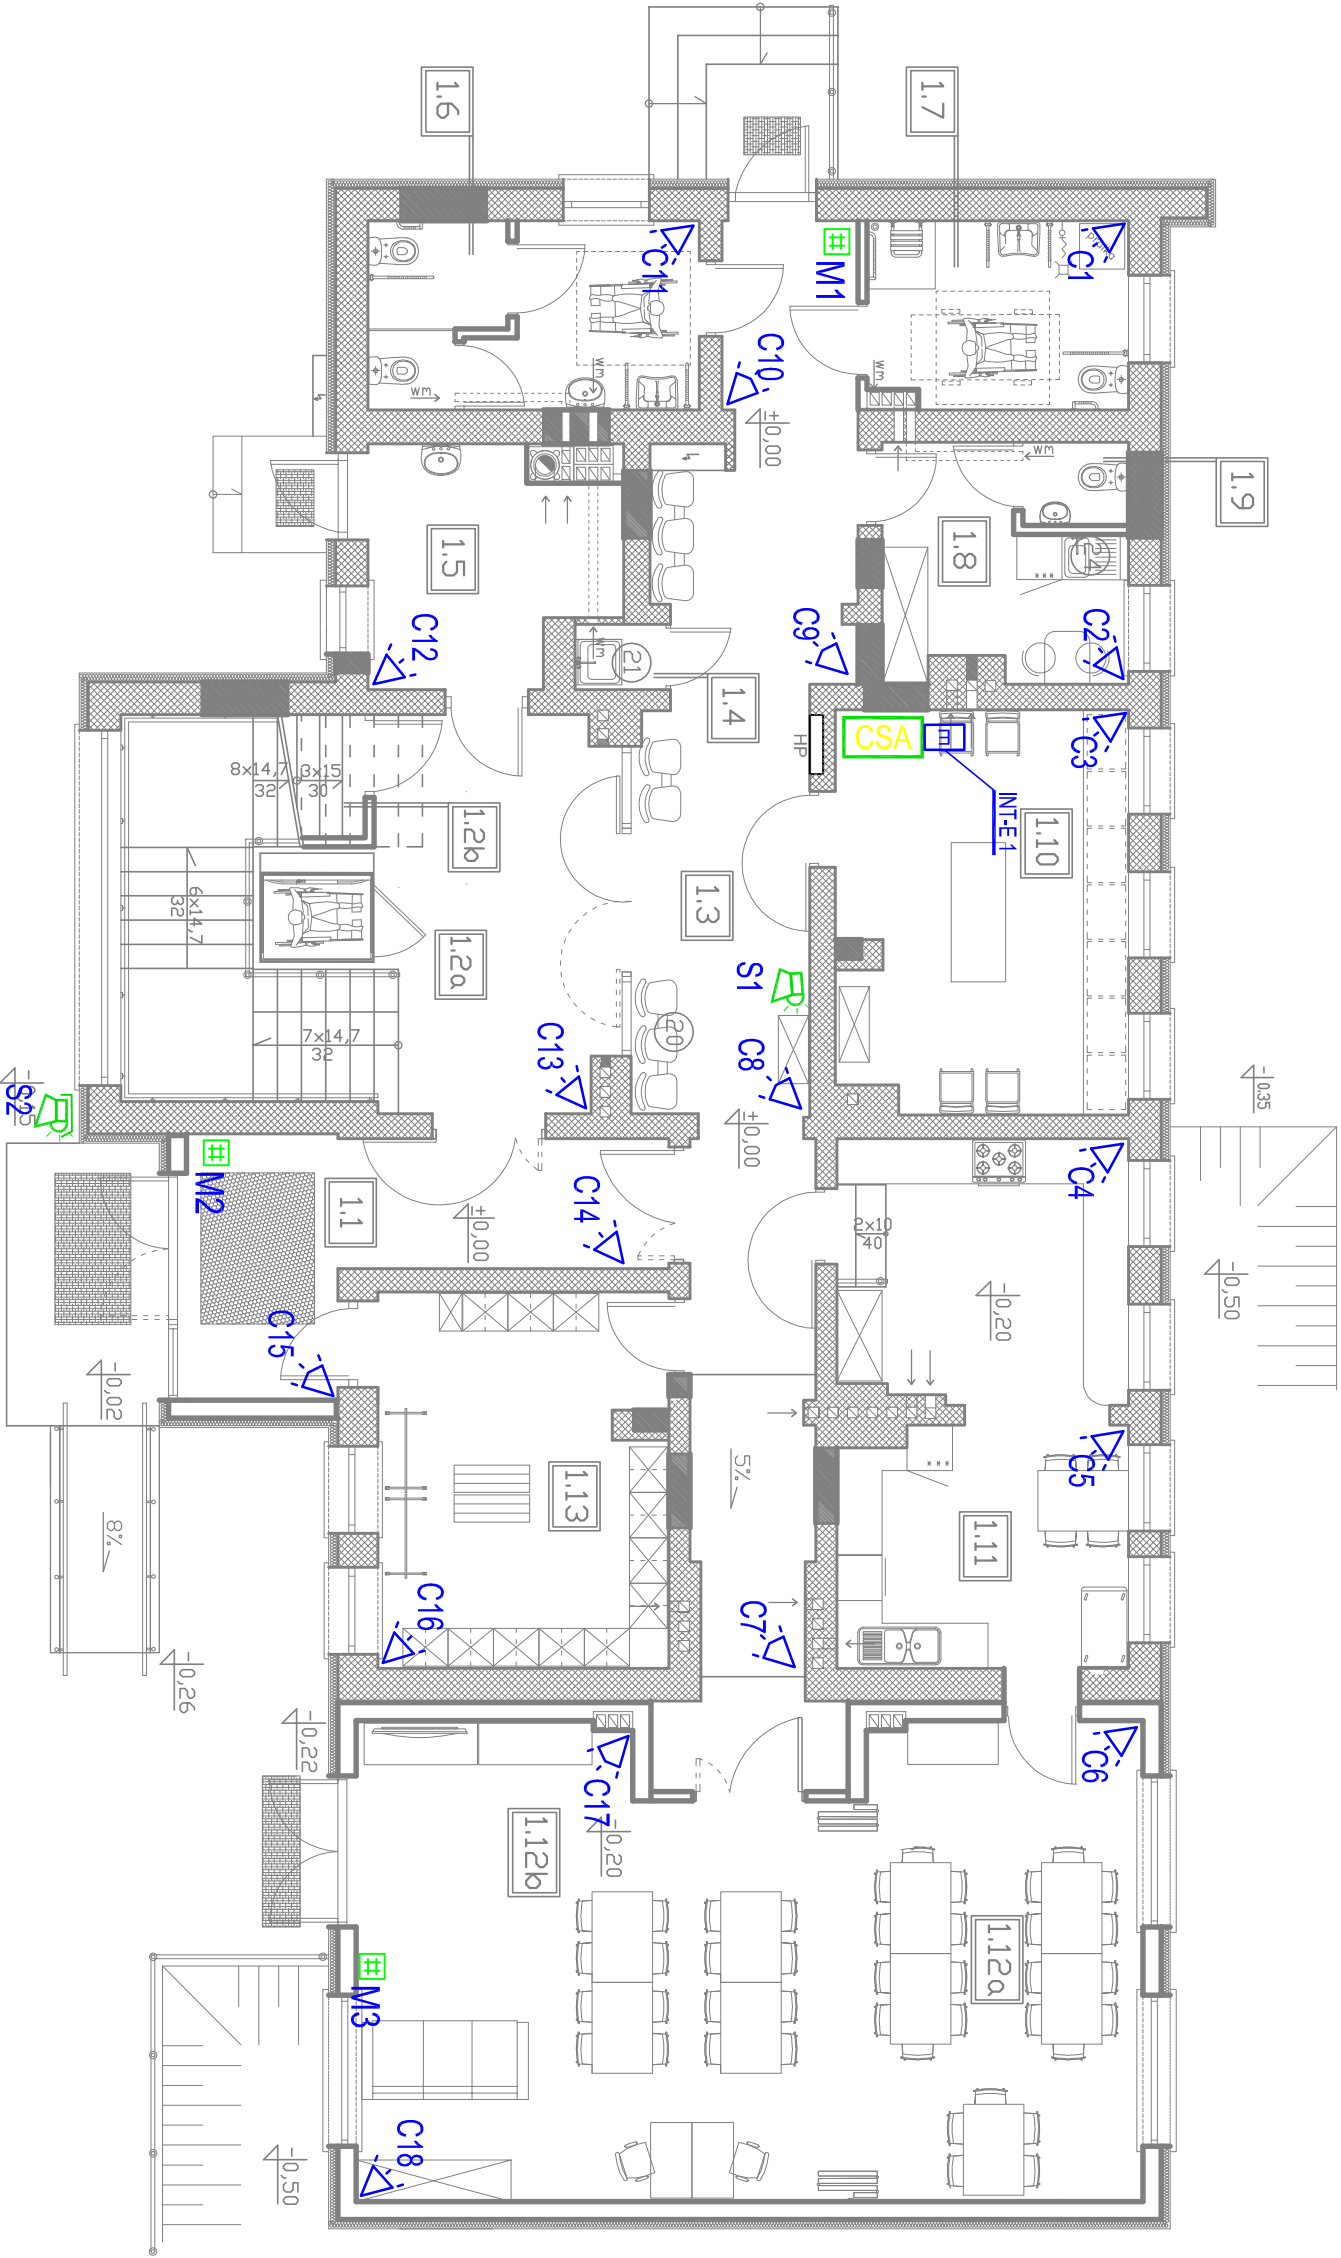

UWAGA:

1. Od każdej czujki do centrali sygnalizacji włamania i napadu należy doprowadzić przewód YT DY 8x0.5.
2. Od każdego szyfikatora do centrali sygnalizacji włamania i napadu należy doprowadzić przewód YT DY 10x0.5.
3. Od przycisku napadowego i kontaktorów do centrali sygnalizacji włamania i napadu należy doprowadzić przewody YT DY 4x0.5.

Nazwa rys. E-5		Nr rys.
RZUT PARTERU - instalacja alarmowa		E-5
OSTPROJEKT Biuro Architektoniczno Budowlane Miroslaw Grzyb 07 - 410 Ostrołęka ul. Kilińskiego 32a tel. (29) 764 57 99		
Nazwa inwestycji: ROZBUDOWA I PRZEBUDOWA BUDYNKU "A" STAROSTWA POWIATOWEGO W PUŁTUSKU WRAZ ZE ZMIANĄ SPOSOBU UŻYTKOWANIA NA ŚRODOWISKOWY DOM SAMOPOMOCY		
Adres inwestycji: ul. Białowiejska 5, 06-100 Pułtusk działka nr 242/9		Skala: 1:100
Inwestor: Powiat Pułtusk ul. Białowiejska 5, 06-100 Pułtusk		projekt wykonawczy
Zespół projektowy: Specjalność: Projektant: mgr inż. Marek Biał		Upit. Podpis elektr.
Sprawdzający: mgr inż. Tadeusz Lis		elektr.
Data: 02.2017r.		