





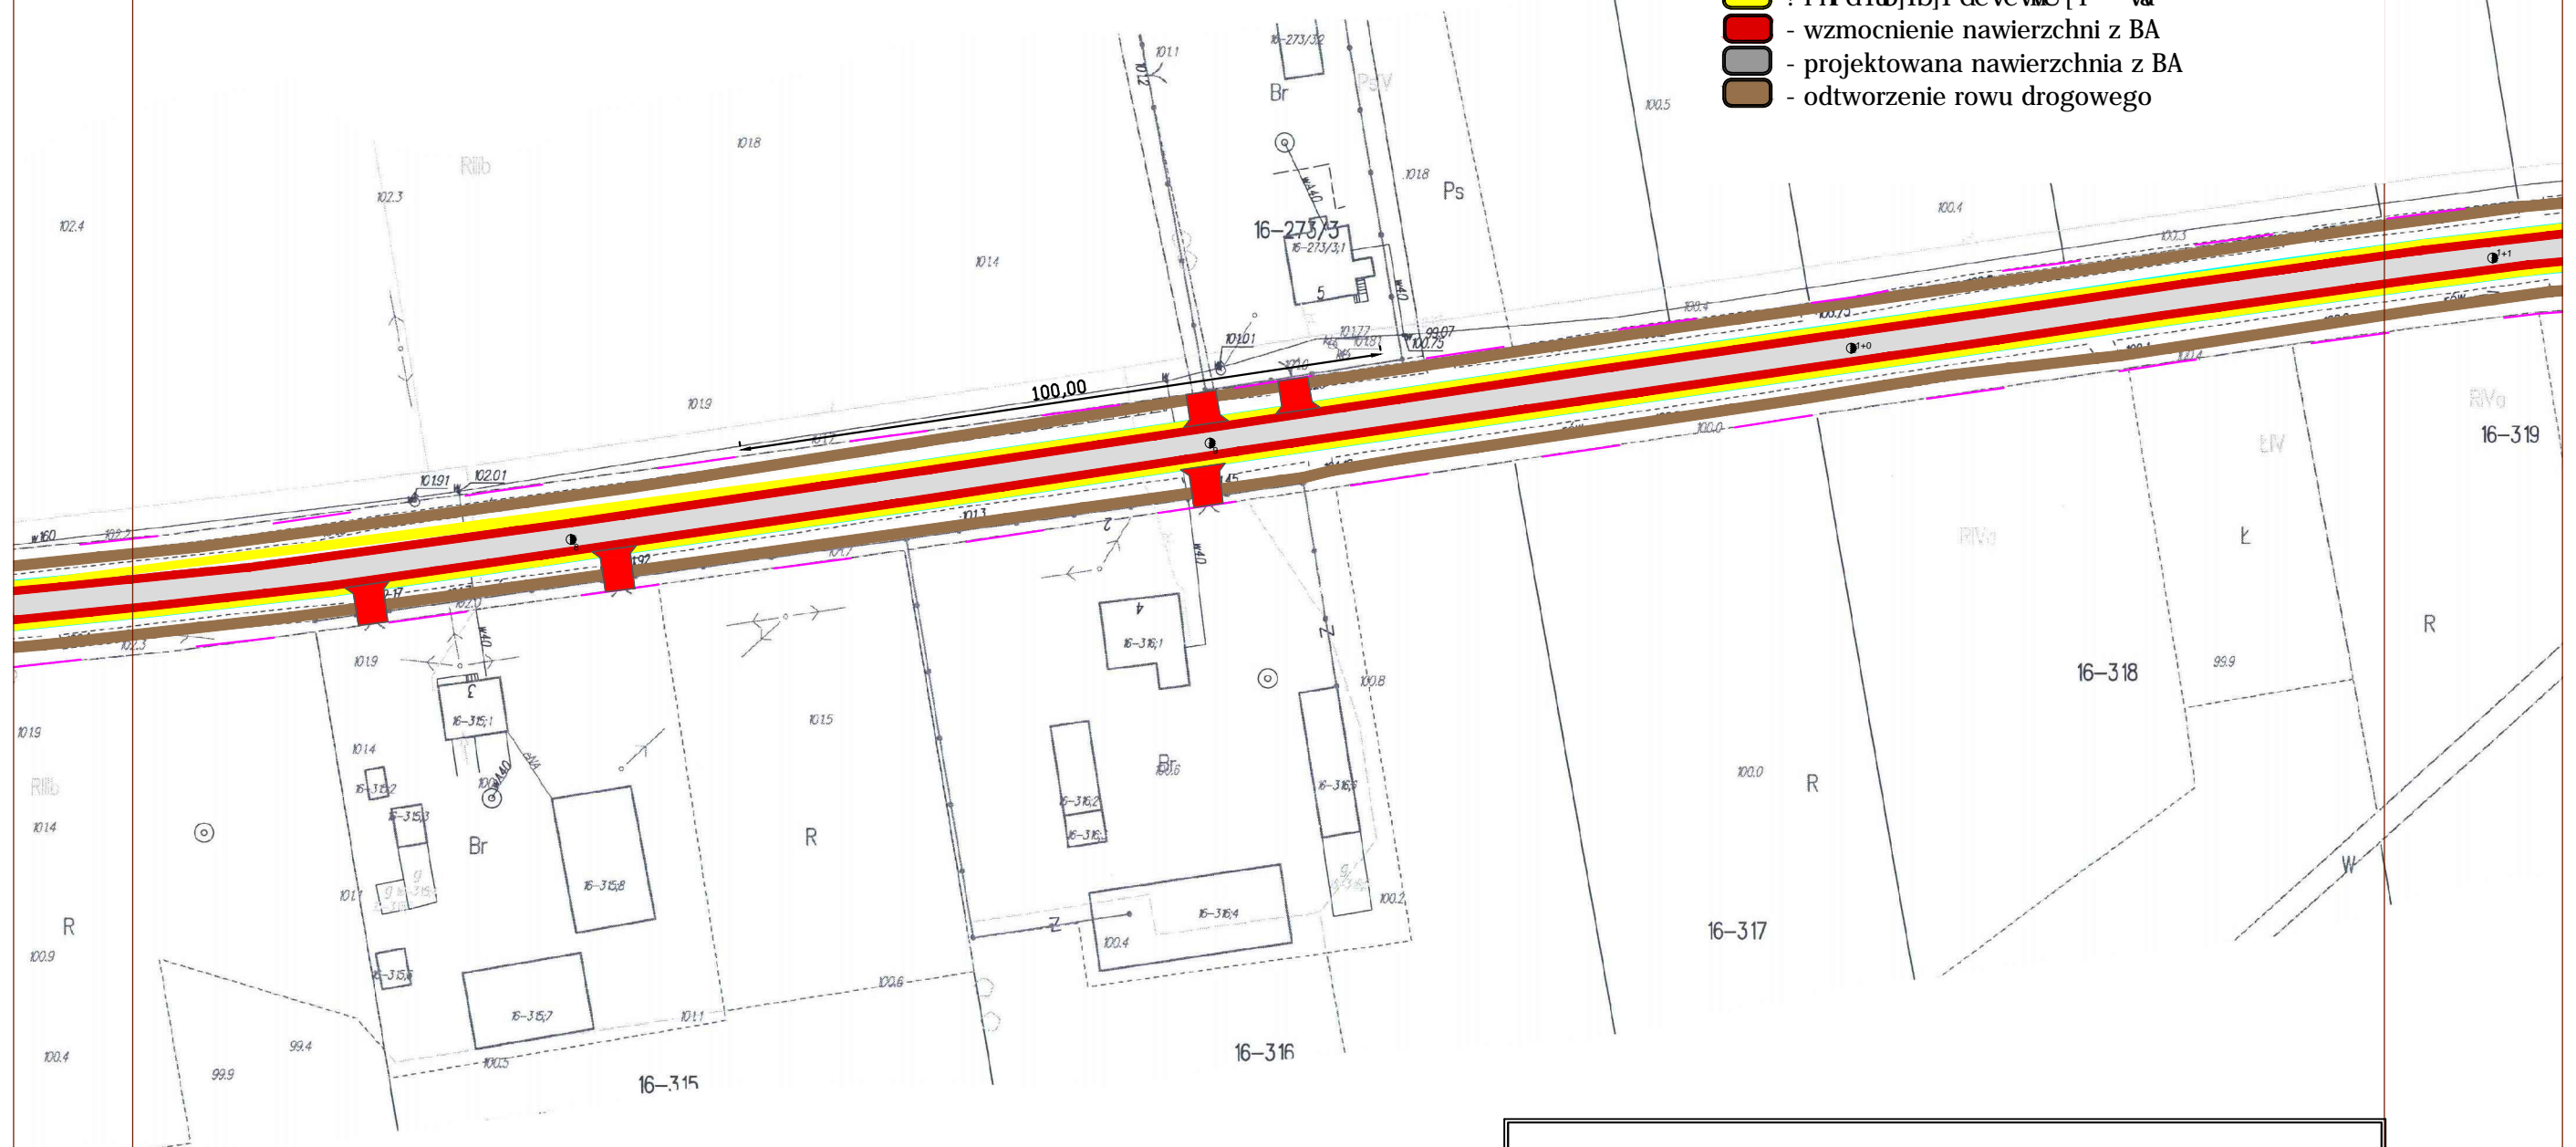


Legenda:

- - - - - - linia rozgraniczająca
-  - przebudowa chodnika z kostki bet. gr. 6 cm
-  - przebudowa nawierzchni zjazdu
- - - - - - przebudowa przepustu drogowego
-  - linia drogowo-terenowa
-  - wzmocnienie nawierzchni z BA
-  - projektowana nawierzchnia z BA
-  - odtworzenie rowu drogowego



PROJEKT PRZEBUDOWY
drogi powiatowej nr 4407W na odcinku Psary-Obryte

ETAP:

Branża: Drogowa

Data: styczeń 2016r.

Skala: 1:1000

Numer rysunku: 3

Plan zagospodarowania terenu

Projektant:

Artur Andrusiak