


Załącznik Nr 5 do Uchwały Nr 383/2024
Zarządu Powiatu w Pułtusku
z dnia 17 stycznia 2024 r.



LEGENDA:

DROGI

- proj. jezdnia
- proj. chodnik
- proj. zjazd
- proj. ścieżka pieszo-rowerowa
- proj. pobocze
- proj. zatoka postojowa
- proj. powierzchnia biologicznie czynna
- proj. przejazd rowerowy (nawierzchnia w kolorze czerw)
- proj. płytki wskaźnikowe
- proj. oś drogi
- proj. krawężnik wystający
- proj. krawężnik obniżony
- proj. krawędź chodnika / ścieżki pieszo-rowerowej
- proj. krawędź jezdni (brak krawężnika)
- proj. krawędź pobocza (brak krawężnika)
- proj. przepust
- proj. rów
- proj. granica robót dróg poprzec
- proj. linia rozgrnicająca

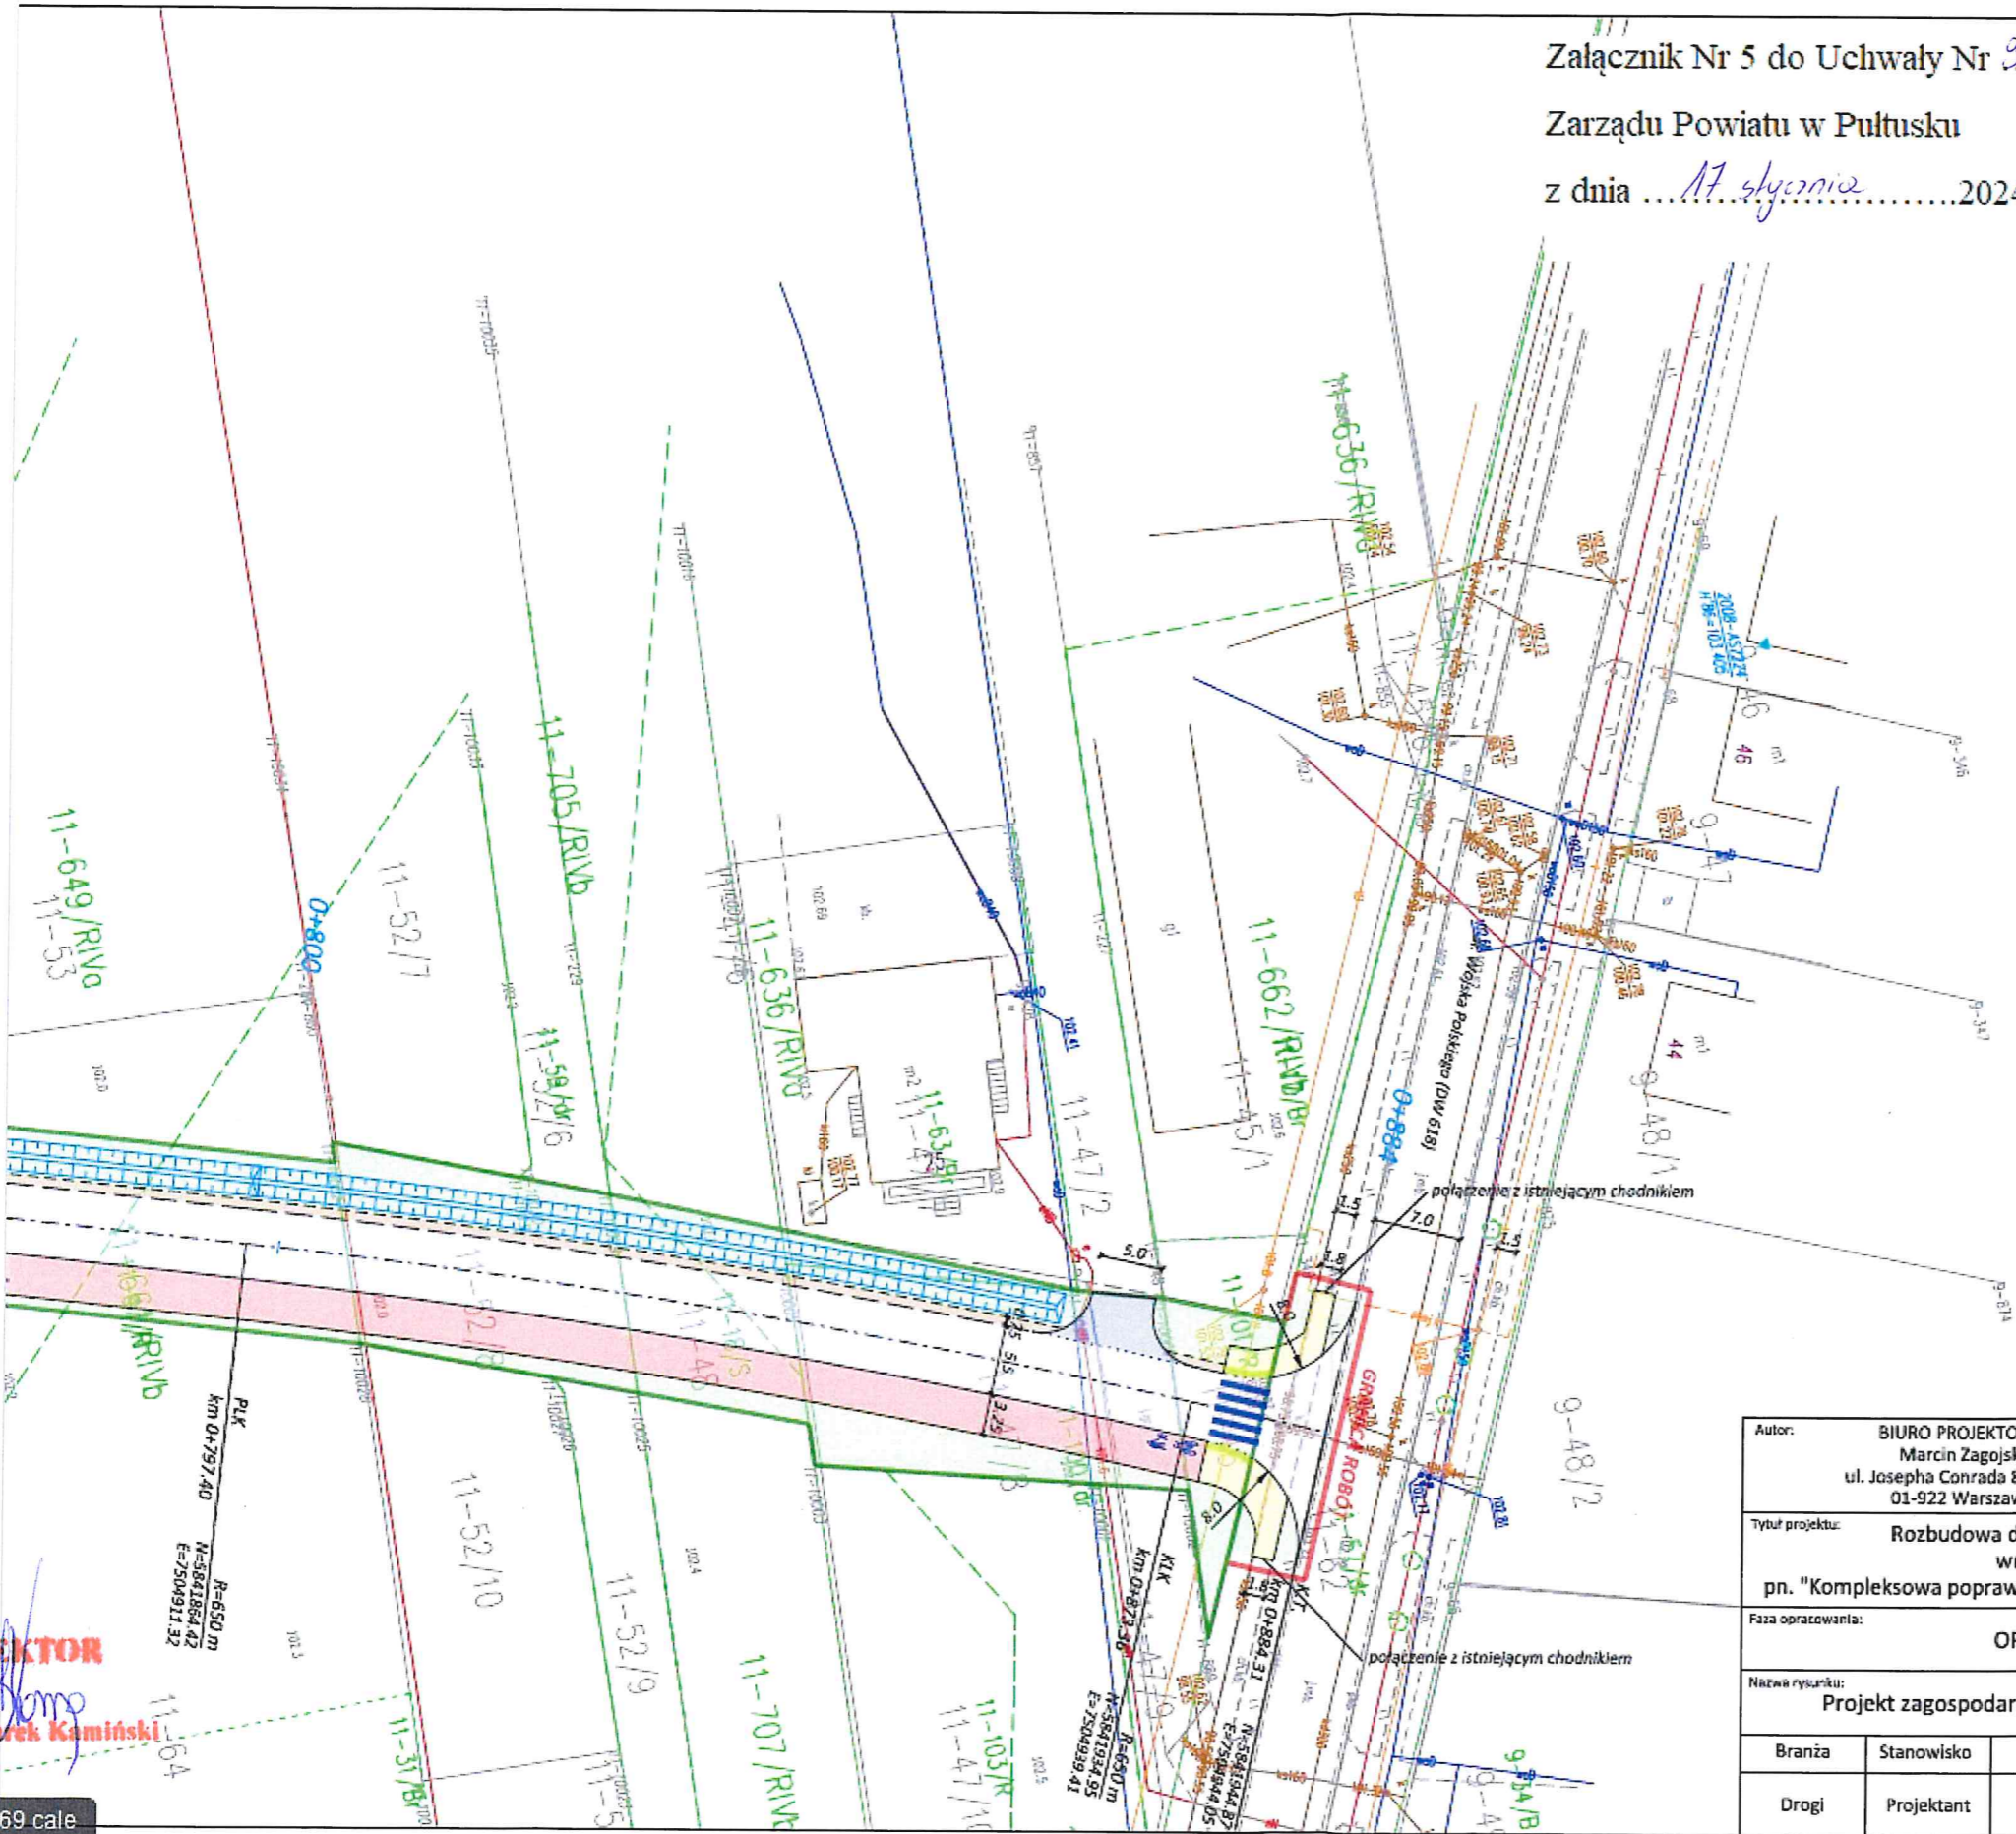

Autor: BIURO PROJEKTOWE Marcin Zagojski ul. Josepha Conrada 8 lok. 75 01-922 Warszawa		Inwestor: Burmistrz gminy Pułtusk ul. Rynek 41 06-100 Pułtusk	
Tytuł projektu: Rozbudowa dróg gminnych ul. Pana Tadeusza i ul. Harcerskiej wraz z infrastrukturą w ramach zadania pn. "Kompleksowa poprawa infrastruktury drogowej na terenie Gminy Pułtusk - etap 1"			
Faza opracowania: OPINIA ZRID		Branża: DROGI	
Nazwa rysunku: Projekt zagospodarowania terenu		Data: 01.2024 r.	Nr rysunku: ZRID.2
		Skala: 1:50	
Branża	Stanowisko	Imię i nazwisko	Uprawnienia
Drogi	Projektant	mgr inż. Marcin Zagojski	MAZ/0045/POOD/13
		Podpis:	

STAROSTA
mgr inż. Marek Kamiński

DYREKTOR

mgr inż. Marek Kamiński