




 

 



Załącznik do Uchwały Nr 583/2022  
Sejmiku Powiatu w Piłsku z dnia 19.01.2022.

- LEGENDA:**
-  Akcja oszczędnościowa (R151)
  -  Kierunek jazdy
  -  Kierunek jazdy
  -  Kierunek jazdy
  -  Kierunek jazdy
  -  Przejście dla pieszych
  -  Przejście dla pieszych
  -  Przejście dla pieszych
  -  Przejście dla pieszych
  -  Linia rozgraniczająca

Investor / Zamawiacz:  
**POWIAT PIŁSKI**  
ul. Marii Skłodowskiej-Curie 11  
05-100 Piłsk

Adresat Projektu:  
**PROSTUDIO PAULINA GRUCHOWALSKA**  
ul. 220 ST. KAWCZYŃSKIEGO 14, 1 KAWCZYŃSKA 17A, 77233  
Miasto siedziby: Piłsk, tel. 087 656 866


**BUDOWA PRZEBUDOWA I ROZBUDOWA  
LIPNIKI STARE - GROMNIK**  
ODC. KM 0+000 - KM 1+313

Adres obiektu budowlanego:  
**LIPNIKI STARE PRZEBUDOWA I ROZBUDOWA**  
Studnia

**PROJEKT BUDOWLANY**

**Opis:** Składowe w skali 1:1000 przedstawienie proponowanych przebiegów drogi z zaznaczeniem terenu niezbędnego do obiektów budowlanych oraz niezbędnych urobków terenu (art. 141 ust. 1 pkt 1)

Funkcja:	Uprawnienia	Podpis	Skala:	1 : 1000	Dotyczy:	27.07.2020
Projektant:	Wykonawca	(Signature)	Strona:	1 z 1	Skala:	2:1

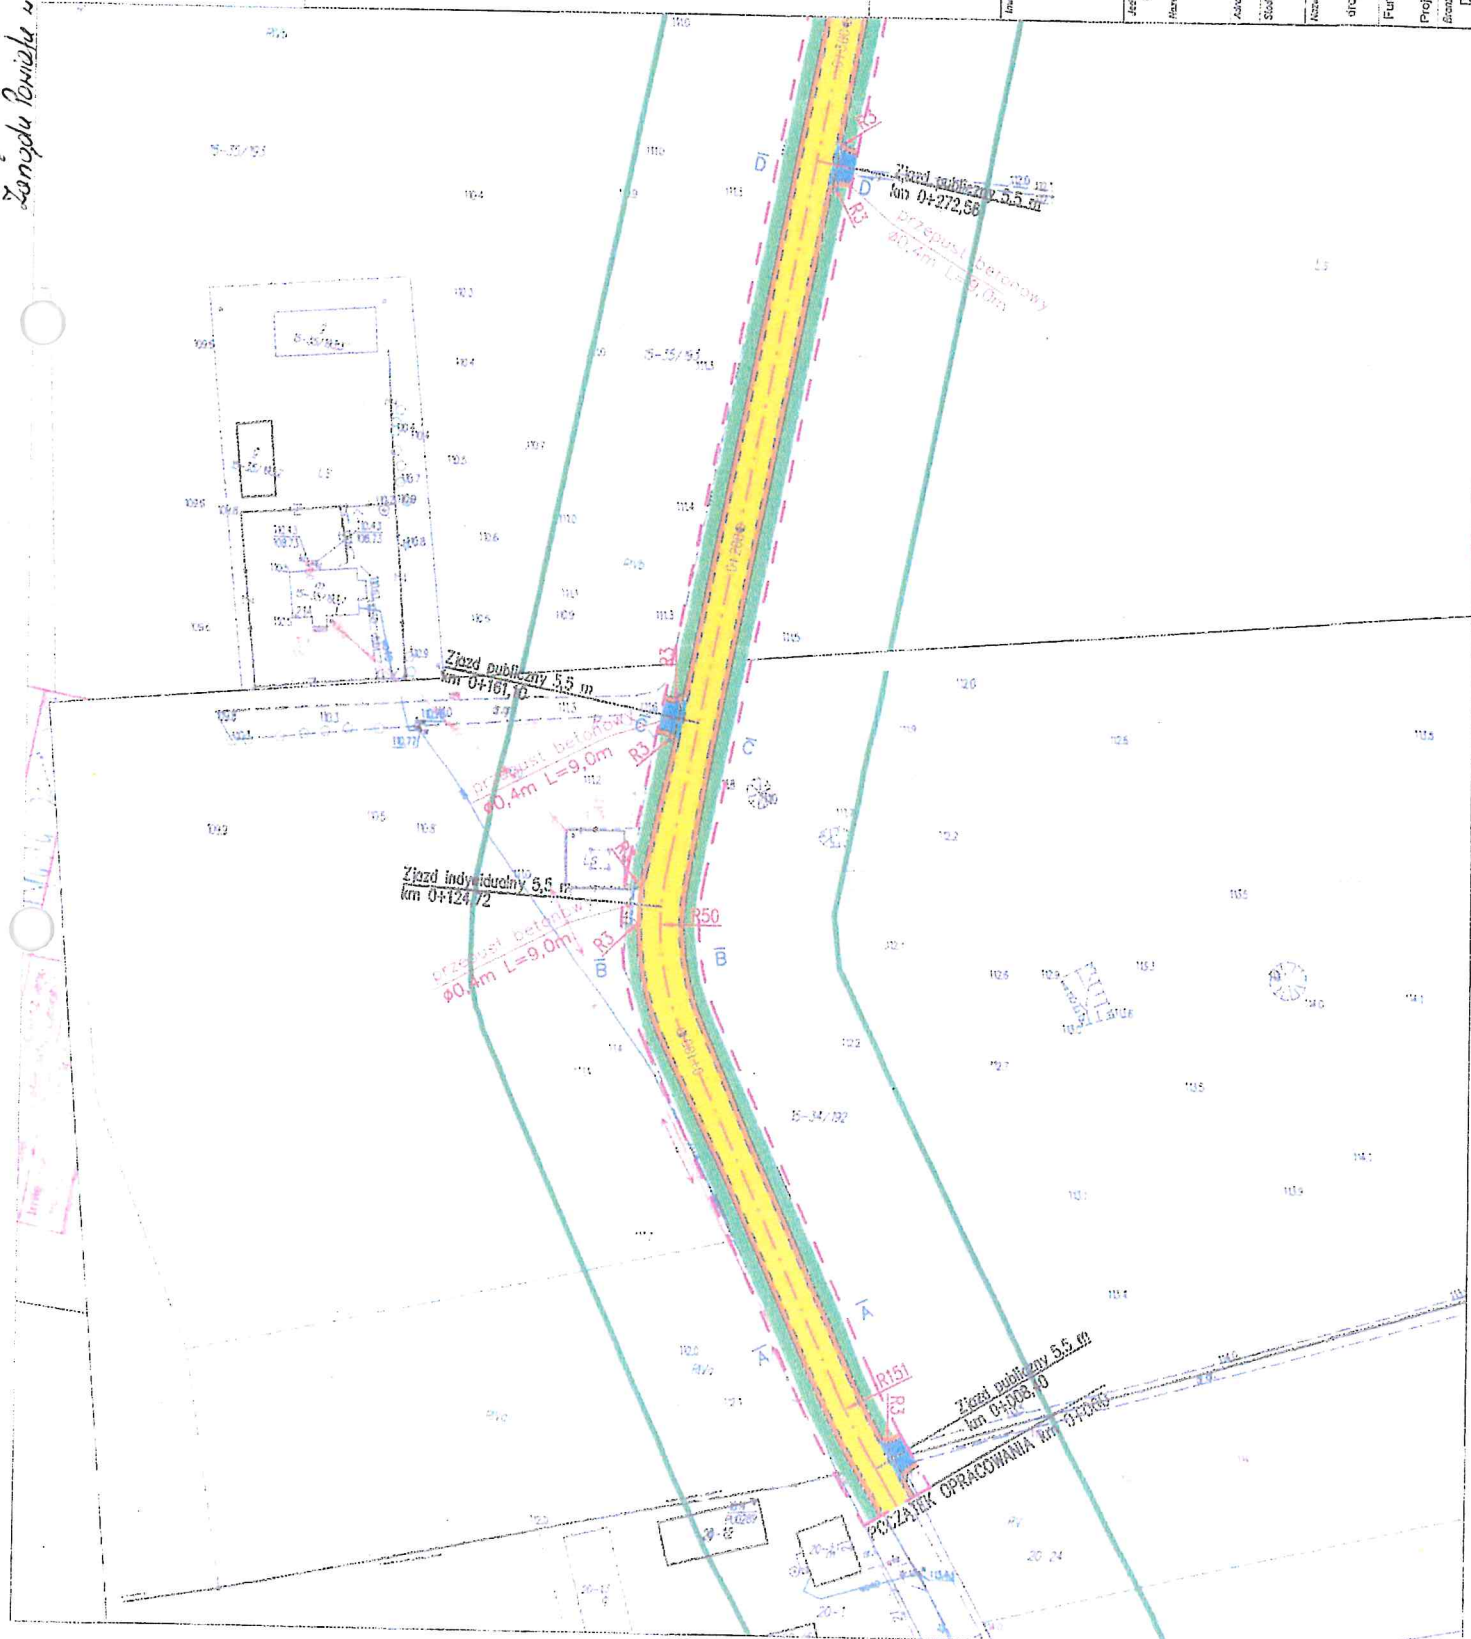

*(Handwritten initials)*

**LEGENDA:**

	linia cmentarna / linia zabudowy
	siatka
	linia granic działki
	linia granic wjazdu
	przebieg linii przelotowej
	przebieg linii przydrożnej
	przebieg linii odwodnieniowej
	przebieg linii przydrożnej
	przebieg linii przydrożnej
	przebieg linii przydrożnej
	przebieg linii przydrożnej
	przebieg linii przydrożnej

Inwestor/finansujący : **POWIAT PLUSKISKI**  
 ul. Marii Skłodowska-Curie 11  
 06-100 Pułtusk

Adres placu budowy: **PROSTOKĄTNA PALIWA, GROCHOWAŁSKA**  
 ul. STANISŁAWA MIŁCZYŃSKIEGO 12B, 06-205 898

Adres obiektu budowlanego: **BUDOWA DROGI POWIATOWEJ**  
 LIPNIKI STARE - GROMIN  
 ODC. KM 0+000 - KM 1+813

Stadion: **LIPNIKI STARE PRZELCZOWO, GROMIN**


**PROJEKT BUDOWLANY**


Nazwa rysunku:  
 Mapa w skali 1:1000 przedstawiająca proponowany przebieg drogi z uwzględnieniem terenu należącego do obiektów budowlanych oraz linijek uzbrojenia biuru (art. 174, ust. 1 pkt 1)

Funkcja	Przebieg linii przydrożnej	Podpis
Projektant	MSR INŻYNIERIA I PROJEKTOWANIE	
Skala	1 : 1000	Data
Drogonawa	1 : 1000	27.07.2020
		Str. projektu
		z 2.2




- LEGENDA:**
- linia graniczna pola podległa
  - 0,4%  
0,4%
  - linia graniczna pola
  - 0,4%  
0,4%
  - 0,4%  
0,4%
  - 0,4%  
0,4%
  - 0,4%  
0,4%
  - 0,4%  
0,4%
  - 0,4%  
0,4%
  - 0,4%  
0,4%

<b>POWIAT PULTUSKI</b> ul. Marii Skłodowskiej-Curie 11 06-100 Pultusk	
Zamawiający: <b>PRO STUDIO PAULINA GROCHOWALSKA</b> ul. 11 MARII SKŁODOWSKIEJ-CURIE 11, 06-100 PULTUSK tel: 687 065 886	
Wykonawca: <b>EGGOWA Inżynieria Projektowa</b> LIPY STARE - GROMIN ODC. 100 0-000 - 10m 1-018	
Adres obiektu budowlanego: <b>LIPY STARE-PRZEWODOWO, GROMIN</b>	
<b>PROJEKT BUDOWLANY</b>	
Nazwa obiektu: Mapa w skali 1:1000 przedstawiająca proponowany przebieg drogi z oznaczeniem terenu niezakładanego dla obiektów budowlanych oraz istniejących urobioną terenów (art.11d, ust. 1 pkt 1)	
Funkcja: Droga	Nazwa obiektu: Lipy Stare - Gromin
Projektant: EG	Podpis: 
Data: 27.07.2020	Nr. projektu: 2.3
Skala: 1 : 1000	Data: 27.07.2020

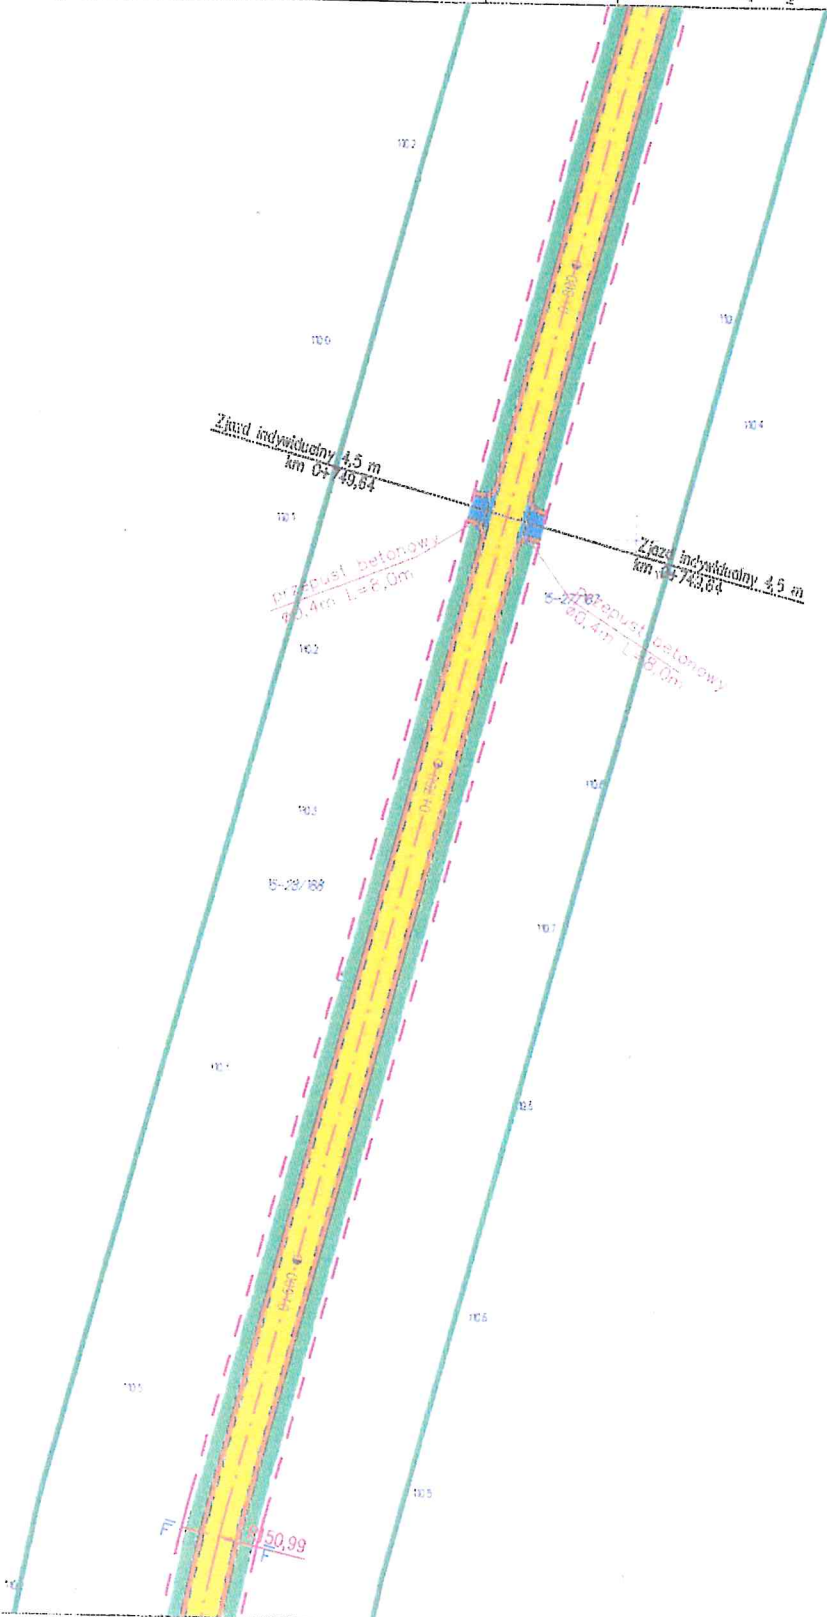

*EG*

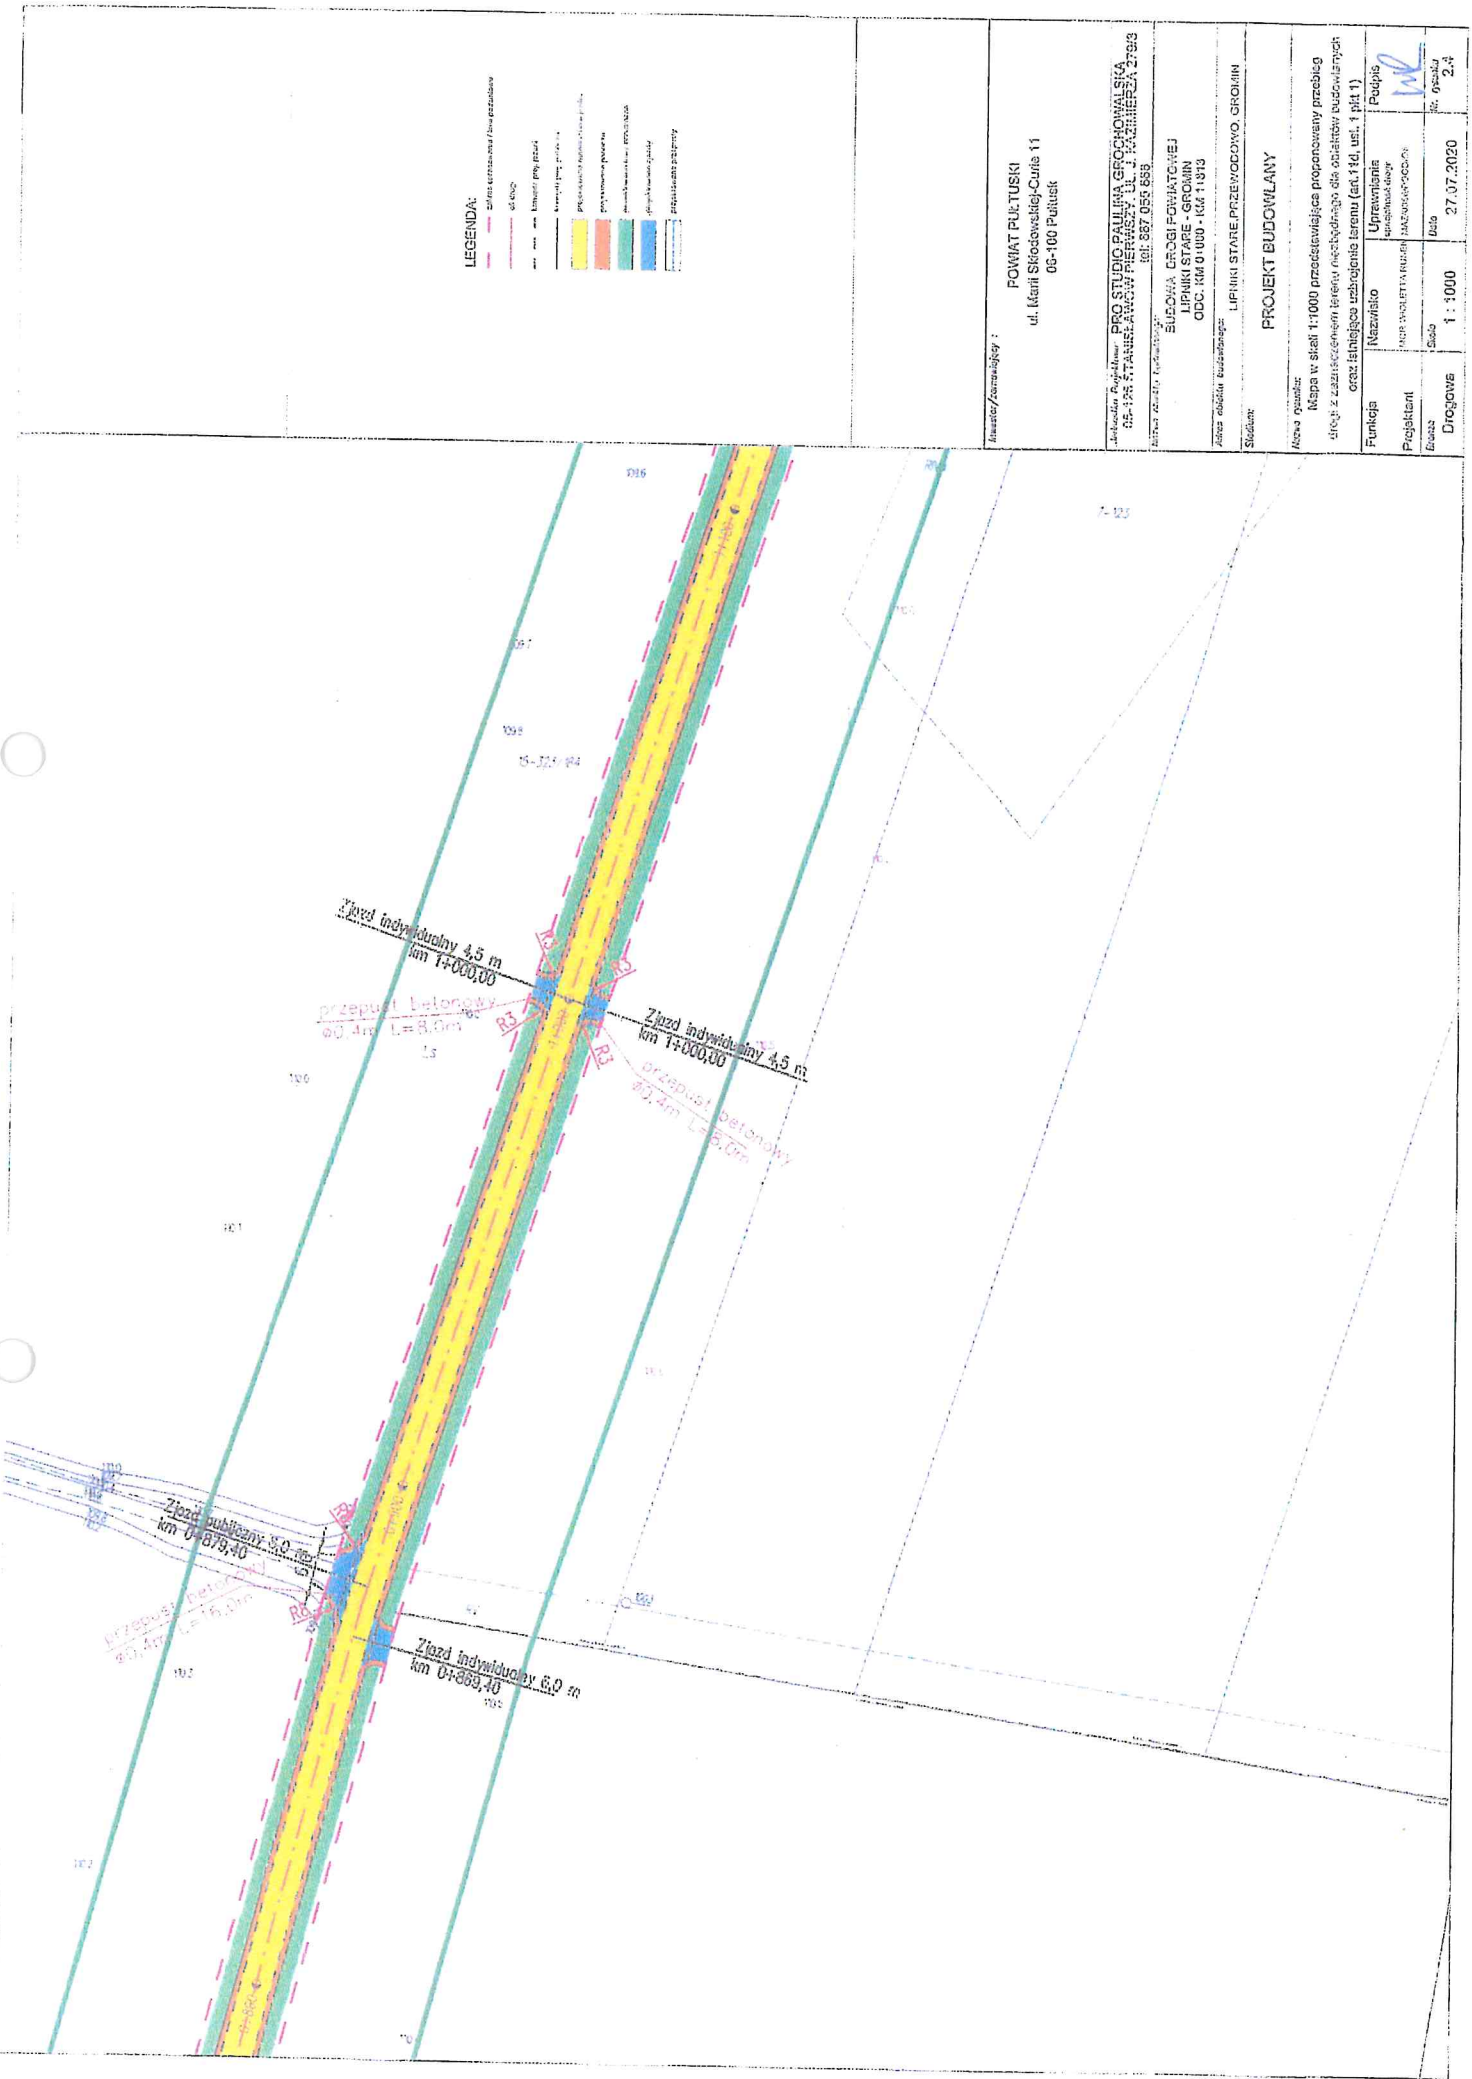

**LEGENDA:**

- granice poseszi / linie zabudowy
- 0,50%
- linia osi drogi
- linia osi rowu
- linia osi przepływu
- linia osi odwodnienia
- linia osi górnego pasa
- linia osi dolnego pasa
- linia osi wykopu
- linia osi nasypu
- linia osi nasypu z podłożem
- linia osi nasypu z podłożem i warstwą
- linia osi nasypu z podłożem i warstwą i
- linia osi nasypu z podłożem i warstwą i
**POWIAT PULTUSKI**  
ul. Marii Skłodewskiej-Curie 11  
05-100 Pultusk

**PROJEKT BUDOWLANY**

**INWENIERYNKA**  
PICO STUDIO PAULINA GROCHOWALSKA  
05-135 PANISZCZYCE WIERZBIŃSKIE DŁ. J. KAZIMIERZAK 2793  
tel. 867 055 699

**INWESTOR**  
GROMADZKA SPÓŁNOŚĆ MIASTA LIPNIKI STARE  
LIPNIKI STARE - GROMADZKA  
ODC. KM 0+000 - KM 1+913

**ADRES OBIEKTU BUDOWLANEGO**  
LIPNIKI STARE PRZEWOZOWO - GROMADZKA

**STADIUM**  
PROJEKT BUDOWLANY

**MALOWANIE**  
Mapa w skali 1:1000 przedstawiająca proponowany przebieg drogi z zaznaczeniem terenu niezbędnego dla obiektów budowlanych oraz istniejącego uzbrojenia terenu (art. 14, ust. 1 pkt 1)

**Funkcja**  
Uprawnienie  
Inżynierskie  
Nazwisko  
MUR WOLFFSTÄNDER  
JAZDOWY/PODZIEMNY

**Projektant**  
PICO STUDIO PAULINA GROCHOWALSKA


**Skala**  
1 : 1000

**Drógowa**  
Data 27.07.2020  
Nr. projektu 2-4

*M*

**LEGENDA:**

	Linia graniczna planu podziału
	Linia graniczna planu podziału
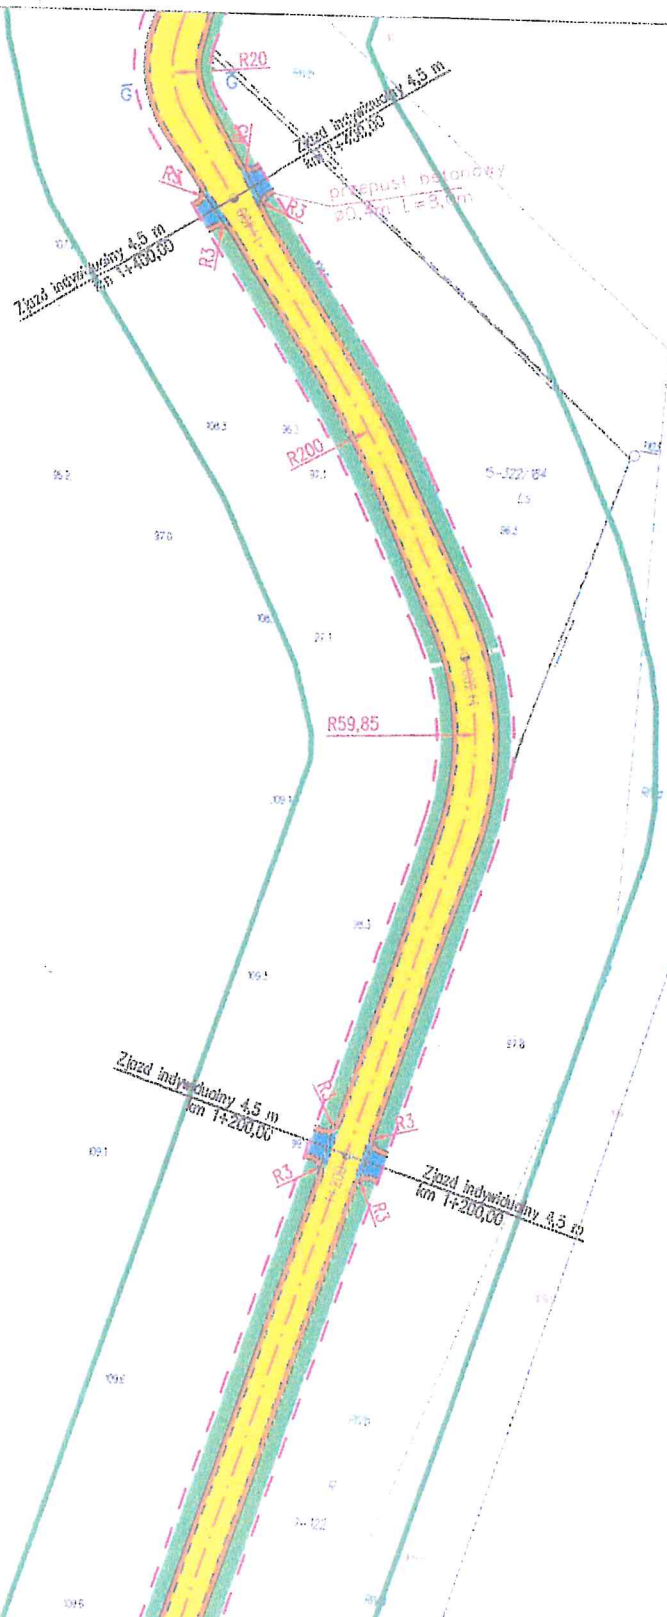

Inwestor/finansujący: POWIAT PUŁTUSKI ul. Marii Skłodowskiej-Curie 11 06-100 Pułtusk	
Adres/tytuł projektu: PROJEKT PLANU PODZIAŁU TERENU UL. STAREJ WIEŻY I WIEŻY UL. J. KURCZYŃSKA 2/315 06-100 Pułtusk	
Nazwa obiektu budowlanego: BUDOWA DRUGI POWIATOWEJ LIPNIKI STARE - GROMIN ODC. KM 0+000 - KM 1+673	
Adres obiektu budowlanego: LIPNIKI STARE PRZEWODZIMO, GROMIN	
Siedziba: PROJEKT BUDOWLANY	
Miejsce projektu: Kilka w skali 1:1000, przedstawiająca propozycję przebiegu drogi z zaznaczeniem terenu przeznaczony dla obszarów budowlanych oraz linie zabudowy terenu (art. 14d, ust. 1 pkt 1)	
Projektant: Ewa	Podpis: [Signature]
Skala: 1 : 1000	Wzrost: 2,5
Data: 27.07.2020	Wzrost: 2,5

JK

**LEGENDA:**

[Red dashed line]	linia rozgraniczenia terenów zabudowanych
[Red dashed line]	4,5 m
[Black dashed line]	linia rozgraniczenia pól
[Black dashed line]	linia rozgraniczenia terenów zielonych
[Yellow fill]	teren zabudowy
[Orange fill]	teren zielony
[Blue fill]	teren wodny
[Green fill]	teren leśny
[White fill]	teren niezabudowany

Inwestor/Zamawiający :

POWIAT PULTUSKI  
ul. Marii Skłodowskiej-Curie 11  
00-100 Pultusk

Wzrost Projektanta: PRO STUDIO PAULINA GROCHOWA S.K.A.  
ul. Piłsudskiego 100, 11-000 Pultusk, tel.: 84 25 25 25 25

Nazwa obiektu budowlanego: ul. 807 805 808

BUDOWA DRUGI POWIATOWEJ  
LIPNIKI STARE - GROCHÓW  
ODC. KM 0+000 - KM 1+873

Adres obiektu budowlanego: LIPNIKI STARE, PRZEMODLICO, GROCHÓW

Skala: 1 : 1000


Projektant: PRO STUDIO PAULINA GROCHOWA S.K.A.

Imię i nazwisko: PAULINA GROCHOWA

Podpis: [Signature]

Stan: 27.07.2020

Strona: 2.5

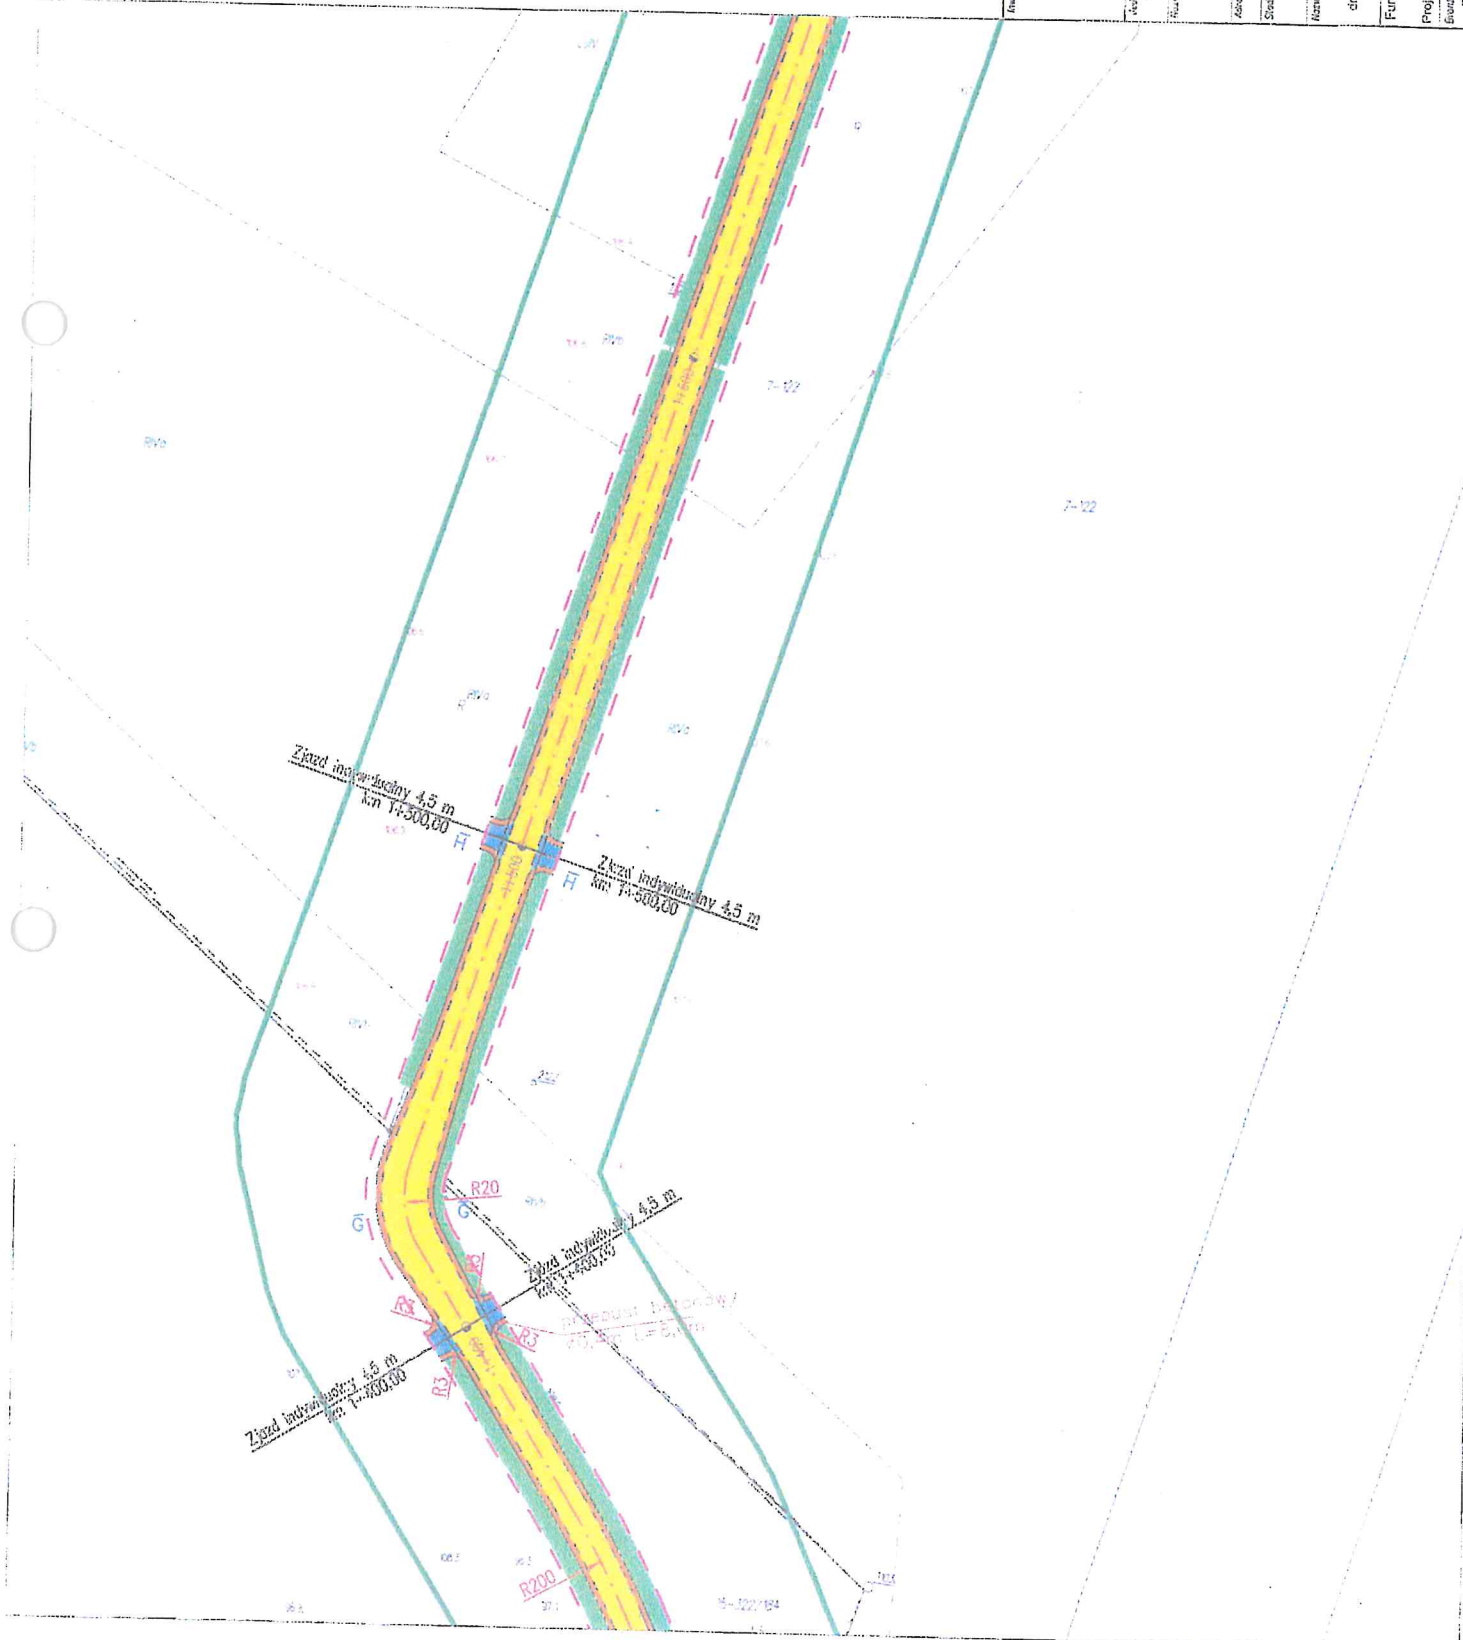

[Handwritten signature]

**LEGENDA:**

	linia rozgraniczenia i linii przelotowej
	siatki
	linia osi, krawężnik
	linia osi drogi
	linia osi drogi
Inwestor/Zamawiający: <b>POWIAZ PULTUSKI</b> ul. Młni Sierodziejkiej-Curia 11 05-100 Pultusk	
Autor projektu: <b>PRO STUDIO PAULINA GROCHOWAŁSKA</b> ul. Słoneczna 11, 05-100 Pultusk tel. 887 052 588	
Adres obiektu budowlanego: <b>LIPYNA STARA, PRZEWODOWO, GRCZYN</b>	
Studium: <b>PROJEKT BUDOWLANY</b>	
Masa rysunku: Mapa w skali 1:1000 przedstawiająca propozycję przebieg drogi w zamykaniu istniejącego dla obiektów budowlanych oraz istniejące uzbrojenie terenu (art. 116, ust. 1 pkt 1)	
Funkcja: Nazwa obiektu budowlanego	Uprawnienia: Podpis
Projektant: Stan	Podpis: M
Skala: Drogonia	Data: 27.07.2020
	Strona: 2.7



**STAROSTA**  
**Jan Zaleski**

M