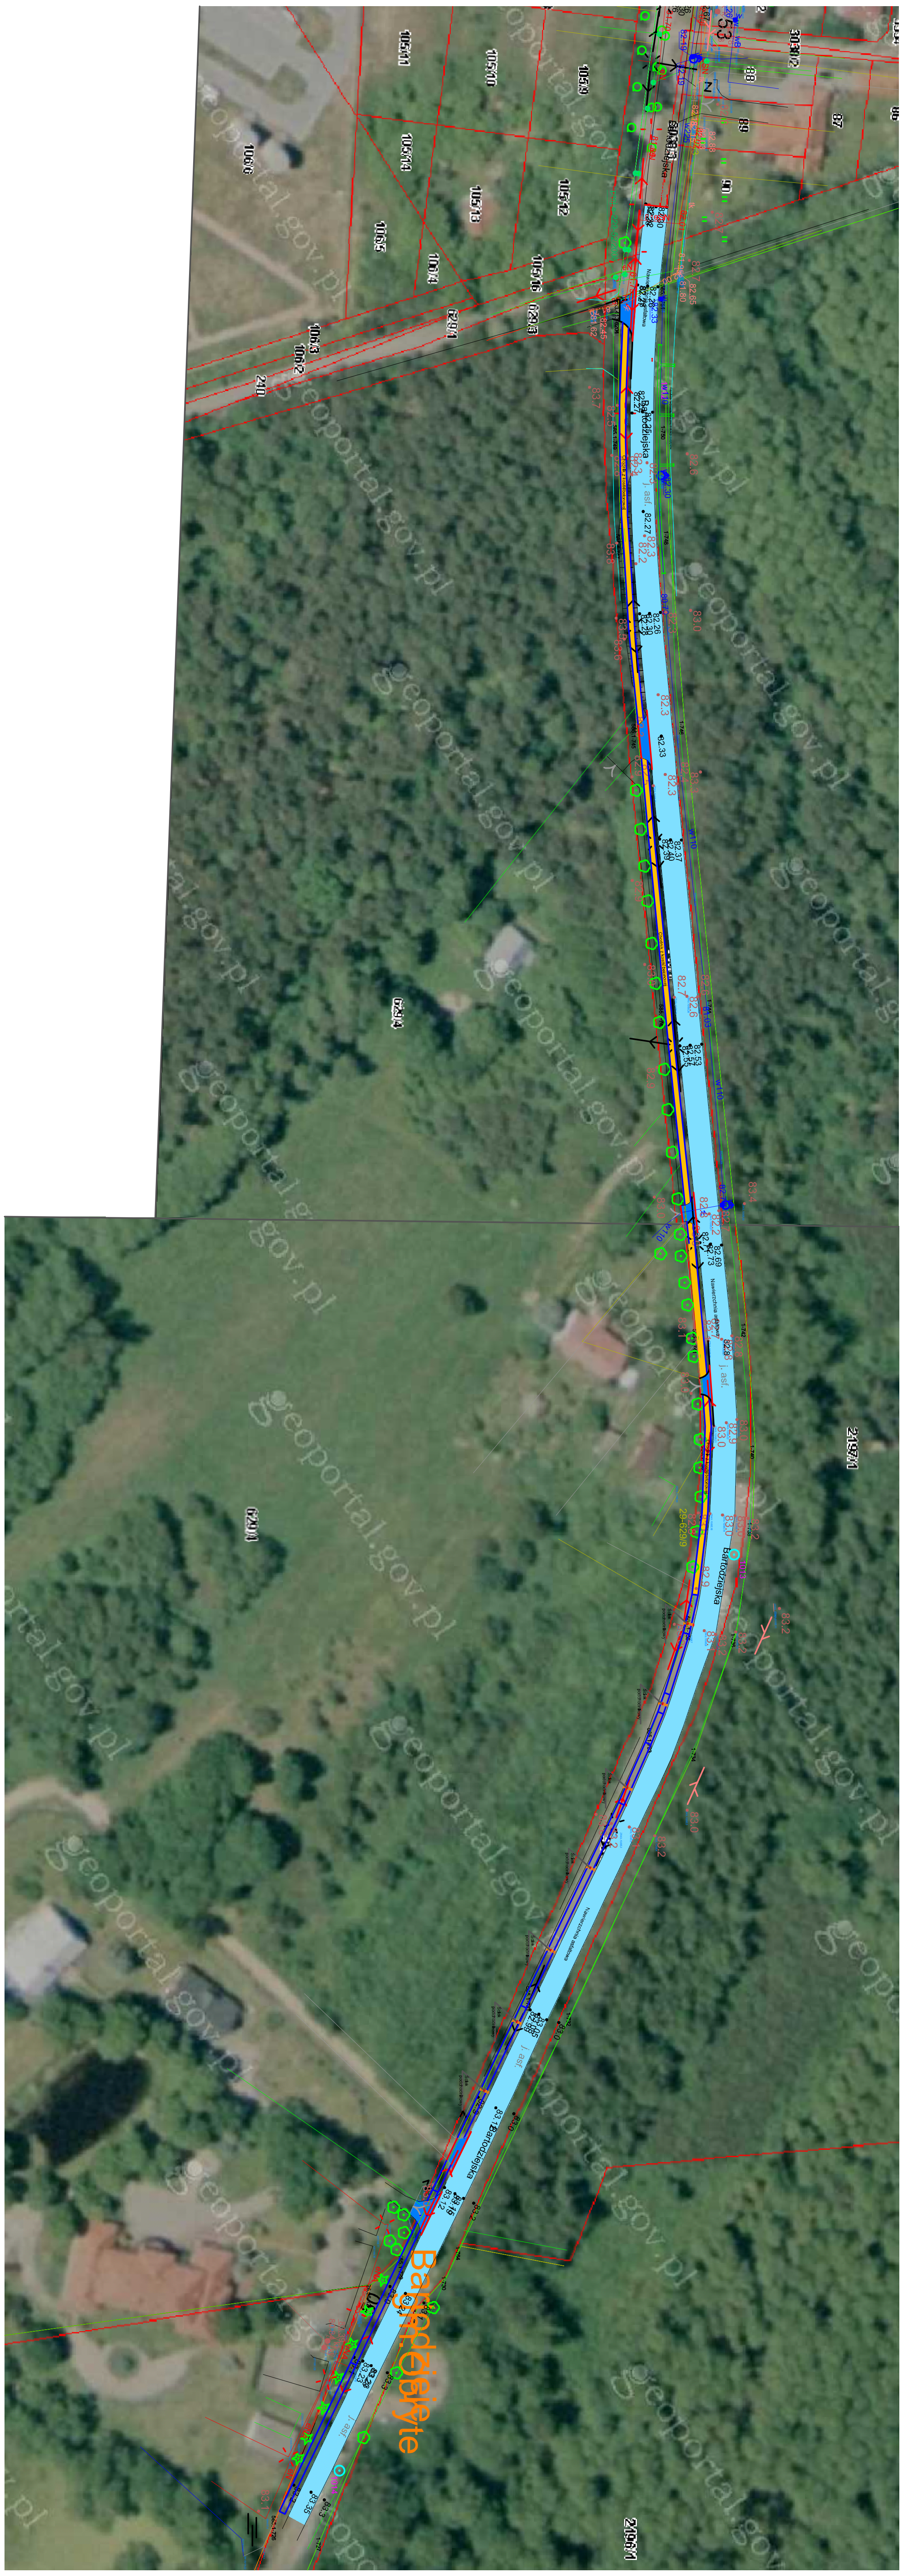
Bartodziejska
Nawierzchnia asfaltowa
Chodnik z kostki betonowej
j. asf.
Ściek podchodnikowy
105/11
105/10
105/9
105/14
105/13
105/12
105/5
105/4
105/16
106/6
106/3
106/2
240
629/1
629/3
629/4
620/1
219/71
219/61
303/2
53
29-629/9