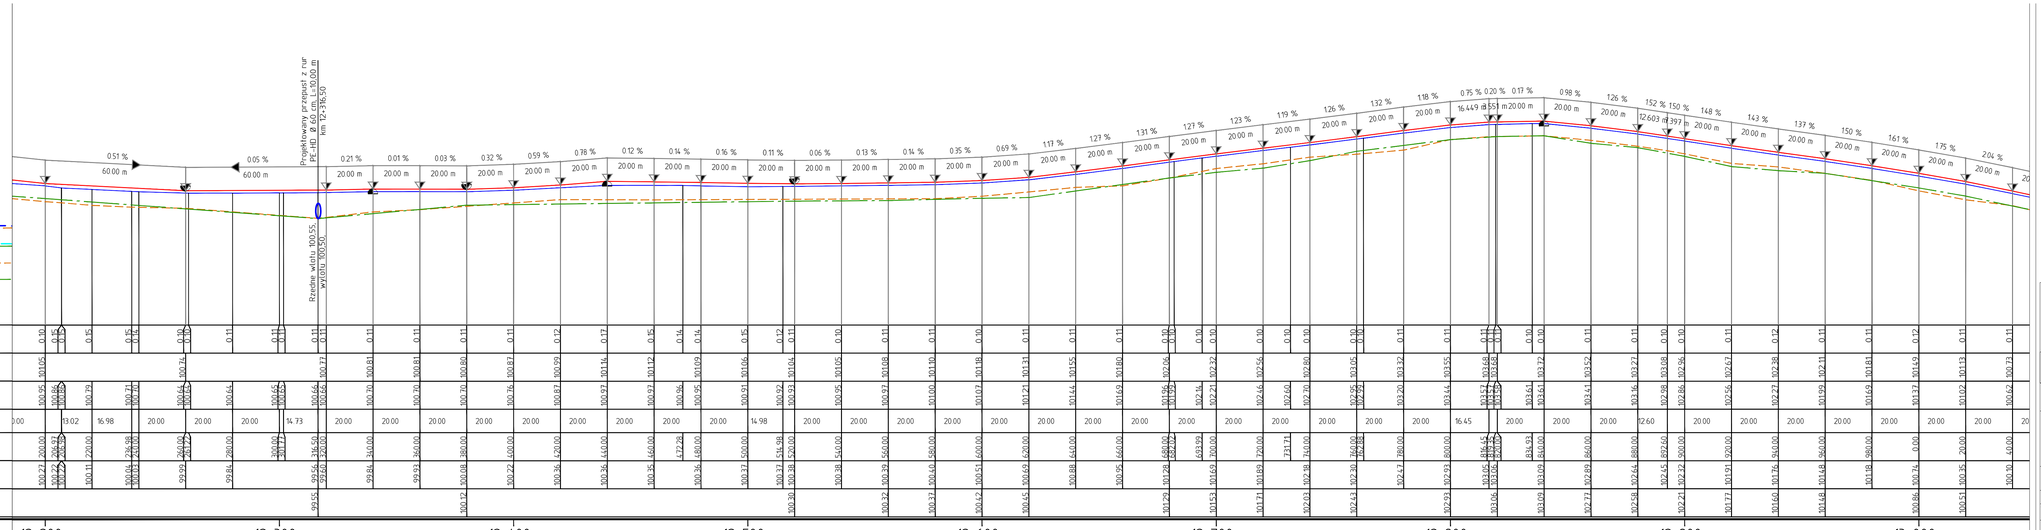

INWESTOR	**ZARZĄD DRÓG POWIATOWYCH W PUŁTUSKU** 06-100 Pułtusk, ul. 3Maja 20
JEDNOSTKA PROJEKTOWA	***WILECh Spółka Cywilna*** 06-400 Ciechanów, ul. Akacjowa 5
ZAMIERZENIE BUDOWLANE	PRZEBUDOWA DROGI POWIATOWEJ NR 3404W TRZEPOWO - KLUSEK OD KM 10+626,00 DO KM 13+695,58
OBIEKT BUDOWLANY	DROGA POWIATOWA NR 3404 W ODCINEK OD KM 10+626,00 DO KM 13+695,58
TYTUŁ RYSUNKU	PRZEKRÓJ PODŁUŻNY
STADIUM	**PROJEKT WYKONAWCZY**
Nr rys. 3/3	skala: 1: 100 / 1000 — data: wrzesień 2013

	Imię i nazwisko	Uprawnienia	Podpis
PROJEKTOWAŁ	tech. Wiktor Łysko	w spec.konst.-inż. w zakr. dróg 153/93 OIa	
SPRAWDZIŁ	mgr inż. Lech Klicki	w specjalności drogowej MAZ/0008/POOD/10	