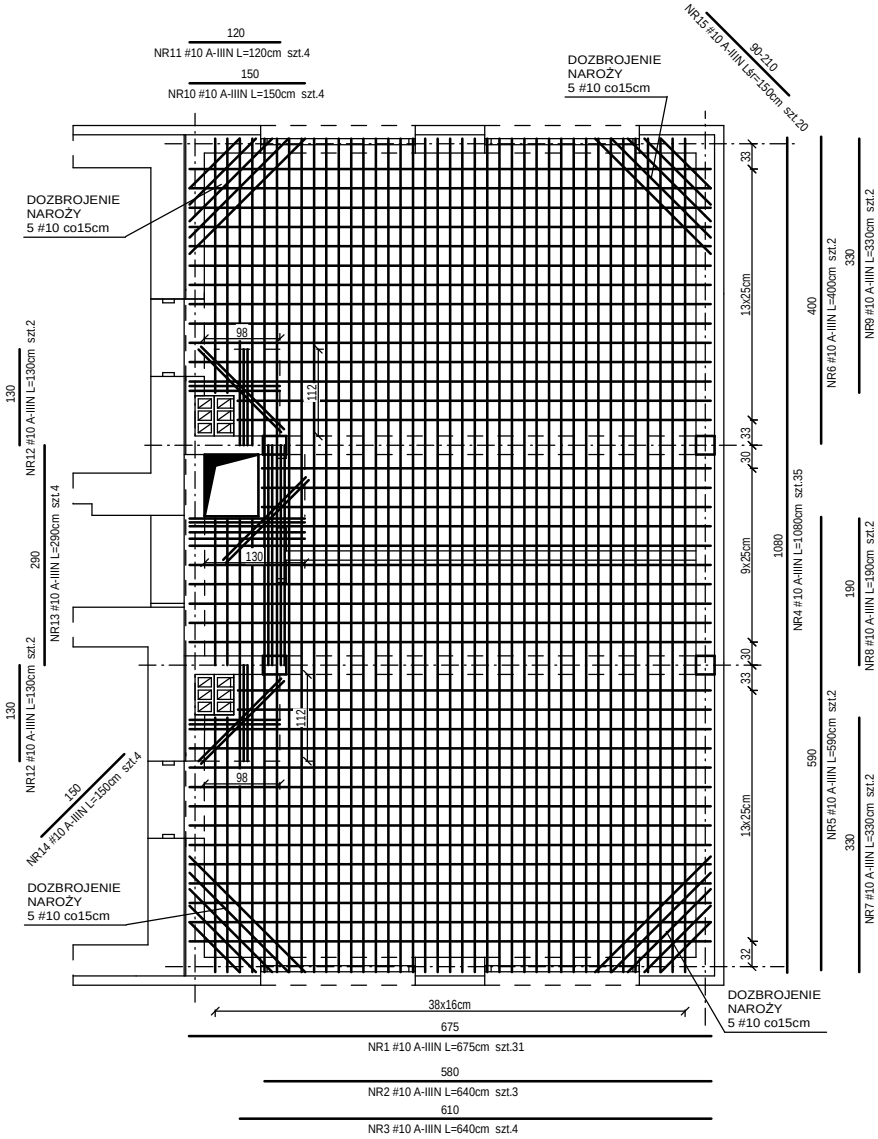

SIATKA DOLNA

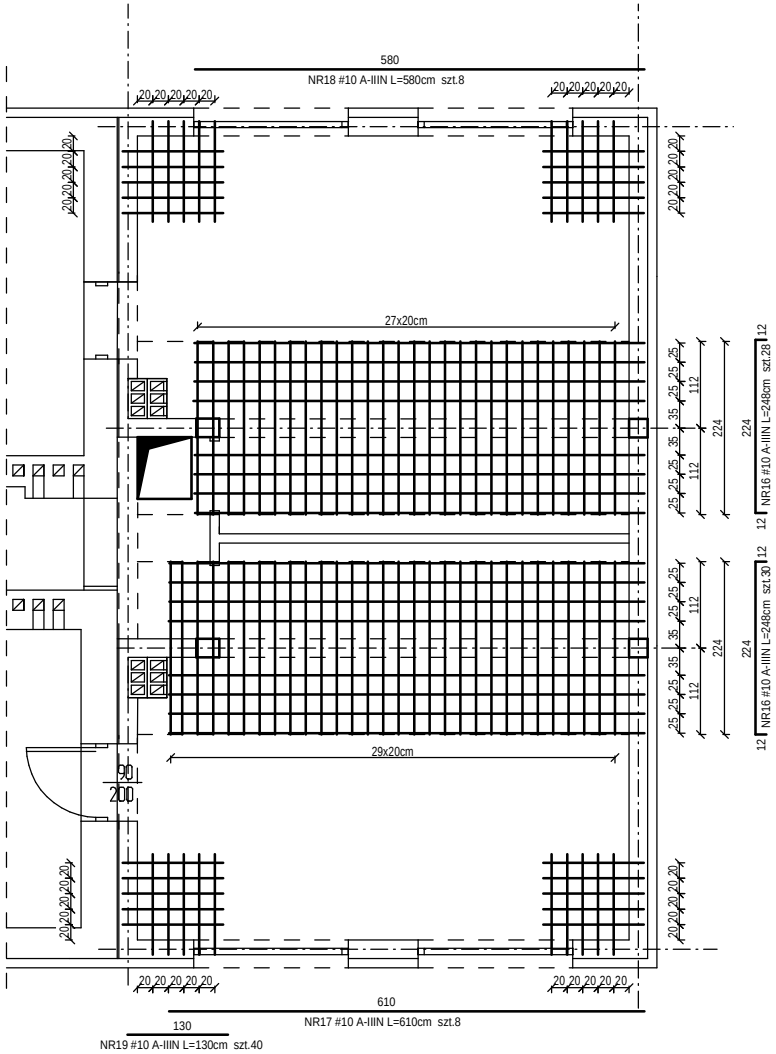

SIATKA GÓRNA

WIEŃCE

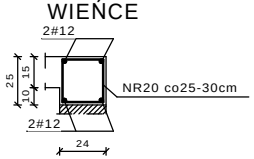

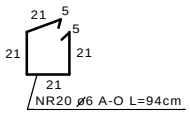

UWAGA:
* PŁYTA GRUBOŚCI 15CM C16/20 (B-20) ZBROJONA SIATKĄ DOLNĄ I GÓRNĄ Z PRĘTÓW #10 A-IIIN RB500W. DOPUSZCZA SIĘ ŁĄCZENIE PRĘTÓW W SPOSÓB ROZPROSZONY, DŁUGOŚĆ ZAKŁADÓW 50CM.
* WIEŃCE 25x24cm NA ŚCIANACH ZBROJONE 4#12 A-IIIN RB500W STRZEMIONA o6 A-O CO 25-30cm.

STAL: A-O StOS
A-IIIN RB500W
BETON: C16/20
OTULINA: 1,5cm

OSTPROJEKT
Biuro Architektoniczno Budowlane
Mirosław Grzyb
07 - 410 Ostrołęka
ul. Kilińskiego 32A
tel. (0 29)764 57 99

Nazwa rys.: STROP NAD PIĘTREM - PŁ-2
Nr rys.: K-12

Nazwa inwestycji: ROZBUDOWA I PRZEBUDOWA BUDYNKU "A" STAROSTWA POWIATOWEGO W PUŁTUSKU WRAZ ZE ZMIANĄ SPOSOBU UŻYTKOWANIA NA ŚRODOWISKOWY DOM SAMOPOMOCY

Adres inwestycji: ul. Białowiejska 5, 06-100 Pułtusk, działka nr 242/9
Skala: 1:50

Inwestor: Powiat Pułtuski, ul. Białowiejska 5, 06-100 Pułtusk
projekt budowlany

projektant branża budowlano-konstrukcyjna: mgr inż. JAROSŁAW WYWIGACZ
Upr.: 168/94/Os
Branża: konstrukcyjna

sprawdzający branża budowlano-konstrukcyjna: mgr inż. MIROSŁAW GRZYB
793/88/Os
Data: 02.2017r.