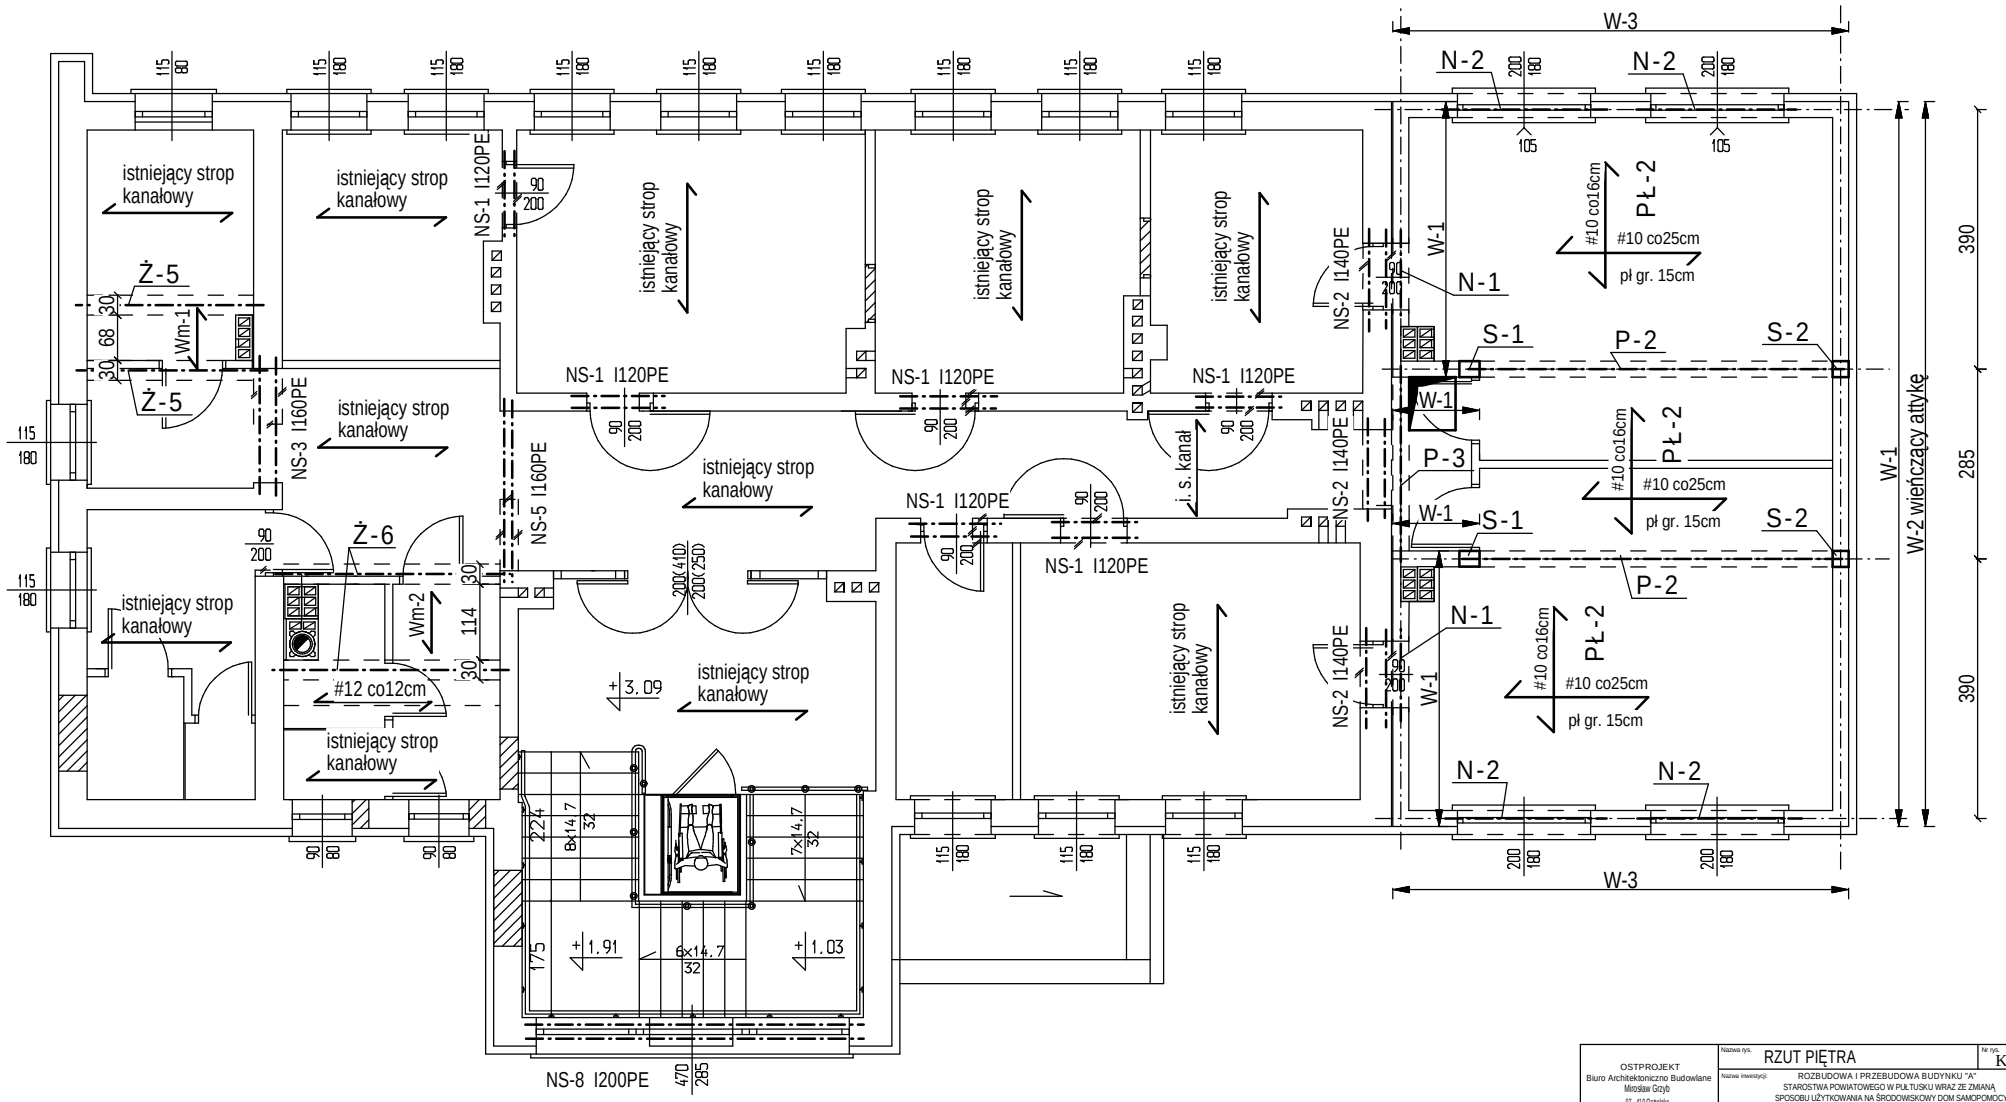

RZUT PIĘTRA 1:50

OSTPROJEKT Biuro Architektoniczno Budowlane Mirosław Grzyb 07-410 Ostrołęka ul. Kilińskiego 32A tel. (0 29)764 57 99	Nazwa rys.: RZUT PIĘTRA		Nr rys.: K-04
	Nazwa inwestycji: ROZBUDOWA I PRZEBUDOWA BUDYNKU "A" STAROSTWA POWIATOWEGO W PUŁTUSKU WRAZ ZE ZMIANĄ SPOSOBU UŻYTKOWANIA NA ŚRODOWISKOWY DOM SAMOPOMOCY		
	Adres inwestycji: ul. Białowiejska 5, 06-100 Pułtusk działka nr 2429		Skala: 1:50
	Inwestor: Powiat Pułtuski ul. Białowiejska 5, 06-100 Pułtusk		projekt budowlany
projektant branża budowlano-konstrukcyjna mgr inż. JAROSŁAW WYWIGACZ	Upr. - 168/94/Os		Branża: konstrukcyjna
sprawdzający branża budowlano-konstrukcyjna mgr inż. MIROSŁAW GRZYB	793/88/Os		Data: 02.2017r.