


LP	NAZWA POMIESZCZENIA	POSADZKA	Pow. użyt. (m ²)
1.1	WIATROKAP	gres	14,57
1.2a	KŁATKA SCHODOWA+ WINDA	gres	18,78
1.2b	PDM. GOSPODARCZE	gres	6,50/13,76
1.3	KORYTARZ	wykt. pvc	41,78
1.4	PDM. PORZĄDKOWE	gres	1,03
1.5	KOTŁOWNIA	gres	9,31
1.6	WC MĘŻCZYŹN	gres	10,80
1.7	ŁAZIENKA KOBIET	gres	8,47
1.8	PDM. SÓCJALNE	gres	8,19
1.9	WC PERSONELU	gres	1,54
1.10	SALA TERAPII MAJSTERKOWO-DGRDNICZEJ	wykt. pvc	20,21
1.11	PRACOWNIA TERAPII KULINARNEJ	gres	25,97
1.12a	JADALNIA	wykt. pvc	24,73
1.12b	SALA TERAPII KULTURALNO-DŚWIATOWEJ	wykt. pvc	38,31
1.13	SZATNIA	gres	18,87
RAZEM			249,06/256,32

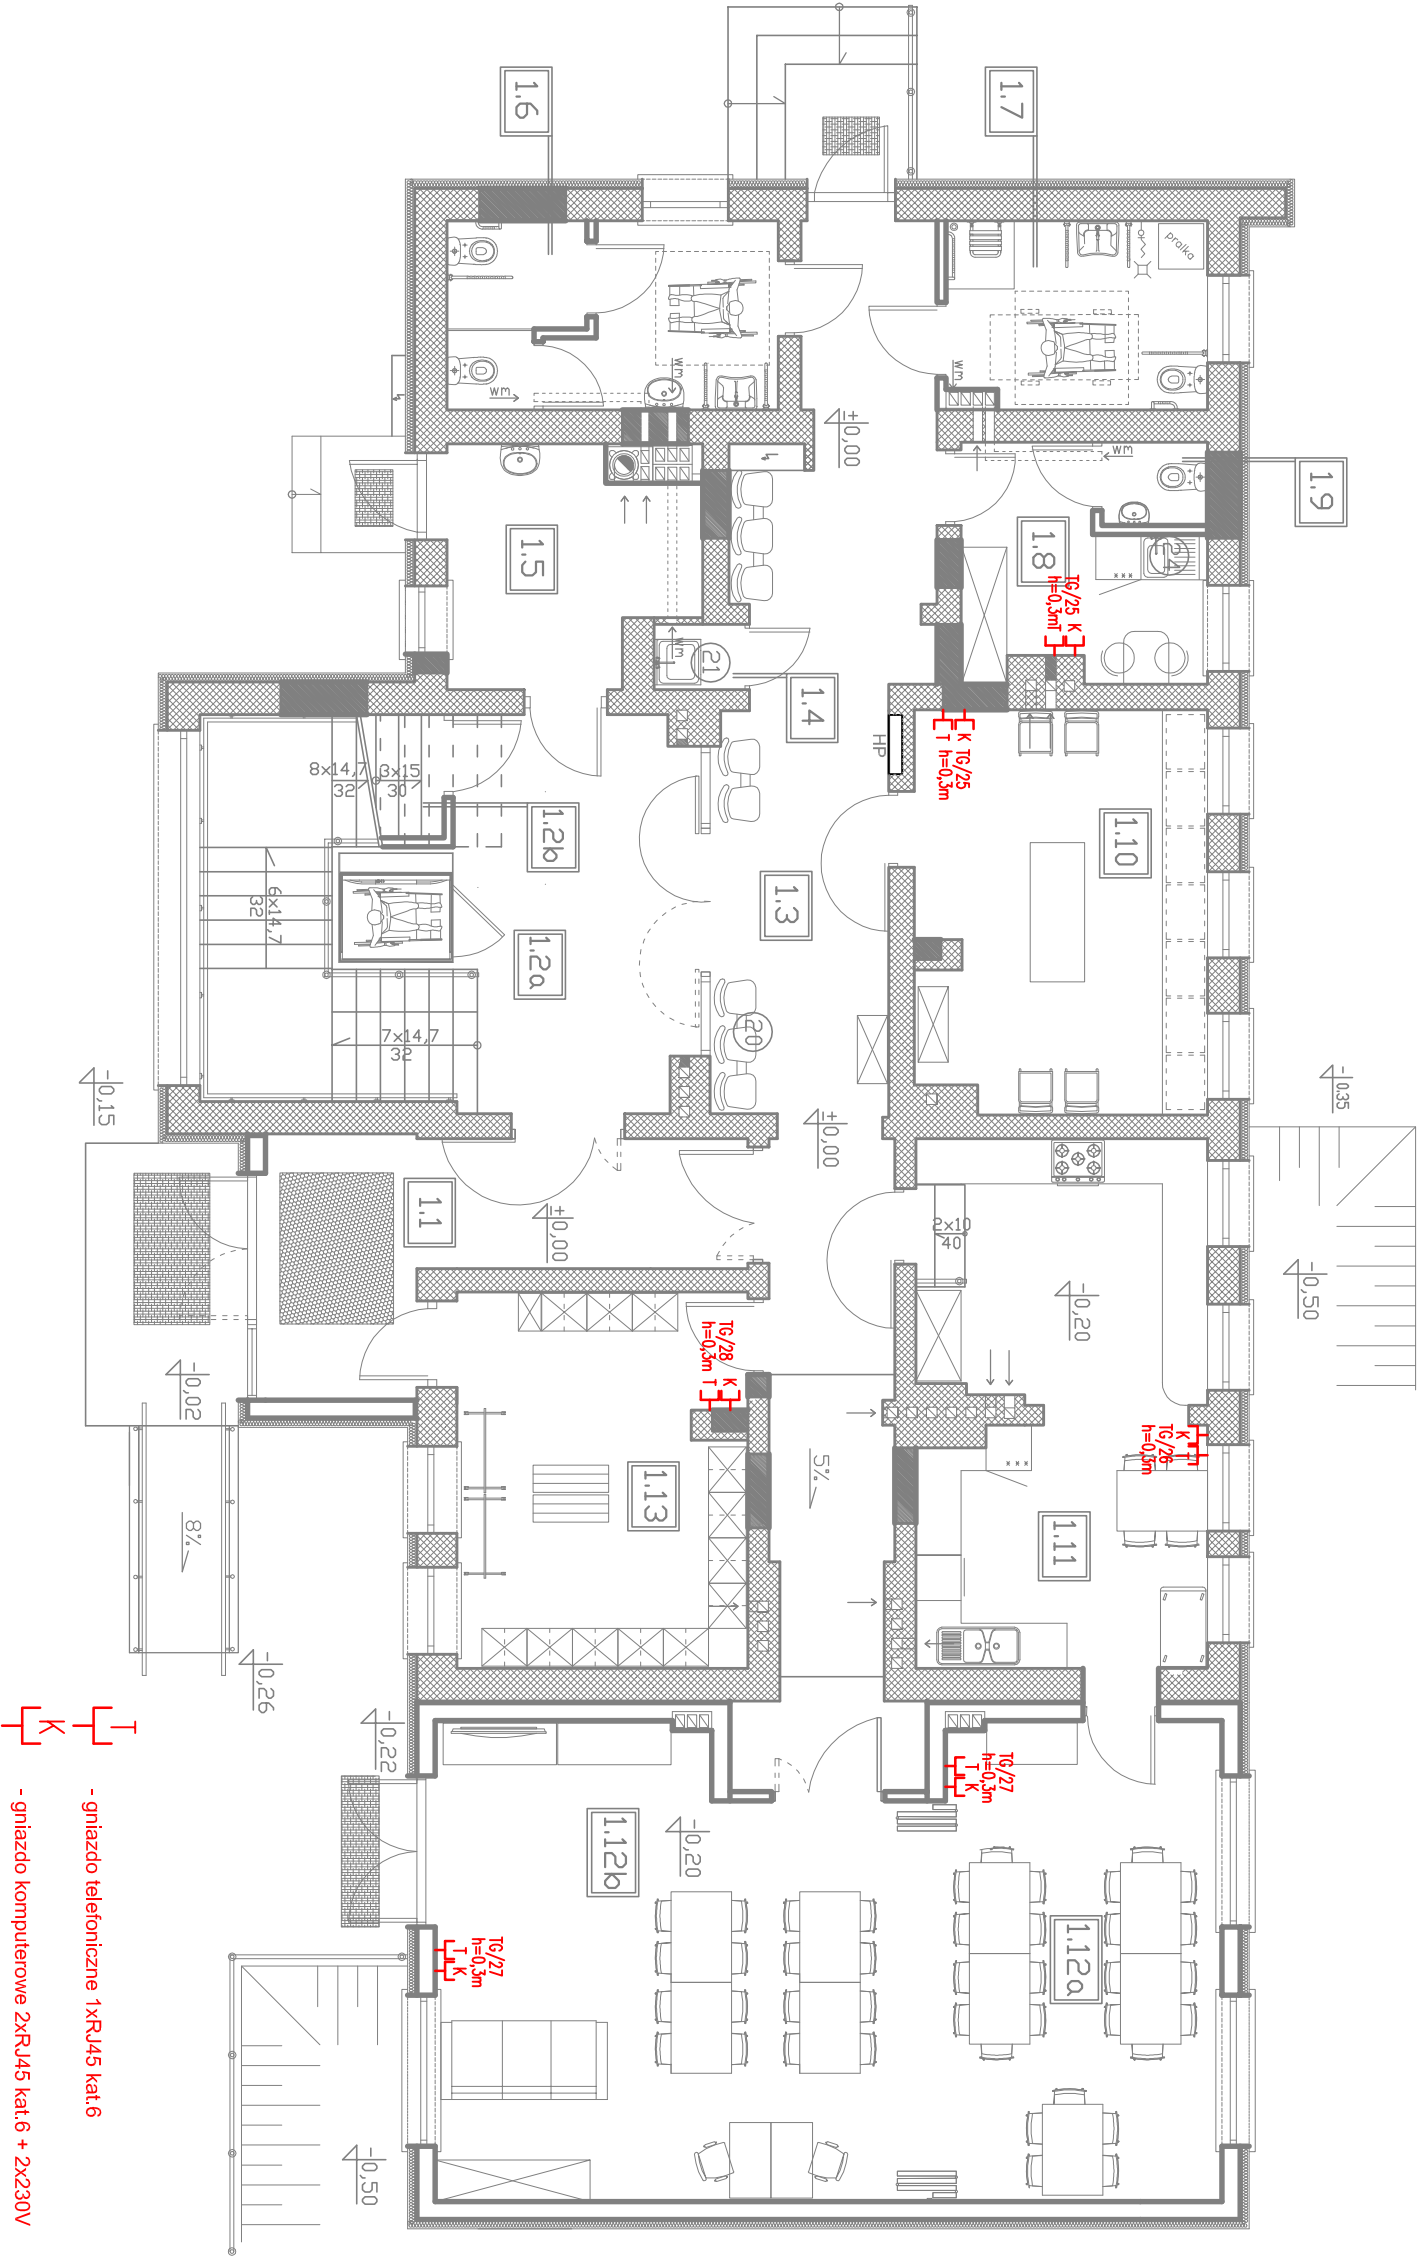

OSTPROJEKT Biuro Architektoniczno Budowlane Miroslaw Grzyb 07 - 410 Ostrołęka ul. Kilińskiego 32a tel. (29) 764 57 99	Nazwa pjs	Nr pjs
	RZUT PARTERU - instalacja telefoniczna i komp.	E-11
	Nazwa inwestycji:	ROZBUDOWA I PRZEBUDOWA BUDYNKU "A"
	Adres inwestycji:	STAROSTWA POWIATOWEGO W PUŁTUSKU WRAZ ZE ZMIANĄ SPOSOBU UŻYTKOWANIA NA ŚRODOWISKOWY DOM SAMOPOMOCY
Zespół projektowy: Projektant: mgr inż. Marek Biał Sprawdzający: mgr inż. Tadeusz Lis	Investor:	Stala: 1:100
	Specjalność:	projekt wykonawczy
	Upr.:	bramza elektryczna
Podpis		
MAZ/0544/PWB/E/15		
elektr.		
Wa-101/02		
02.2017r.		