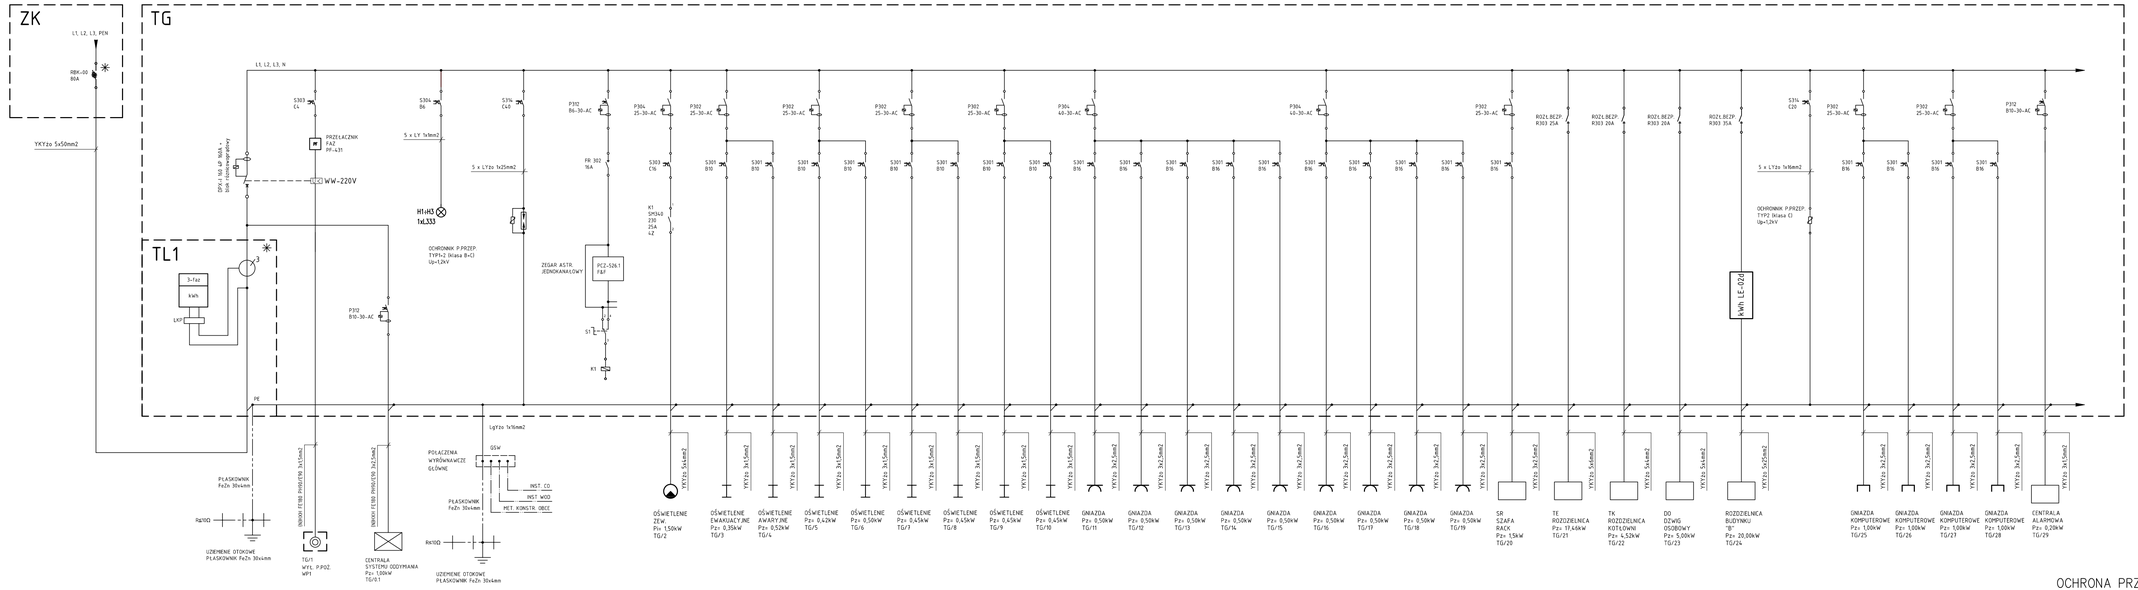

ROZDZIELNICA TG
Pz = 82,52 kW
kj = 0,65
Psz = 53,63 kW
Isz = 91,00 A

ZASTOSOWAĆ ROZDZIELNICĘ WNĘKOWĄ IP65

Dobór zabezpieczeń oraz ostateczny dobór przewodów w/g DTR urządzenia.

* – APARATY DO PLOMBOWANIA

OCHRONA PRZECIWPORAŻENIOWA:
SZYBKIE WYŁĄCZENIE ZASILANIA W UKŁADZIE TN-S – instalacje wewnętrzne od "TG"

OSTPROJEKT
Biuro Architektoniczno Budowlane
Mirosław Grzyb
07 - 410 Ostrołęka
ul. Kilińskiego 32a
tel. (29) 764 57 99

Nazwa rys.: ROZDZIELNICA TG - schemat
Nr rys.: E-15

Nazwa inwestycji: ROZBUDOWA I PRZEBUDOWA BUDYNKU "A" STAROSTWA POWIATOWEGO W PUŁTUSKU WRAZ ZE ZMIANĄ SPOSOBU UŻYTKOWANIA NA ŚRODOWISKOWY DOM SAMOPOMOCY

Adres inwestycji: ul. Białowiejska 5, 06-100 Pułtusk
działka nr 242/9

Inwestor: Powiat Pułtuski
ul. Białowiejska 5, 06-100 Pułtusk

Skala: 1:100

projekt budowlany

Zespół projektowy:

	Specjalność	Upr.	Podpis
Projektant: mgr inż. Marek Blat	elektr.	MAZ/0544/PWBE/15	
Sprawdzający: mgr inż. Tadeusz Lis	elektr.	Wa-101/02	

branża elektryczna

Data: 02.2017r.