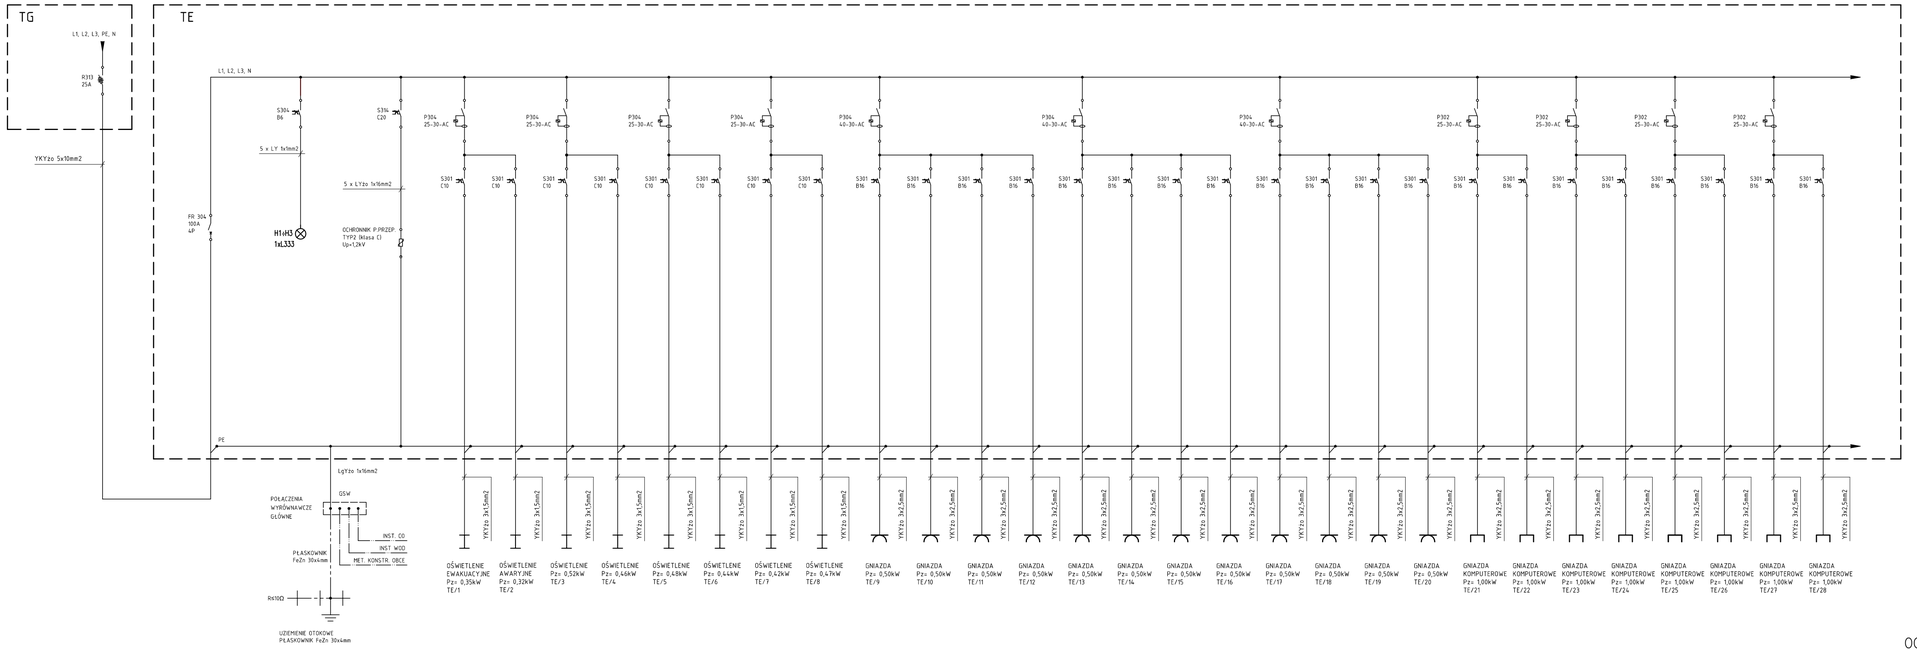

ROZDZIELNICA TE
Pz = 17,46 kW
kj = 0,70
Psz = 12,22 kW
Isz = 20,7 A

ZASTOSOWAĆ ROZDZIELNICĘ:
XL3-160 IP43

Dobór zabezpieczeń oraz ostałeczny
dobór przewodów w/g DTR urządzenia.

OCHRONA PRZECIWPORAŻENIOWA:
SZYBKIE WYŁĄCZENIE ZASILANIA W UKŁADZIE TN-S - instalacje wewnętrzne od "TG"

OSTPROJEKT Biuro Architektoniczno Budowlane Mirosław Grzyb 07 - 410 Ostrołęka ul. Kilińskiego 32a tel. (29) 764 57 99	Nazwa rys.: ROZDZIELNICA TG - schemat	Nr rys. E-TG
	Nazwa inwestycji: ROZBUDOWA I PRZEBUDOWA BUDYNKU "A" STAROSTWA POWIATOWEGO W PUŁTUSKU WRAZ ZE ZMIANĄ SPOSOBU UŻYTKOWANIA NA ŚRODOWISKOWY DOM SAMOPOMOCY	
	Adres inwestycji: ul. Białowiejska 5, 06-100 Pułtusk działka nr 242/9	Skala: 1:100
	Inwestor: Powiat Pułtuski ul. Białowiejska 5, 06-100 Pułtusk	projekt wykonawczy
Zespół projektowy:	Specjalność / Upr. / Podpis	branża elektryczna
Projektant: mgr inż. Marek Blat	elektr. MAZ/0544/PWBE/15	
Sprawdzający: mgr inż. Tadeusz Lis	elektr. Wa-101/02	Data: 02.2017r.