LP	NAZWA POMIESZCZENIA	POSADZKA	POW.użyt. (m^2)
1.1	WIATROŁAP	gres	14,57
1.2a	KLATKA SCHODOWA+WINDA	gres	18,78
1.2b	POM. GOSPODARCZE	gres	6,50/13,76
1.3	KORYTARZ	wykł. pvc	41,78
1.4	POM. PORZĄDKOWE	gres	1,03
1.5	KOTŁOWNIA	gres	9,31
1.6	WC MĘŻCZYZN	gres	10,80
1.7	ŁAZIENKA KOBIET	gres	8,47
1.8	POM. SOCJALNE	gres	8,19
1.9	WC PERSONELU	gres	1,54
1.10	SALA TERAPII MAJSTERKOWO-OGRODNICZEJ	wykł. pvc	20,21
1.11	PRACOWNIA TERAPII KULINARNEJ	gres	25,97
1.12a	JADALNIA	wykł. pvc	24,73
1.12b	SALA TERAPII KULTURALNO-OŚWIATOWEJ	wykł. pvc	38,31
1.13	SZATNIA	gres	18,87
	RAZEM		249,06/256,32

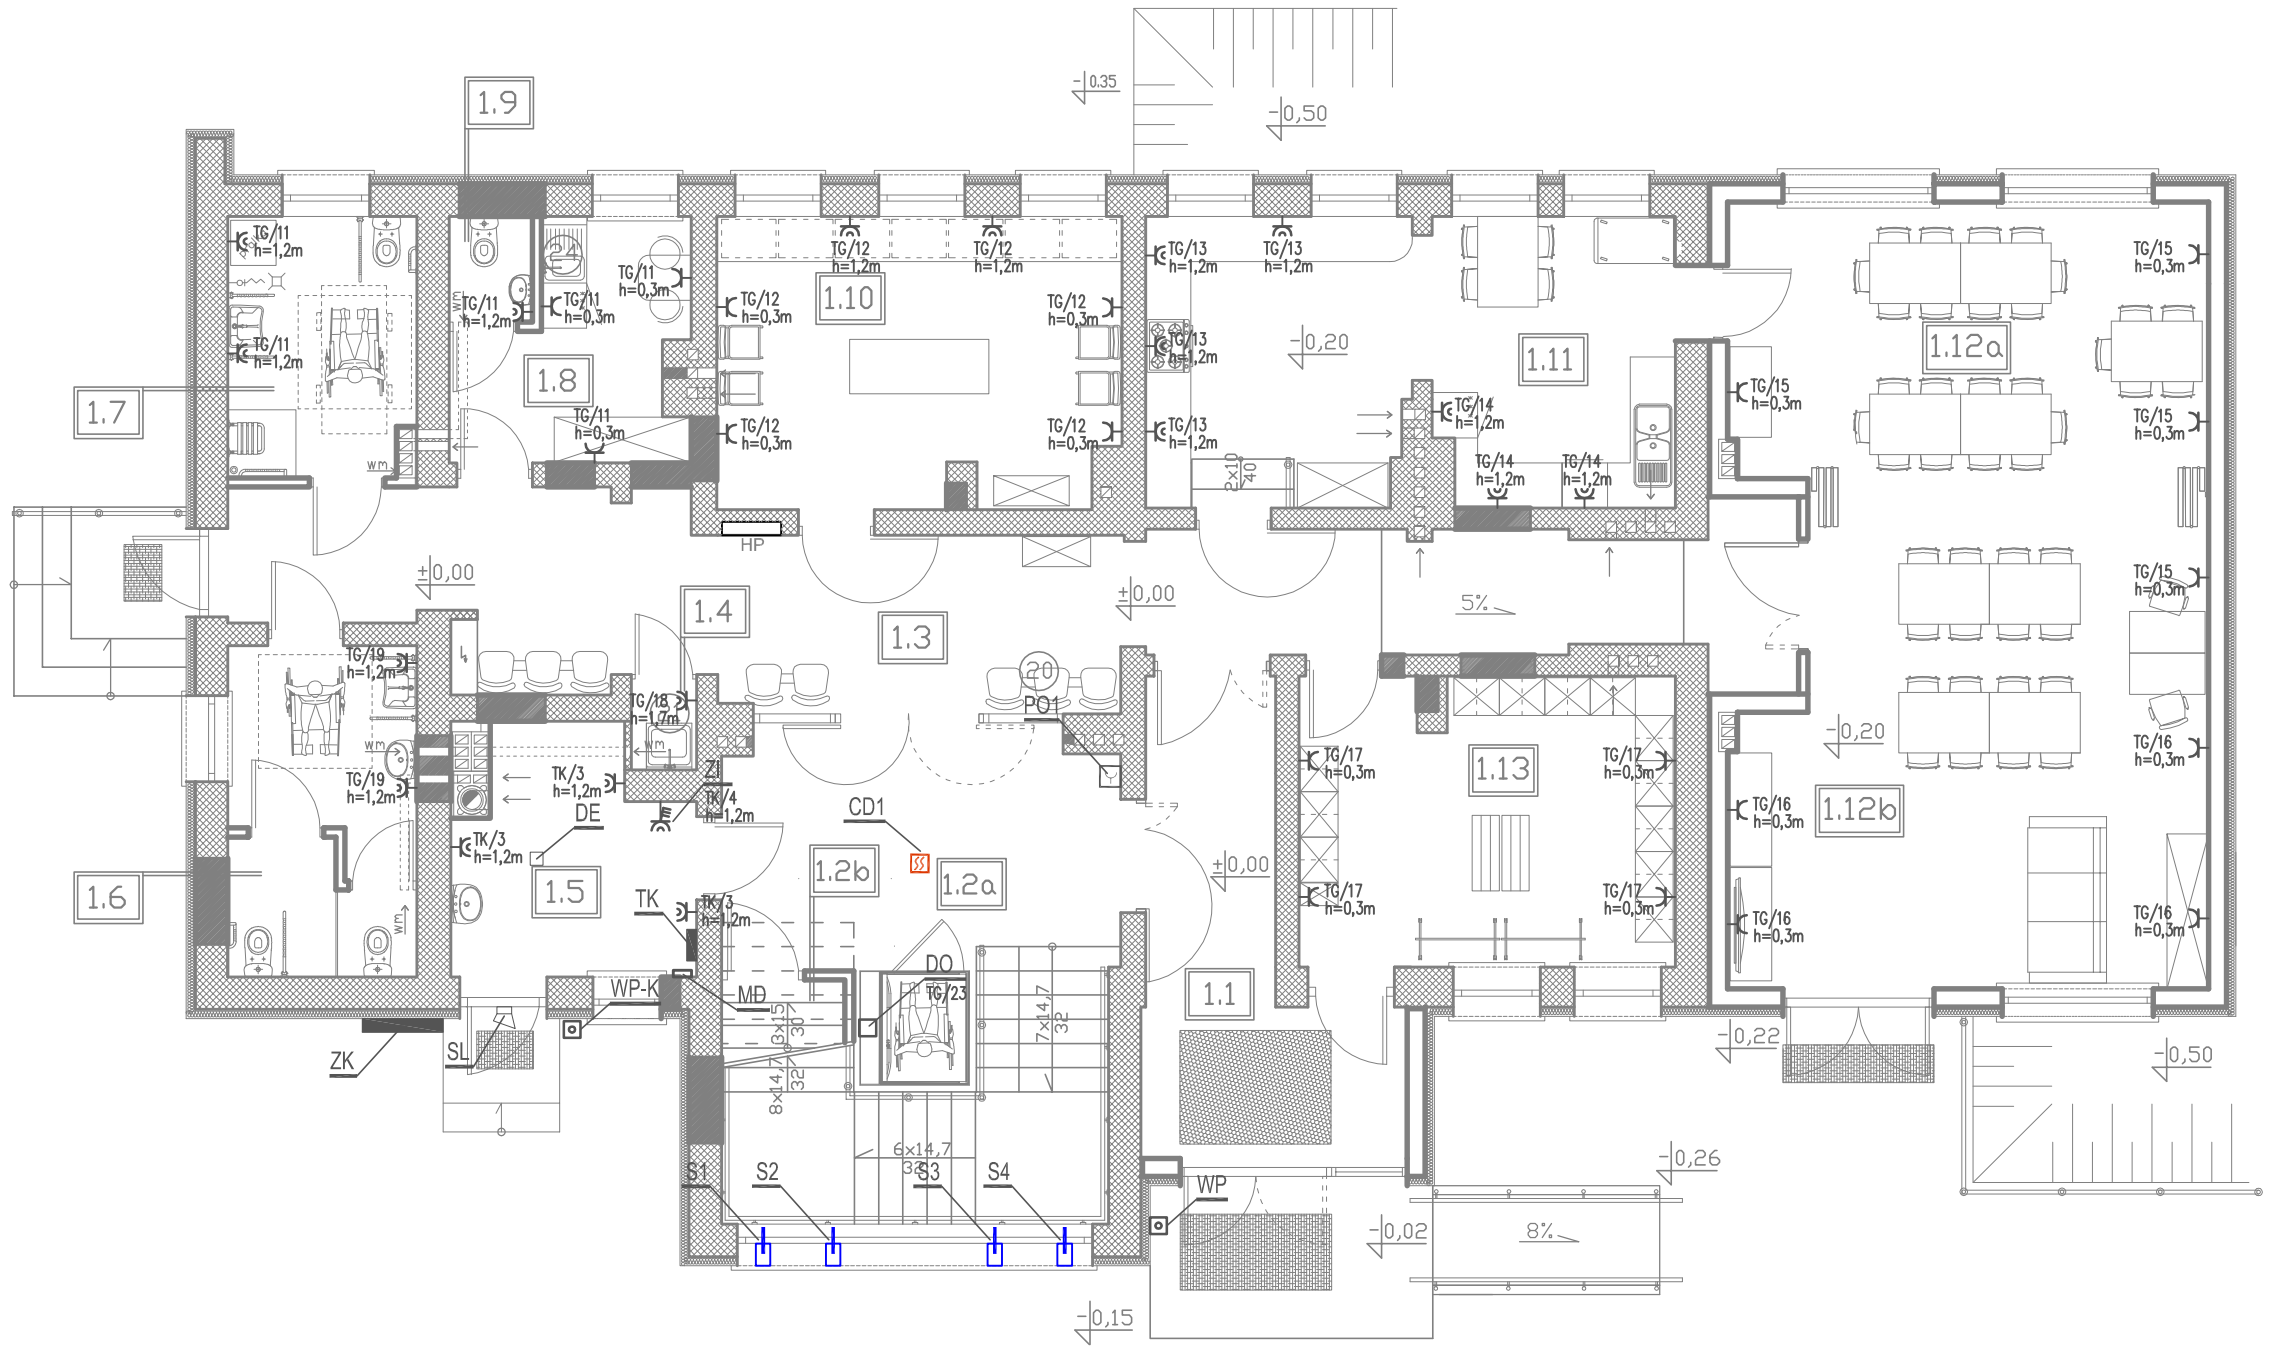

Legenda ODDYMIANE:

- CSO — centrala systemu oddymiania
- optyczna czujka dymu
- przycisk przewietrzania
- przycisk oddymiana
- napęd łańcuchowy
- sygnalizator akustyczny

LEGENDA:

- — TABLICA ELEKTRYCZNA "TE"
- TE/6 — OPIS OBWODU ZASILANA
- — NUMER OBWODU "6"
- TG — ROZDZIELNICA GŁÓWNA
- TE — TABLICA ELEKTRYCZNA
- SL — SYGNALIZATOR
- MD — MODUŁ ALARMOWY DETEKCJI GAZU
- DE — DWUPROGOWY DETEKTOR GAZU
- DO — DZWIG OSOBOWY
- WP — GŁÓWNY WYŁĄCZNIK POŻAROWY

SZYNĘ WYRÓWNAWCZĄ W POMIESZCZENIU WĘZŁA CO WYKONAĆ Z PŁASKOWNIKA FeZn 20x3 mm. PŁASKOWNIK UŁOŻYĆ NA WYSOKOŚCI 0,8 m OD POSADZKI, POMALOWAĆ W PASKI KOLORU ŻÓŁTO–ZIELONEGO. DO SZYNY WYRÓWNAWCZEJ PODŁĄCZYĆ METALOWE RURY WCHODZĄCE W SKŁAD OBIEKTU, METALOWE KONSTRUKCJE OBCE. PRZEJŚCIA PRZEZ ŚCIANY/STROPY INSTALACJI USZCZELNIĆ ODPOWIEDNIMI MASAMI O ODPOWIEDNIEJ KLASIE ODPORNOŚCI OGNIOWEJ DOSTOSOWANEJ DO ODPORNOŚCI OGNIOWEJ ŚCIANY LUB STROPU.

OSTPROJEKT
Biuro Architektoniczno Budowlane
Mirosław Grzyb
07 - 410 Ostrołęka
ul. Kilińskiego 32a
tel. (29) 764 57 99

Nazwa rys.: RZUT PARTERU - instalacja gniazd i oddymianie
Nr rys.: E-2

Nazwa inwestycji: ROZBUDOWA I PRZEBUDOWA BUDYNKU "A" STAROSTWA POWIATOWEGO W PUŁTUSKU WRAZ ZE ZMIANĄ SPOSOBU UŻYTKOWANIA NA ŚRODOWISKOWY DOM SAMOPOMOCY

Adres inwestycji: ul. Białowiejska 5, 06-100 Pułtusk, działka nr 242/9
Skala: 1:100

Inwestor: Powiat Pułtuski, ul. Białowiejska 5, 06-100 Pułtusk
projekt wykonawczy

Zespół projektowy:	Specjalność	Upr.	Podpis
Projektant: mgr inż. Marek Blat	elektr.	MAZ/0544/PWBE/15	
Sprawdzający: mgr inż. Tadeusz Lis	elektr.	Wa-101/02	

branża elektryczna

Data: 02.2017r.