


LP	NAZWA POMIESZCZENIA	POSADZKA	Pow. użyt. (m <sup>2</sup> )
2.1	KŁATKA SCHODOWA	gres	31,48
2.2	KORYTARZ	wyktł. pvc	43,89
2.3a	WC PERSONELU	gres	6,92
2.3b	POM. PORZĄDKOWE	gres	2,70
2.4	WC KOBIEȚ	gres	10,80
2.5	ŁAZIENKA MĘŻCZYZN	gres	8,47
2.6	GABINET DYREKTORA	wyktł. pvc	11,06
2.7	SEKRETARIAT	wyktł. pvc	20,38
2.8	SALA RECHABILITACJI PSYCHOLOGICZNEJ	wyktł. pvc	15,35
2.9	POKÓJ WYCISZENIA	wyktł. pvc	12,47
2.10	SALA TERAPII RUCHEM	wyktłozłazna sportowa -tarnoleum	31,24
2.11	SALA TERAPII	wyktł. pvc	31,18
2.12	SALA TERAPII KOMPUTEROWEJ	wyktł. pvc	19,68
2.13	SKŁADNICA AKT	gres	6,76
RAZEM			252,38

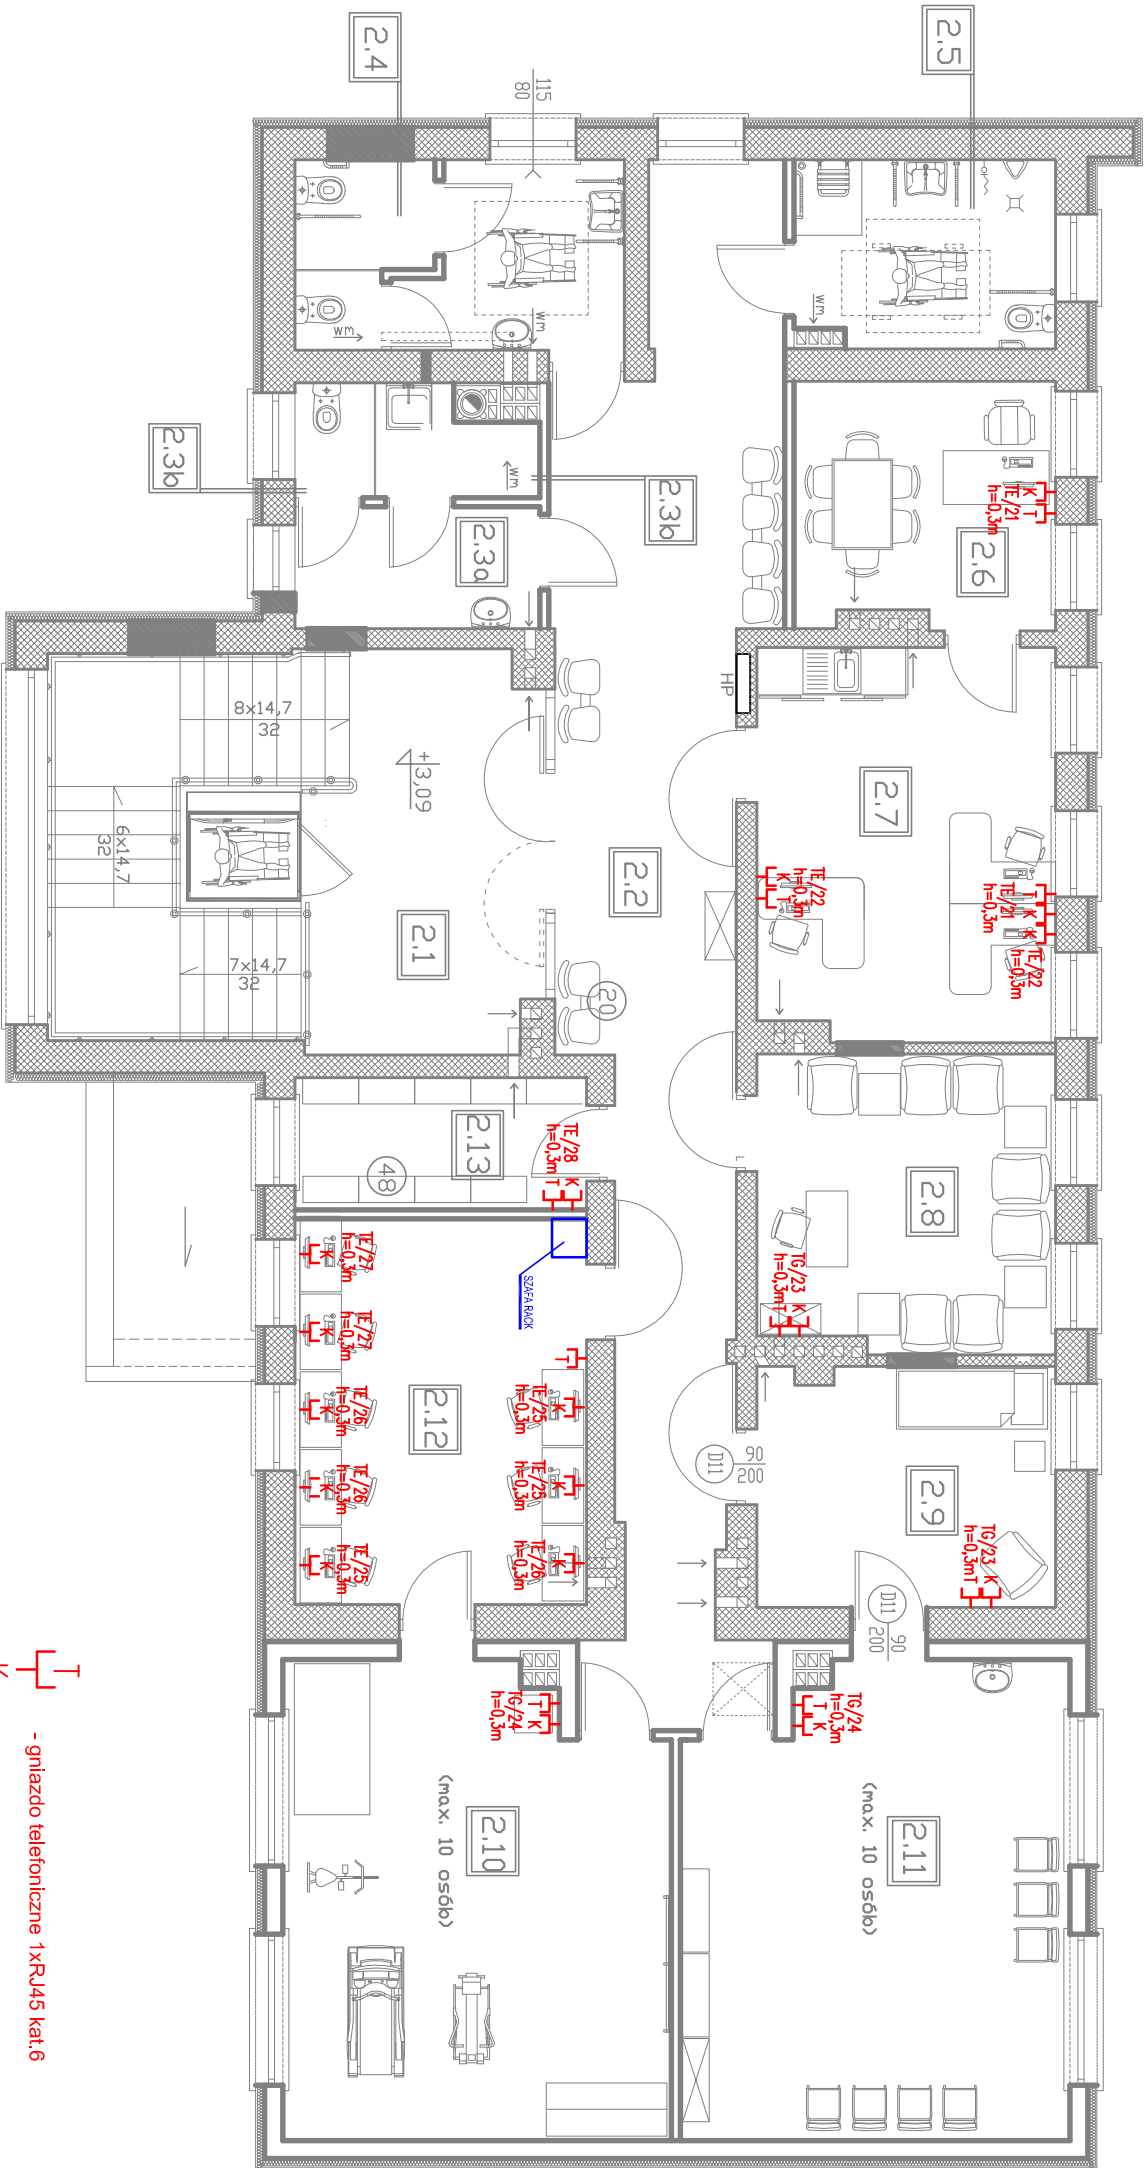

- gniazdo telefoniczne 1xRJ45 kat.6
- gniazdo komputerowe 2xRJ45 kat.6 + 2x230V

Nazwa pjs		Nr pjs
RZUT PIĘTRA - instalacja telefoniczna i komp.		E-12
OSTPROJEKT		
Biuro Architektoniczno Budowlane		
Miroslaw Grzyb		
07 - 410 Ostrołęka		
ul. Kilińskiego 32a		
tel. (29) 764 57 99		
Nazwa inwestycji:		ROZBUDOWA I PRZEBUDOWA BUDYNKU "A"
Adres inwestycji:		STAROSTWA POWIATOWEGO W PUŁTUSKU WRAZ ZE ZMIANĄ SPOSOBU UŻYTKOWANIA NA ŚRODOWISKOWY DOM SAMOPOMOCY
Inwestor:		ul. Białowiejska 5, 06-100 Pułtusk
Specjalność:		Powiat Pułtusk
Projektant:		ul. Białowiejska 5, 06-100 Pułtusk
Sprawdzający:		Projekt wykonawczy
mgr inż. Tadeusz Lis		projekt elektryczna
elektr.		Wykonawca
Wz-101/02		02.2017r.