


LP	NAZWA POMIESZCZENIA	POSADZKA	Pow. użyt. (m ²)
1.1	WIATROKAP	gres	14,57
1.2a	KŁATKA SCHODOWA+WINDA	gres	18,78
1.2b	PDM. GOSPODARCZE	gres	6,50/13,76
1.3	KORYTARZ	wykt. pvc	41,78
1.4	PDM. PORZĄDKOWE	gres	1,03
1.5	KOTŁOWNIA	gres	9,31
1.6	WC MĘŻCZYZN	gres	10,80
1.7	ŁAZIENKA KOBIET	gres	8,47
1.8	PDM. SÓCJALNE	gres	8,19
1.9	WC PERSONELU	gres	1,54
1.10	SALA TERAPII MAJSTERKOWO-DROGODNICZEJ	wykt. pvc	20,21
1.11	PRACOWNIA TERAPII KULINARNEJ	gres	25,97
1.12a	JADALNIA	wykt. pvc	24,73
1.12b	SALA TERAPII KULTURALNO-OSWIATOWEJ	wykt. pvc	38,31
1.13	SZATNIA	gres	18,87
RAZEM			249,06/256,32

- LEGENDA:
- TG – TABLICA GŁÓWNA "TG"
 - TG/6 – OPIS OBWODU ZASILANA
 - 6 – NUMER OBWODU "6"
 - TG – ROZDZIELNICA GŁÓWNA
 - TE – TABLICA ELEKTRYCZNA
 - A – OPRAWA LED MODERNA 35W
 - B – OPRAWA LED BASE 15W IP44
 - C – OPRAWA LED COSMO 35W IP65
 - D – OPRAWA AWARYJNO SECIOWA 15W IP65
 - EW – OPRAWA EWAKUACYJNA
 - AW – OPRAWA Z MODULEM AWARYJNYM 1h
 - WK – WENTYLATOR KANAŁOWY

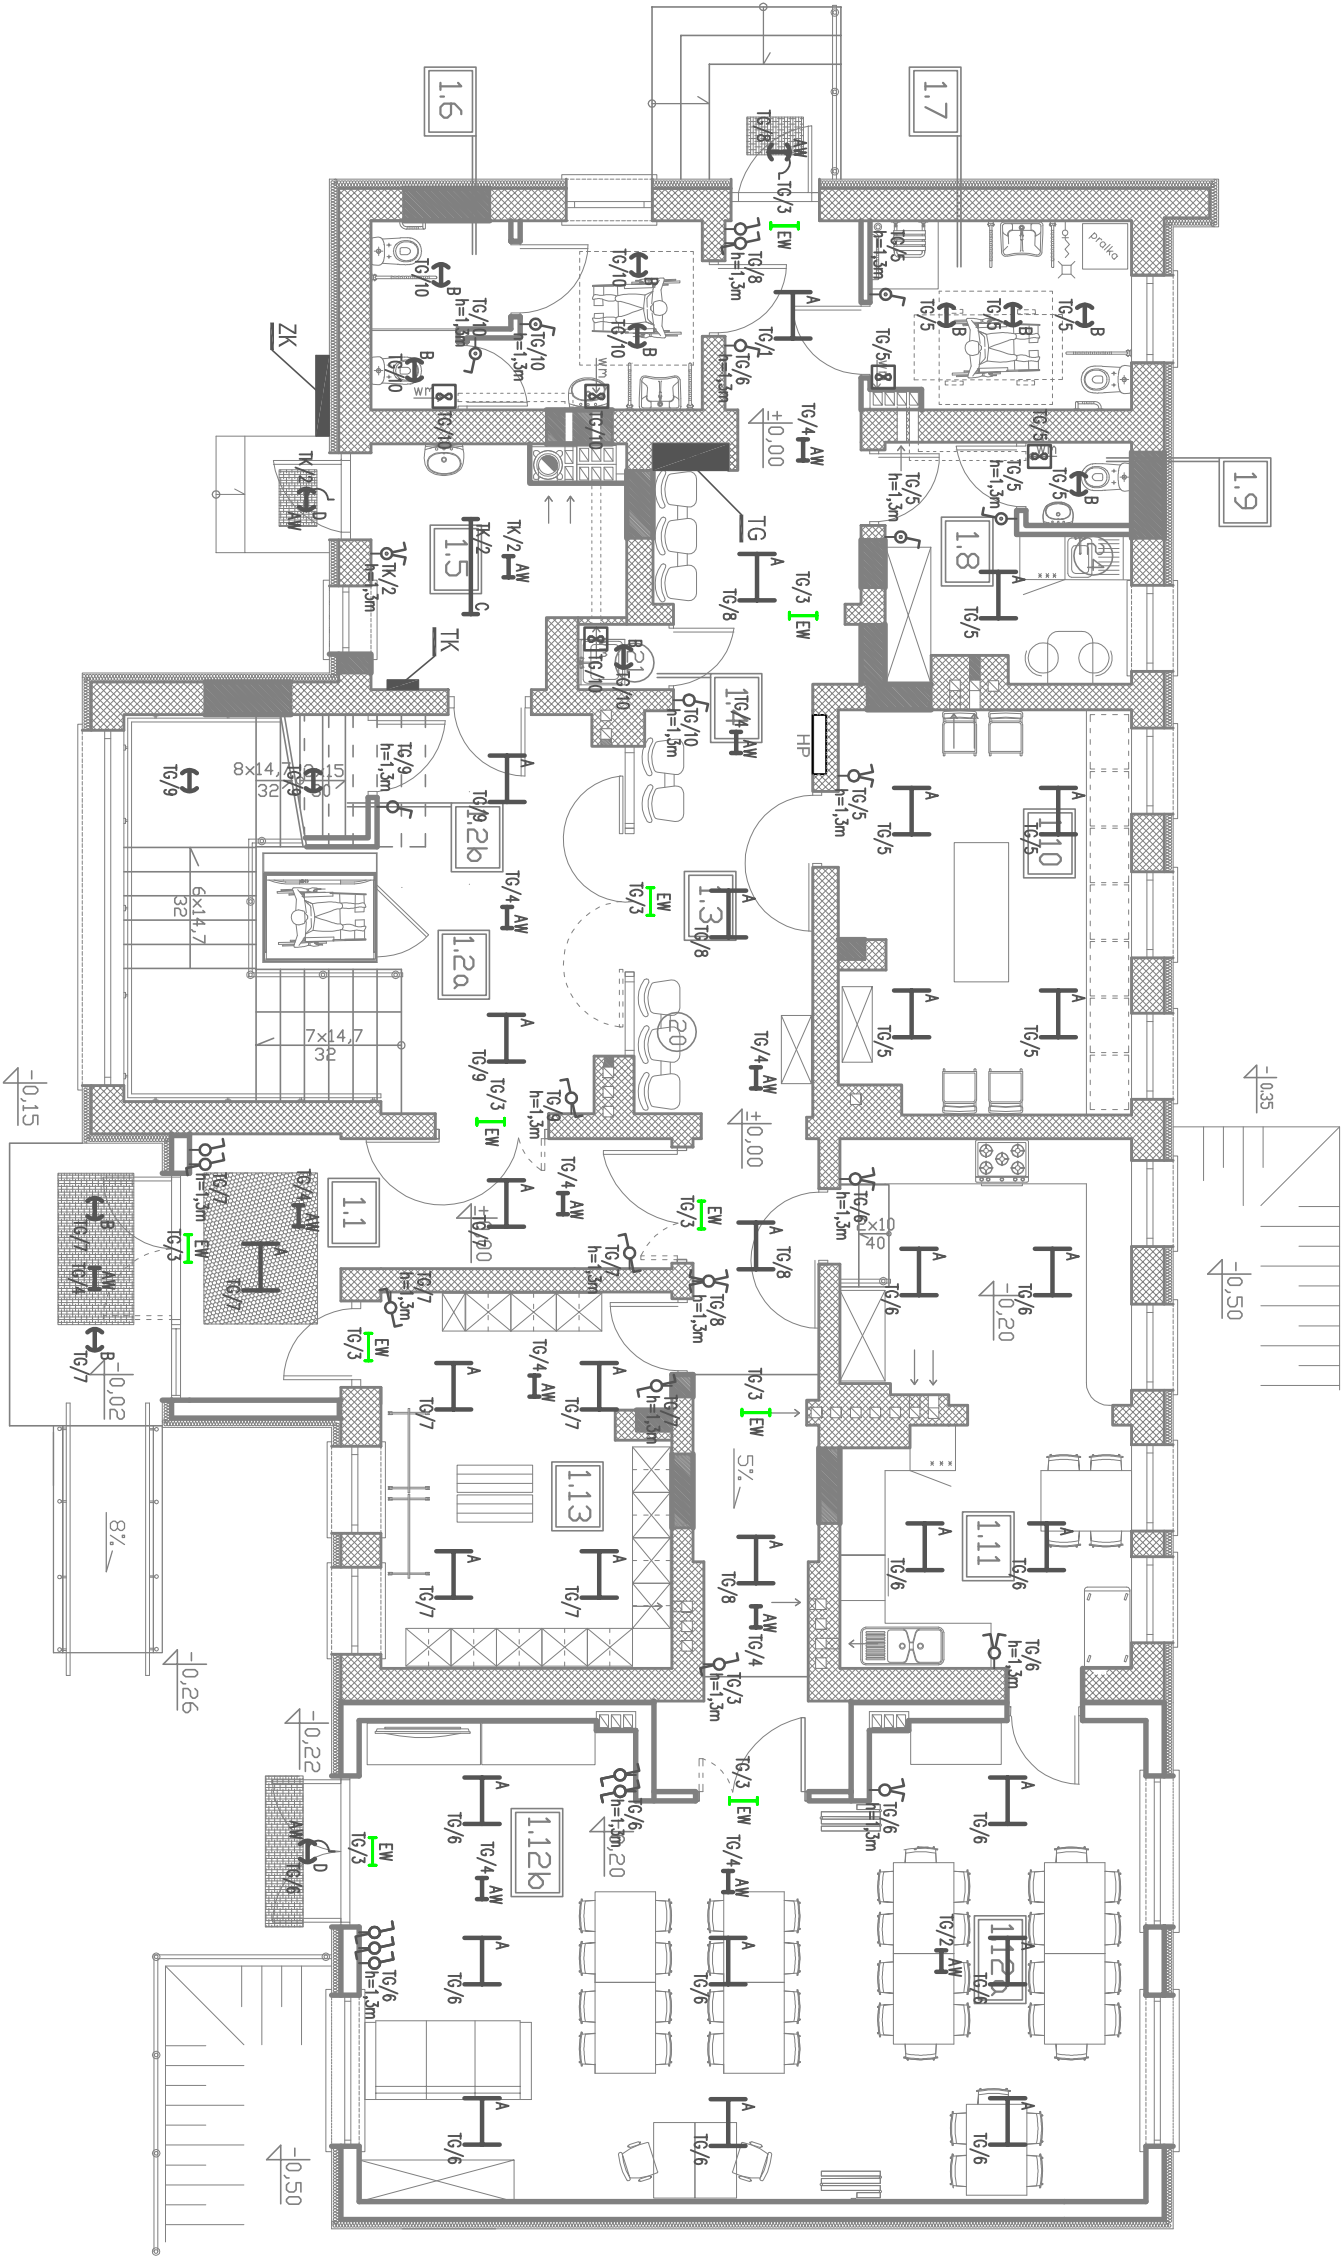

Nazwa rys. E-1		Nr rys.
RZUT PARTERU - oświetlenie		E-1
OSTPROJEKT Biuro Architektoniczno Budowlane Miroslaw Grzyb 07 - 410 Ostrołęka ul. Kilińskiego 32a tel. (29) 764 57 99	Nazwa inwestycji:	ROZBUDOWA I PRZEBUDOWA BUDYNKU "A"
	Adres inwestycji:	STAROSTWA POWIATOWEGO W PUŁTUSKU WRAZ ZE ZMIANĄ SPOSOBU UŻYTKOWANIA NA ŚRODOWISKOWY DOM SAMOPOMOCY
	Investor:	ul. Białowiejska 5, 06-100 Pułtusk
	Specjalność:	ul. Białowiejska 5, 06-100 Pułtusk
Zespół projektowy:		Podpis
Projektant: mgr inż. Marek Biał		elektr.
Sprawdzający: mgr inż. Tadeusz Lis		elektr.
Data: 02.2017r.		