LP	NAZWA POMIESZCZENIA	POSADZKA	POW.użyt. (m^2)
2.1	KLATKA SCHODOWA	gres	31,48
2.2	KORYTARZ	wykł. pvc	43,89
2.3a	WC PERSONELU	gres	6,92
2.3b	POM. PORZĄDKOWE	gres	2,70
2.4	WC KOBIET	gres	10,80
2.5	ŁAZIENKA MĘŻCZYZN	gres	8,47
2.6	GABINET DYREKTORA	wykł. pvc	11,06
2.7	SEKRETARIAT	wykł. pvc	20,38
2.8	SALA RECHABILITACJI PSYCHOLOGICZNEJ	wykł. pvc	15,35
2.9	POKÓJ WYCISZENIA	wykł. pvc	12,47
2.10	SALA TERAPII RUCHEM	wykładzina sportowa -marmoleum	31,24
2.11	SALA TERAPII PLASTYCZNO-KRAWIECKIEJ	wykł. pvc	31,18
2.12	SALA TERAPII KOMPUTEROWEJ	wykł. pvc	19,68
2.13	SKŁADNICA AKT	gres	6,76
	RAZEM		252,38

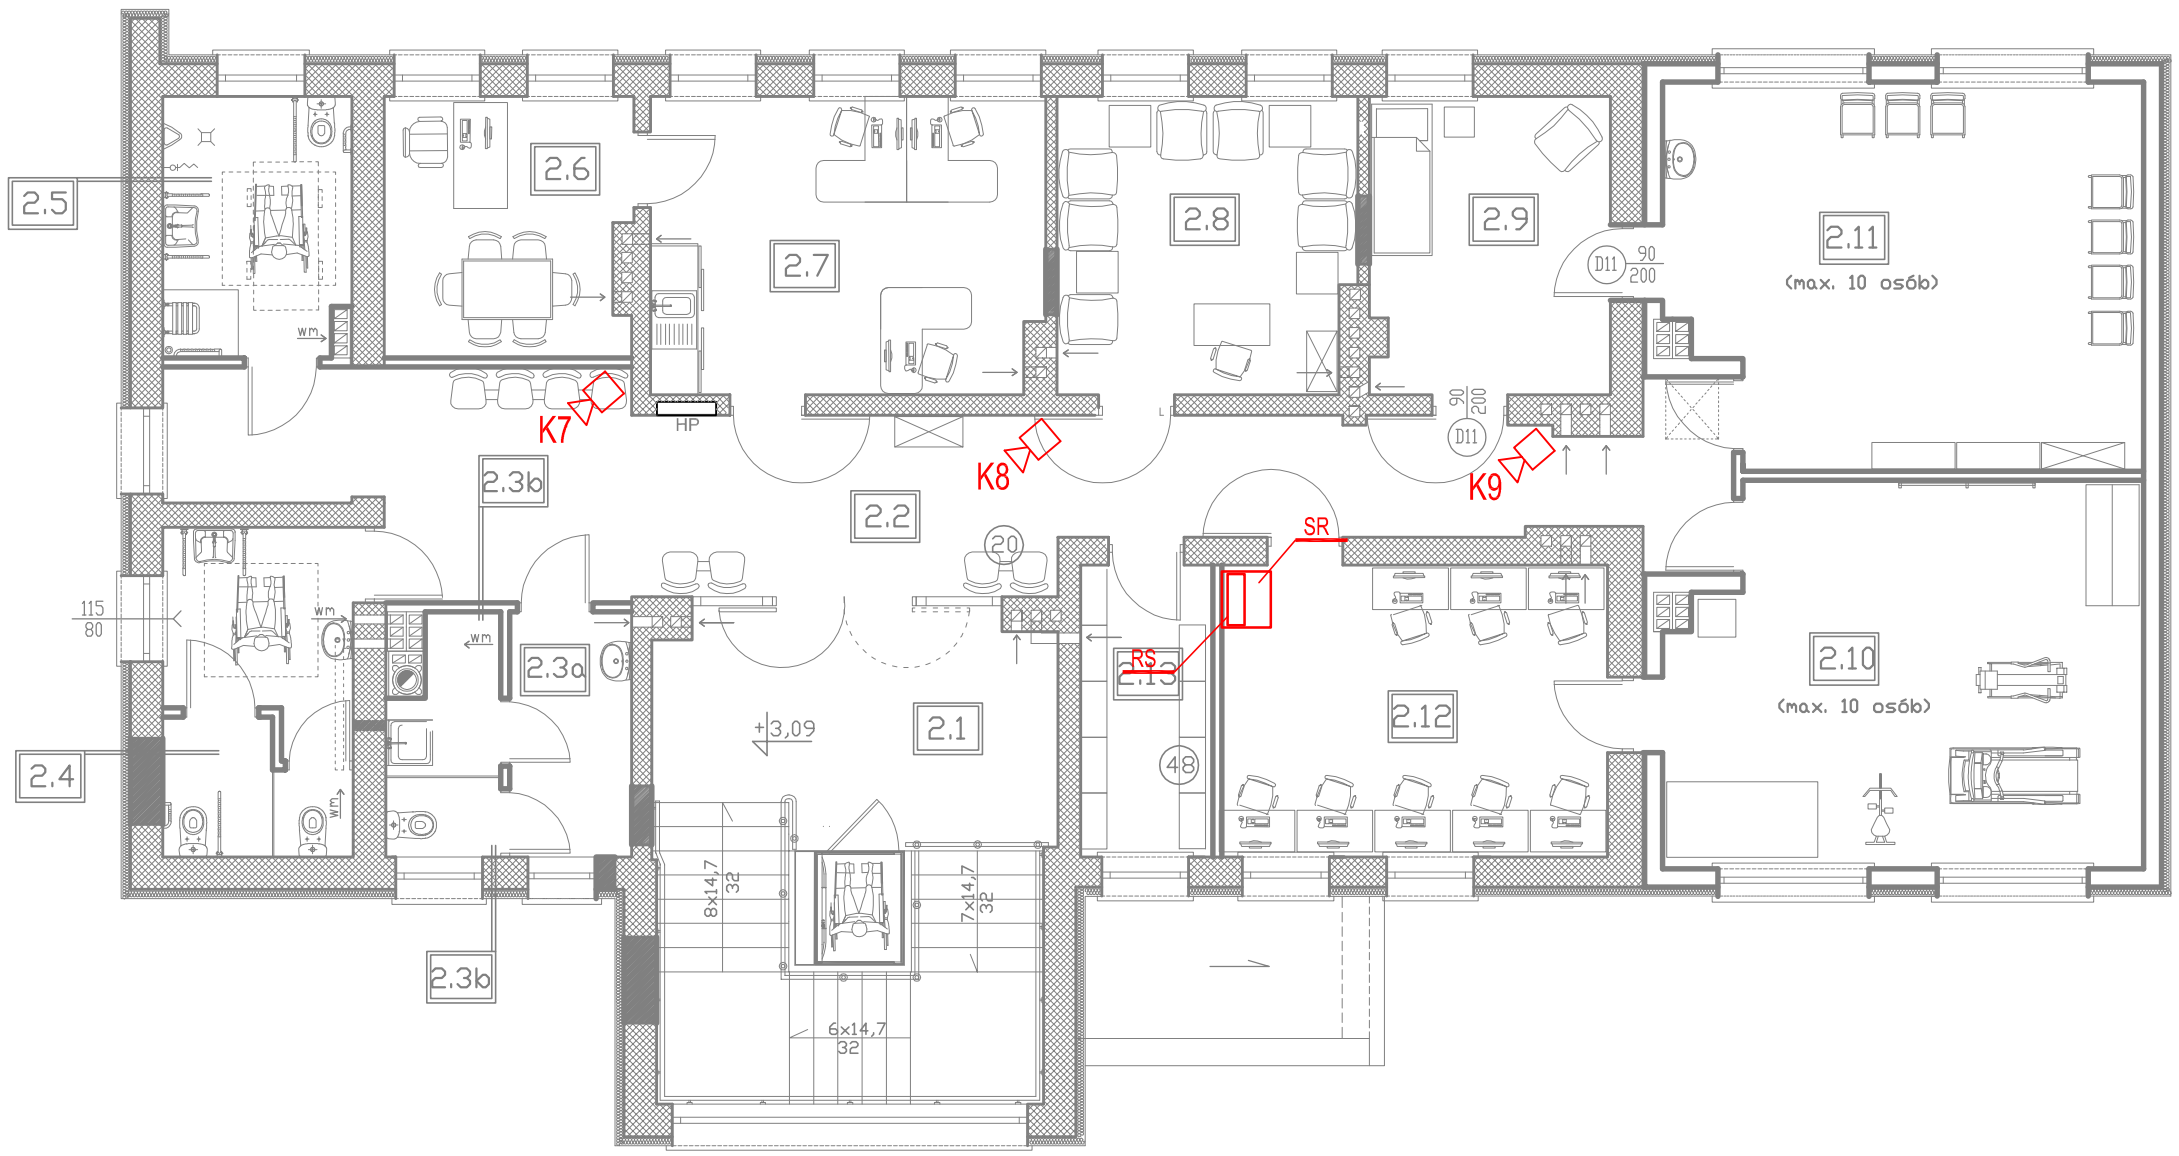

LEGENDA:

- KAMERA SIECIOWA IP 3MP W OBUDOWIE IP66 ZE SKANOWANIEM PROGRESYWNYM W OBUDOWIE KOPUŁKOWEJ WANDALOODPORNEJ Z OŚWIETLACZEM IR
- KAMERA SIECIOWA IP 2MP W OBUDOWIE IP67 SKANOWANIEM PROGRESYWNYM W OBUDOWIE ZINTEGROWANEJ ZEWNĘTRZNA Z OŚWIETLACZEM IR

RS – REJESTRATOR SIECIOWY 16 KANAŁOWY ZASIANIE PoE

SR – SZAFKA WISZĄCA RACK

OSTPROJEKT
Biuro Architektoniczno Budowlane
Mirosław Grzyb
07 - 410 Ostrołęka
ul. Kilińskiego 32a
tel. (29) 764 57 99

Nazwa rys.: RZUT PIĘTRA- instalacja CCTV

Nr rys.: E-9

Nazwa inwestycji: ROZBUDOWA I PRZEBUDOWA BUDYNKU "A" STAROSTWA POWIATOWEGO W PUŁTUSKU WRAZ ZE ZMIANĄ SPOSOBU UŻYTKOWANIA NA ŚRODOWISKOWY DOM SAMOPOMOCY

Adres inwestycji: ul. Białowiejska 5, 06-100 Pułtusk, działka nr 242/9

Skala: 1:100

Inwestor: Powiat Pułtuski, ul. Białowiejska 5, 06-100 Pułtusk

projekt wykonawczy

Zespół projektowy:	Specjalność	Upr.	Podpis
Projektant: mgr inż. Marek Blat	elektr.	MAZ/0544/PWBE/15	
Sprawdzający : mgr inż. Tadeusz Lis	elektr.	Wa-101/02	

branża elektryczna

Data: 02.2017r.