




LP	NAZWA POMIESZCZENIA	POSADZKA	Pow. użyt. (m ²)
11	WIATROKAP	gres	14,57
1.2a	KŁATKA SCHODOWA+ WINDA	gres	18,78
1.2b	PDM. GOSPODARCZE	gres	6,50/13,76
1.3	KORYTARZ	wykt. pvc	41,78
1.4	PDM. PORZĄDKOWE	gres	1,03
1.5	KOTŁOWNIA	gres	9,31
1.6	WC MĘŻCZYZN	gres	10,80
1.7	ŁAZIENKA KOBIET	gres	8,47
1.8	PDM. SOCJALNE	gres	8,19
1.9	WC PERSONELU	gres	1,54
1.10	SALA TERAPII MAJSTERKOWO-DROGODNICZEJ	wykt. pvc	20,21
1.11	PRACOWNIA TERAPII KULINARNEJ	gres	25,97
1.12a	JADALNIA	wykt. pvc	24,73
1.12b	SALA TERAPII KULTURALNO-OŚWIATOWEJ	wykt. pvc	38,31
1.13	SZATNIA	gres	18,87
RAZEM			249,06/256,32

LEGENDA:

-  - KAMERA SEKCJOWA IP 2MP W OBUDOWIE IP66 ZE SKANOWANIEM PROGRESYWNYM W OBUDOWIE KOPULKOWEJ WANDALOOPORNEJ Z OŚWIETLACZEM IR
-  - KAMERA SEKCJOWA IP 2MP W OBUDOWIE IP67 SKANOWANIEM PROGRESYWNYM W OBUDOWIE ZINTEGROWANEJ ZEWNĘTRZNA Z OŚWIETLACZEM IR
- RS - REJESTRATOR SEKCJOWY 16 KANAŁOWY
- SR - SZAFKA WISZĄCA RACK

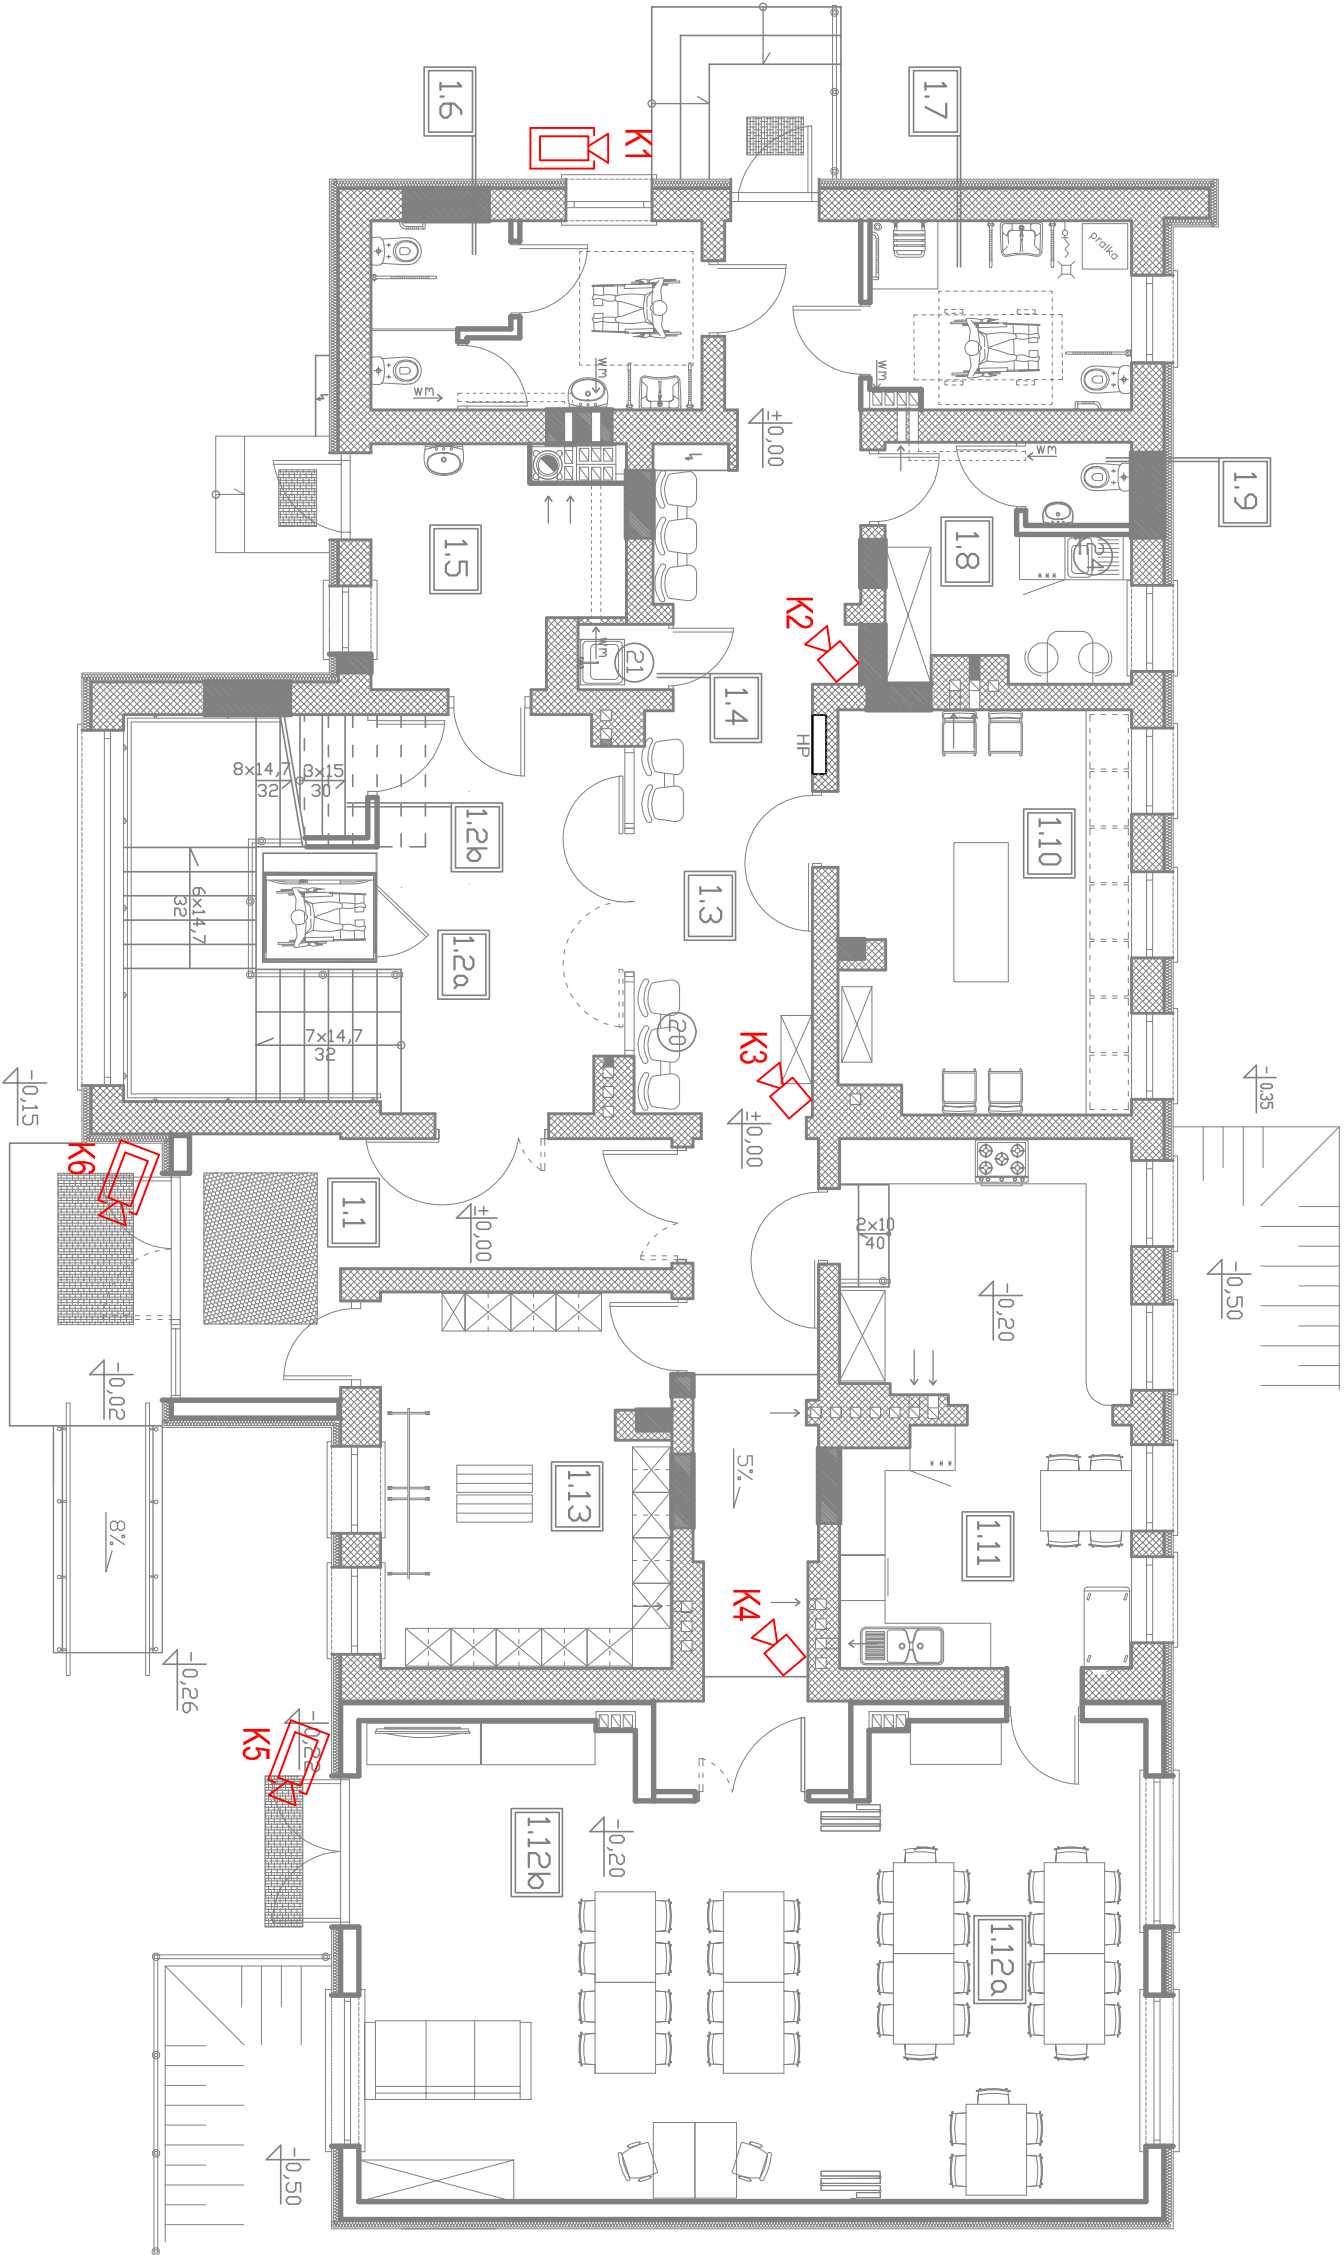

OSTPROJEKT Biuro Architektoniczno-Budowlane Miroslaw Grzyb 07 - 410 Ostrołęka ul. Kilińskiego 32a tel. (29) 764 57 99		Nazwa rys. RZUT PARTERU - instalacja CCTV	Nr rys. E-8
Nazwa inwestycji: ROZBUDOWA I PRZEBUDOWA BUDYNKU "A" STARSOSTWA POWIATOWEGO W PUŁTUSKU WRAZ ZE ZMIANĄ SPOSOBU UŻYTKOWANIA NA ŚRODOWISKOWY DOM SAMOPOMOCY Adres inwestycji: ul. Białowiejska 5, 06-100 Pułtusk działka nr 242/9		Projekt wykonawczy	
Inwestor: Powiat Pułtusk ul. Białowiejska 5, 06-100 Pułtusk		projekt wykonawczy	
Zespół projektowy: Projektant: mgr inż. Marek Biał Sprawdzający: mgr inż. Tadeusz Lis		Specjalność: elekt.	Podpis: bramka elektryczna
		Upr.: MAZ/0544/PW/BE/15	Data: 02.2017r.