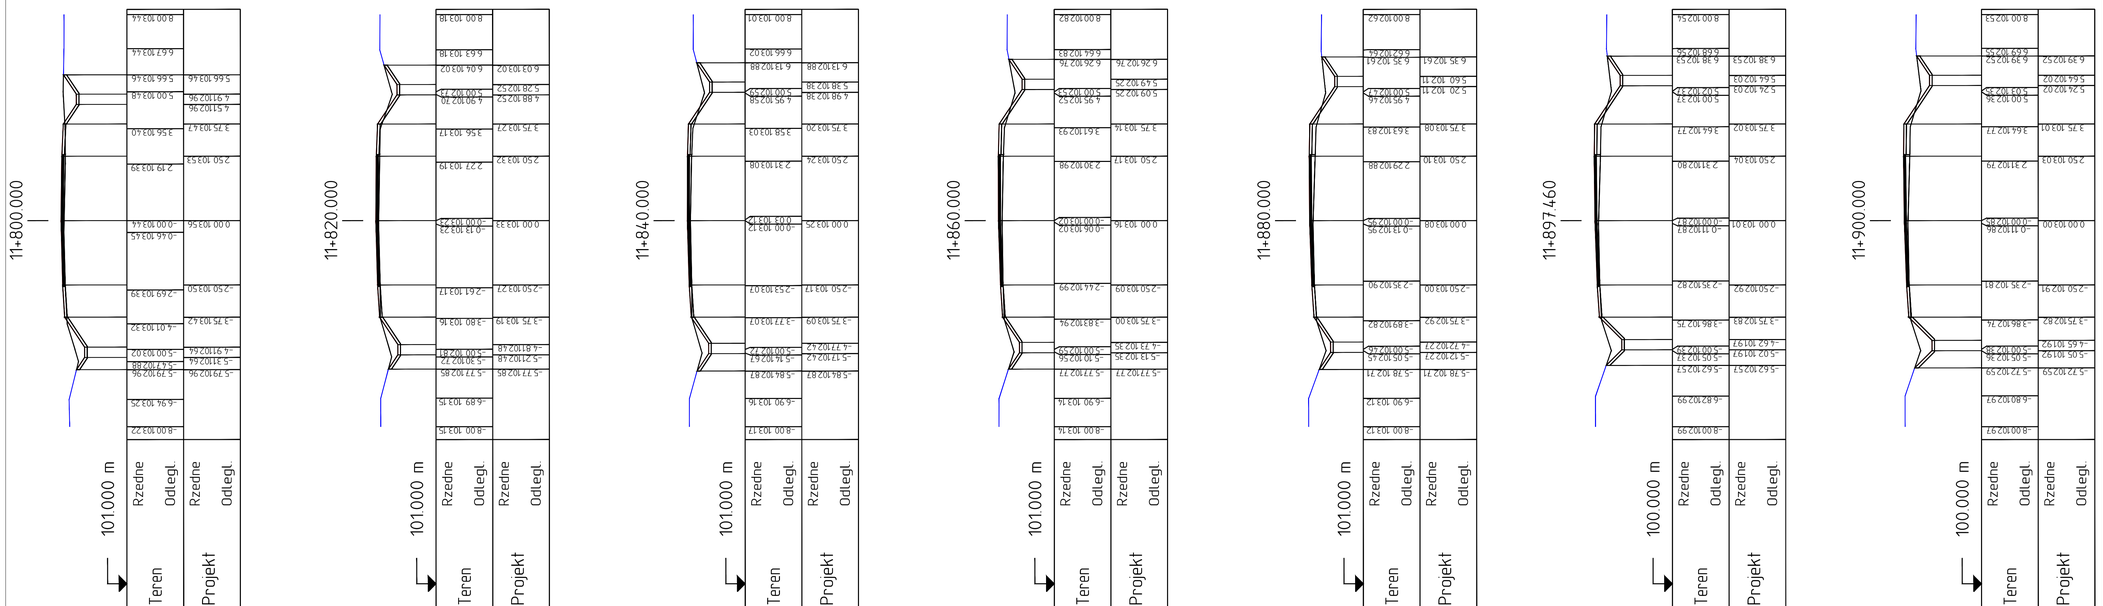

INWESTOR	**ZARZĄD DRÓG POWIATOWYCH W PUŁTUSKU** 06-100 Pułtusk,ul. 3Maja 20		
JEDNOSTKA PROJEKTOWA	***WILECh Spółka Cywilna*** 06-400 Ciechan- w, ul. Akacjowa 5		
ZAMIERZENIE BUDOWLANE	PRZEBUDOWA DROGI POWIATOWEJ NR 3404W TRZEPOWO - KLUSEK OD KM 10+626,00 DO KM 13+695.58		
OBIEKT BUDOWLANY	DROGA POWIATOWA NR 3404W TRZEPOWO - KLUSEK ODCINEK OD KM 10+626,00 DO KM 13+695.58		
TYTUŁ RYSUNKU	PRZEKROJE POPRZECZNE		
STADIUM	**PROJEKT BUDOWLANY**		
Nr rys. 5/11	skala: 1:100	data: wrzesieĆ13	
	Imiłi i nazwisko	Uprawnienia	Podpis
PROJEKTOWAĆ	tech. Wiktor Ćysko	w spec.konst.-inĆ w zakr. dr- g 153/93 /Os	
SPRAWDZIĆ	mgr inĆ Lech Klicki	w specjalności drogowej MAZ/0008/POOD/10	