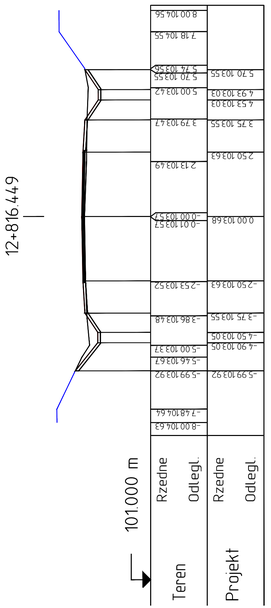

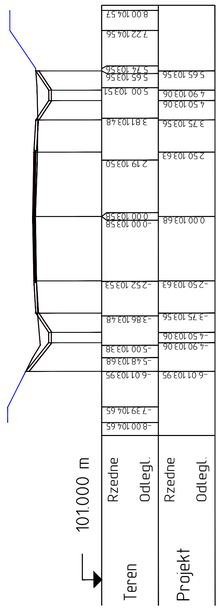

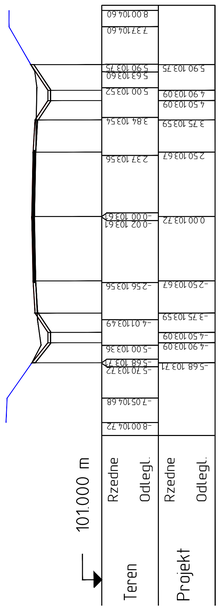

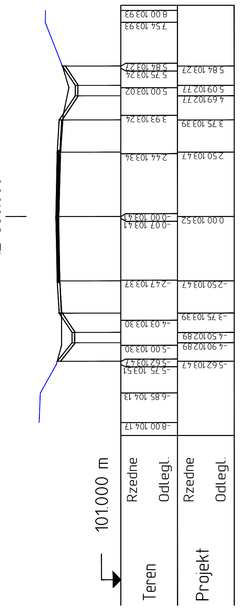

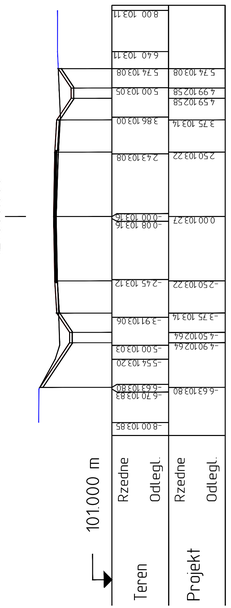

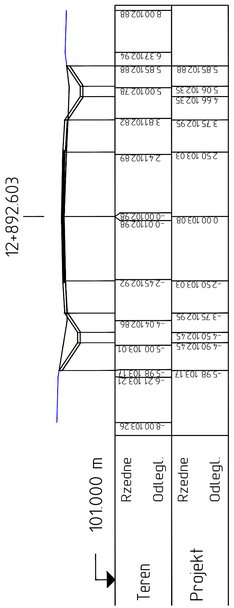

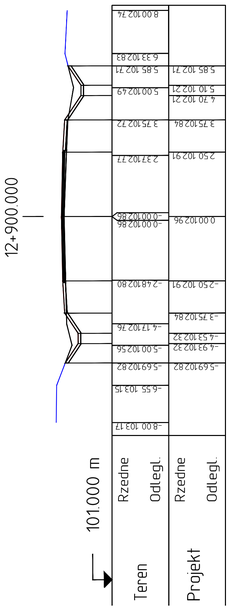

wilech

INWESTOR	**ZARZĄD DRÓG POWIATOWYCH W PUŁTUSKU** 06-100 Pułtusk,ul. 3Maja 20
JEDNOSTKA PROJEKTOWA	***WILECh Spółka Cywilna*** 06-400 Ciechanów, ul. Akacjowa 5
ZAMIERZENIE BUDOWLANE	PRZEBUDOWA DROGI POWIATOWEJ NR 3404W TRZEPOWO - KLUSEK OD KM 10+626,00 DO KM 13+695.58
OBIEKT BUDOWLANY	DROGA POWIATOWA NR 3404W TRZEPOWO - KLUSEK ODCINEK OD KM 10+626,00 DO KM 13+695.58
TYTUŁ RYSUNKU	PRZEKROJE POPRZECZNE
STADIUM	**PROJEKT BUDOWLANY**

Nr rys.	skala: 1:100	data: wrzesień 2013	
5/20	Imiń i nazwisko	Uprawnienia	Podpis
PROJEKTOWAŁ	tech. Wiktor Łysko	w spec.konst.-inż. w. zakr. dr. g. 153/93 /Os	
SPRAWDZIŁ	mgr inż. Lech Klicki	w specjalności drogowej MAZ/0008/POOD/10	