



# Przekrój nr 4

na przejściu dla pieszych w km 11+976,40

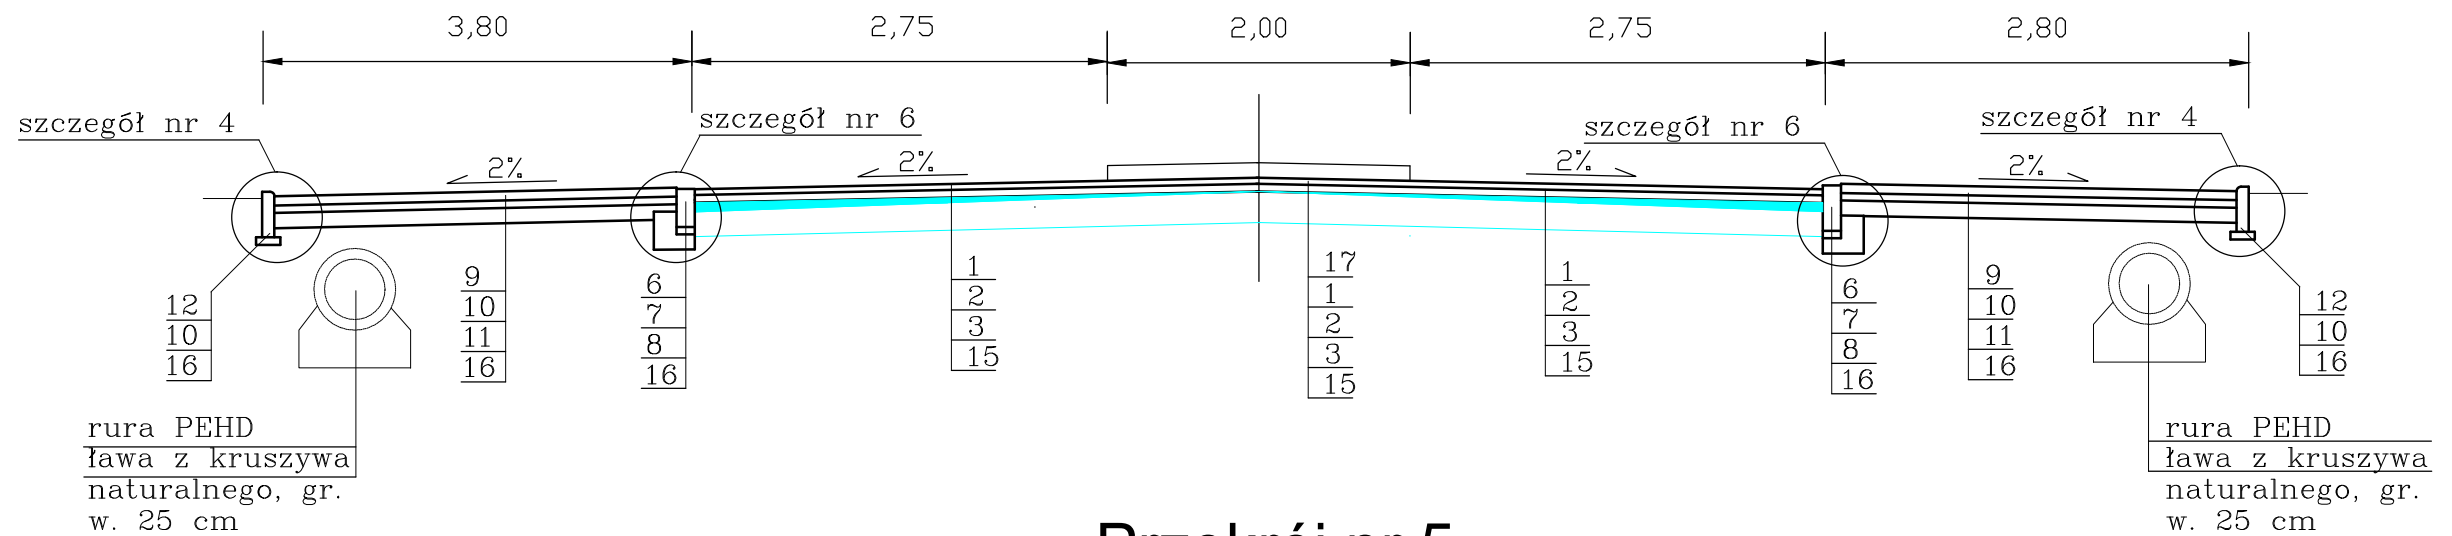

# Przekrój nr 5

na długości rowów krytych

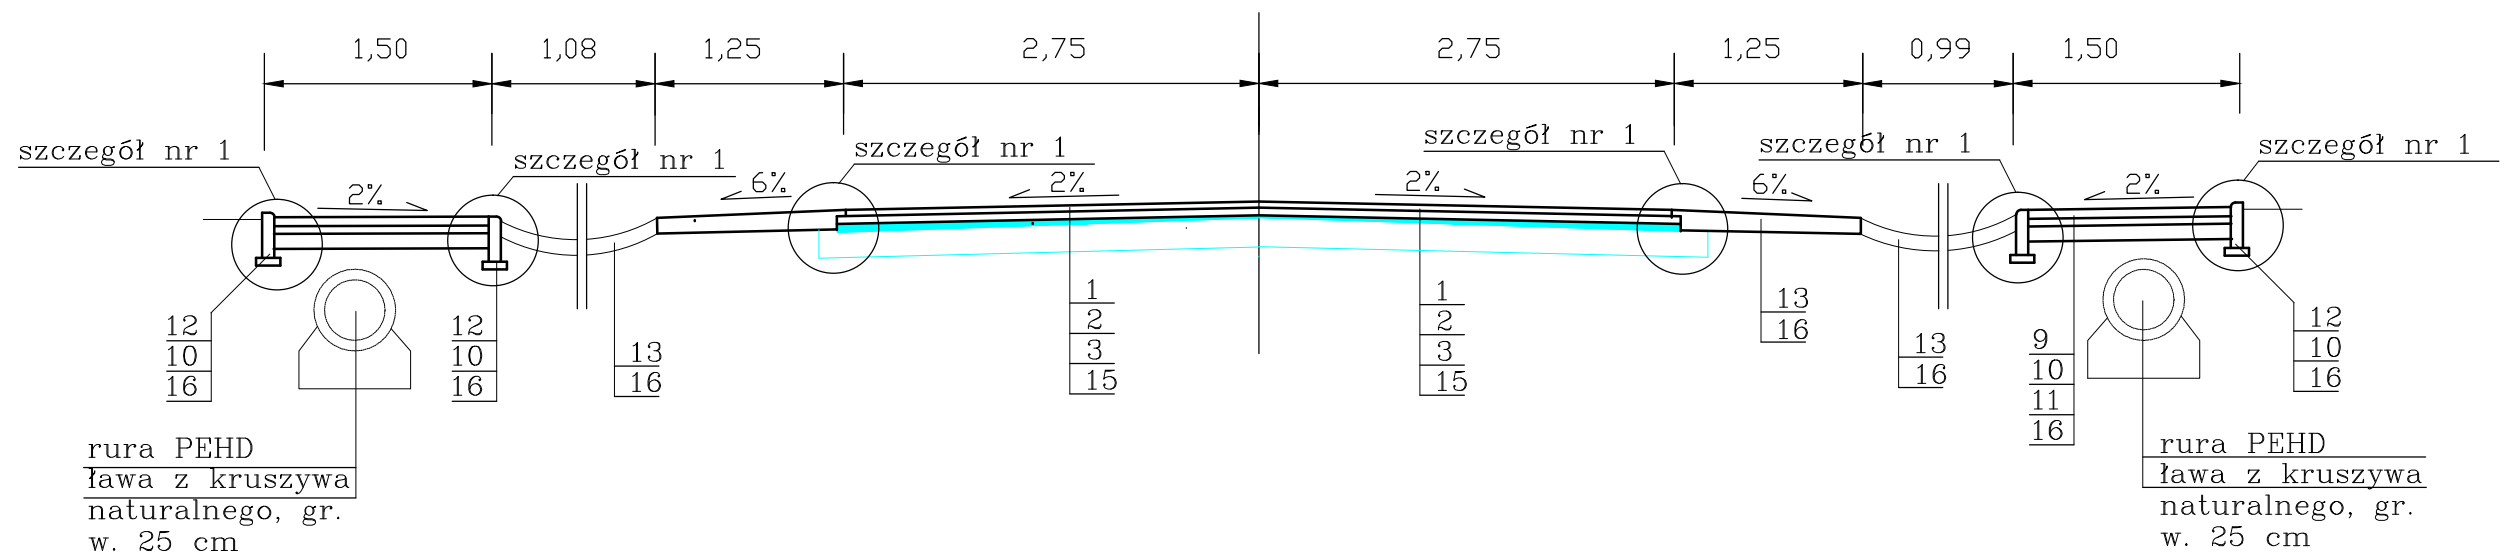

### Legenda:

- |  |  |
|--|--|
| 1. W. ścieralna z AC11S50/70 jak dla KR2, gr. 4cm  | 9. Kostka brukowa betonowa, gr. 6 cm                 |
| 2. W. wiążąca z AC16W50/70 jak dla KR1, gr. 4cm  | 10. Podsyпка piaskowa, gr. w. 5 cm                   |
| 3. Wyrównanie z AC16W50/70 jak dla KR1,  | 11. Kruszywo naturalne (pospółka) gr. warstwy 10 cm, |
| 4. Podbudowa z kruszywa naturalnego łamanego 0/31,5 stabilizowanego mechanicznie, grubość w. 20 cm | 12. Obrzeże betonowe 8x30 cm,                        |
| 5. Grunt stabilizowany cementem w betoniarce o Rm=2,5 MPa, gr. w. 10 cm (na zatokach 15 cm)        | 13. Pobocze żwirowe, gr. w. 10 cm,                   |
| 6. Krawężnik betonowy 15x30  | 14. Humus, warstwa gr. 10 cm,                        |
| 7. Podsyпка cem-piaskowa,(1:4) gr. warstwy 3-5 cm,   | 15. Istniejące nawierzchnia.                         |
| 8. Ława z oporem z betonu C12/15   | 16. Istniejące podłoże gruntowe.                     |
|  | 17. Elementy wyspy rozdzielającej z PCV.             |

## ZARZĄD DRÓG POWIATOWYCH W PULTUSKU

06-100 Ciechanów, ul. 3 Maja 20

JEDNOSTKA  
PROJEKTOWA

**WILECH Spółka Cywilna**  
06-400 Ciechanów, ul. Akacyjowa 5

ZAMIERZENIE  
BUDOWLANE

PRZEBUDOWA DROGI POWIATOWEJ  
NR 3404W TRZEPowo - KLUSEK  
OD KM 10+126,00 DO KM 13+695,58

OBIEKT  
BUDOWLANY

DROGA POWIATOWA NR 3404W  
ODCINEK OD KM 10+126,00 DO KM 13+695,58

TYTUŁ  
RYSUNKU

PRZEKROJE NORMALNE

STADIUM

**PROJEKT WYKONAWCZY**

Nr rys.  
4/2

skala: 1:50

data: sierpień 2013

PROJEKTOWAŁ

Imię i nazwisko  
tech. Wiktor Łysko

Uprawnienia  
w spec. konst.-inż. w zakr. dróg  
153/93 Os

Podpis

SPRAWDZIŁ

mgr inż. Lech Klicki

w specjalności drogowej  
MAZ/0008/pood/10