



PRZEPUST Z RUR PEHD Ø 40 cm  
SKALA 1:50

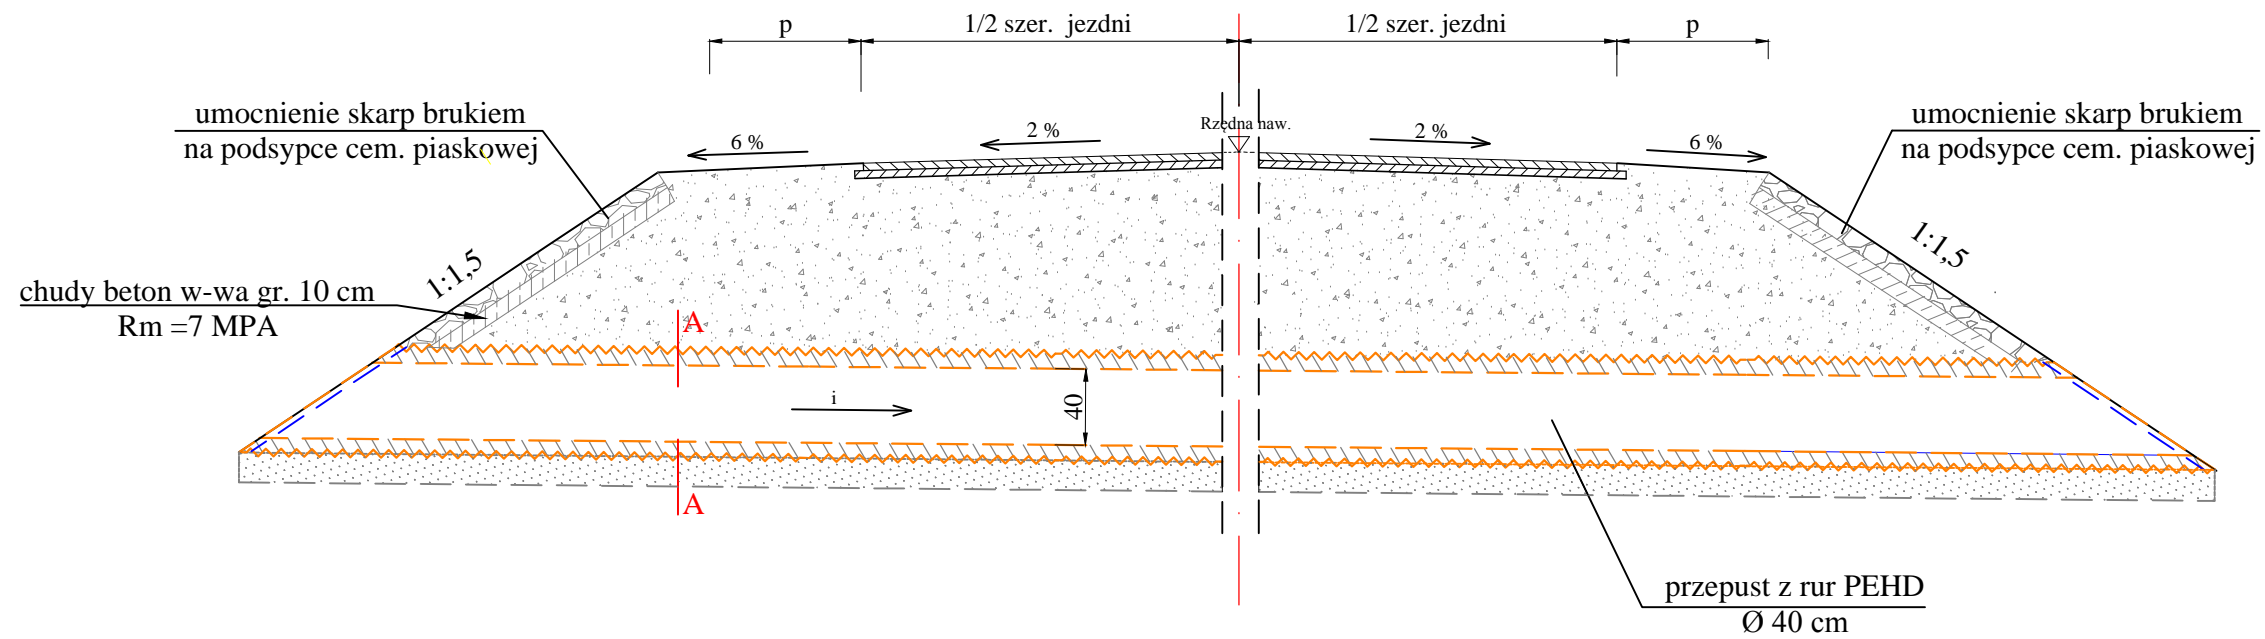


WIDOK PRZEPUSTU OD WLOTU/WYLOTU  
1:50

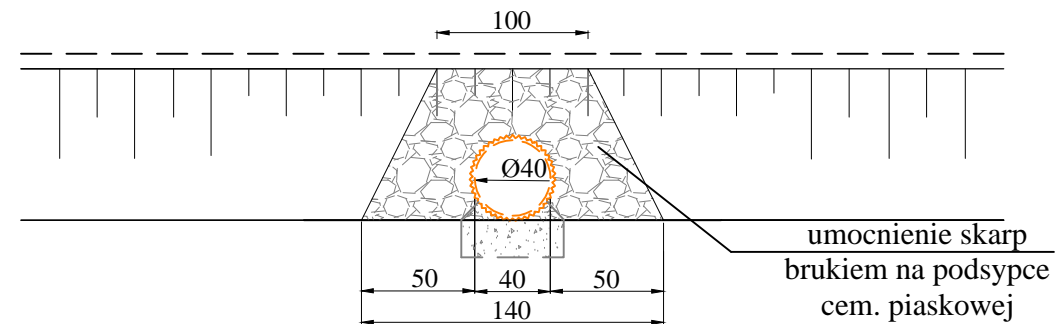

POWIERZCHNIE UMOCNIEŃ SKARP WLOTU, (WYLOTU) PRZEPUSTÓW

naziom - h (m)	0,5	0,5	0,5	0,5	0,5
średnica - x (m)	0,4	0,5	0,6	0,8	1
gr. ścianki - y (m)	0,08	0,08	0,1	0,1	0,1
przekątna - i 1:1,5 (m)	1,77	1,95	2,16	2,52	2,88
Powierzchnia (m <sup>2</sup> )	1,41	1,83	2,41	3,49	4,74

PRZEKRÓJ A-A

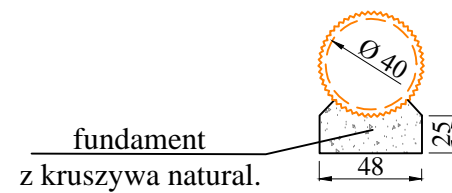

			
INWESTOR	ZARZĄD DRÓG POWIATOWYCH W PULTUSKU 06-100 Pułtusk, ul. 3Maja 20		
JEDNOSTKA PROJEKTOWA	<b>WILECh Spółka Cywilna</b> 06-400 Ciecchanów, ul. Akacyjowa 5		
ZAMIERZENIE BUDOWLANE	PRZEBUDOWA DROGI POWIATOWEJ NR 3404W TRZEPowo - KLUSEK OD KM 10+626,00 DO KM 13+695,58		
OBIEKT BUDOWLANY	DROGA POWIATOWA NR 3404 W ODCINEK OD KM 10+626,00 DO KM 13+695,58		
TYTUŁ RYSUNKU	PRZEPUST Ø 40 CM		
STADIUM	<b>PROJEKT WYKONAWCZY</b>		
Nr rys. <b>9</b>	skala: 1: 50	data: sierpień 2013	
	Imię i nazwisko	Uprawnienia	Podpis
PROJEKTOWAŁ	tech. Wiktor Łysko	w spec.konst.-inz. w zakr. dróg 153/93 /Os	
SPRAWDZIŁ	mgr inż. Lech Klicki	w specjalności drogowej MAZ/0008/POOD/10	