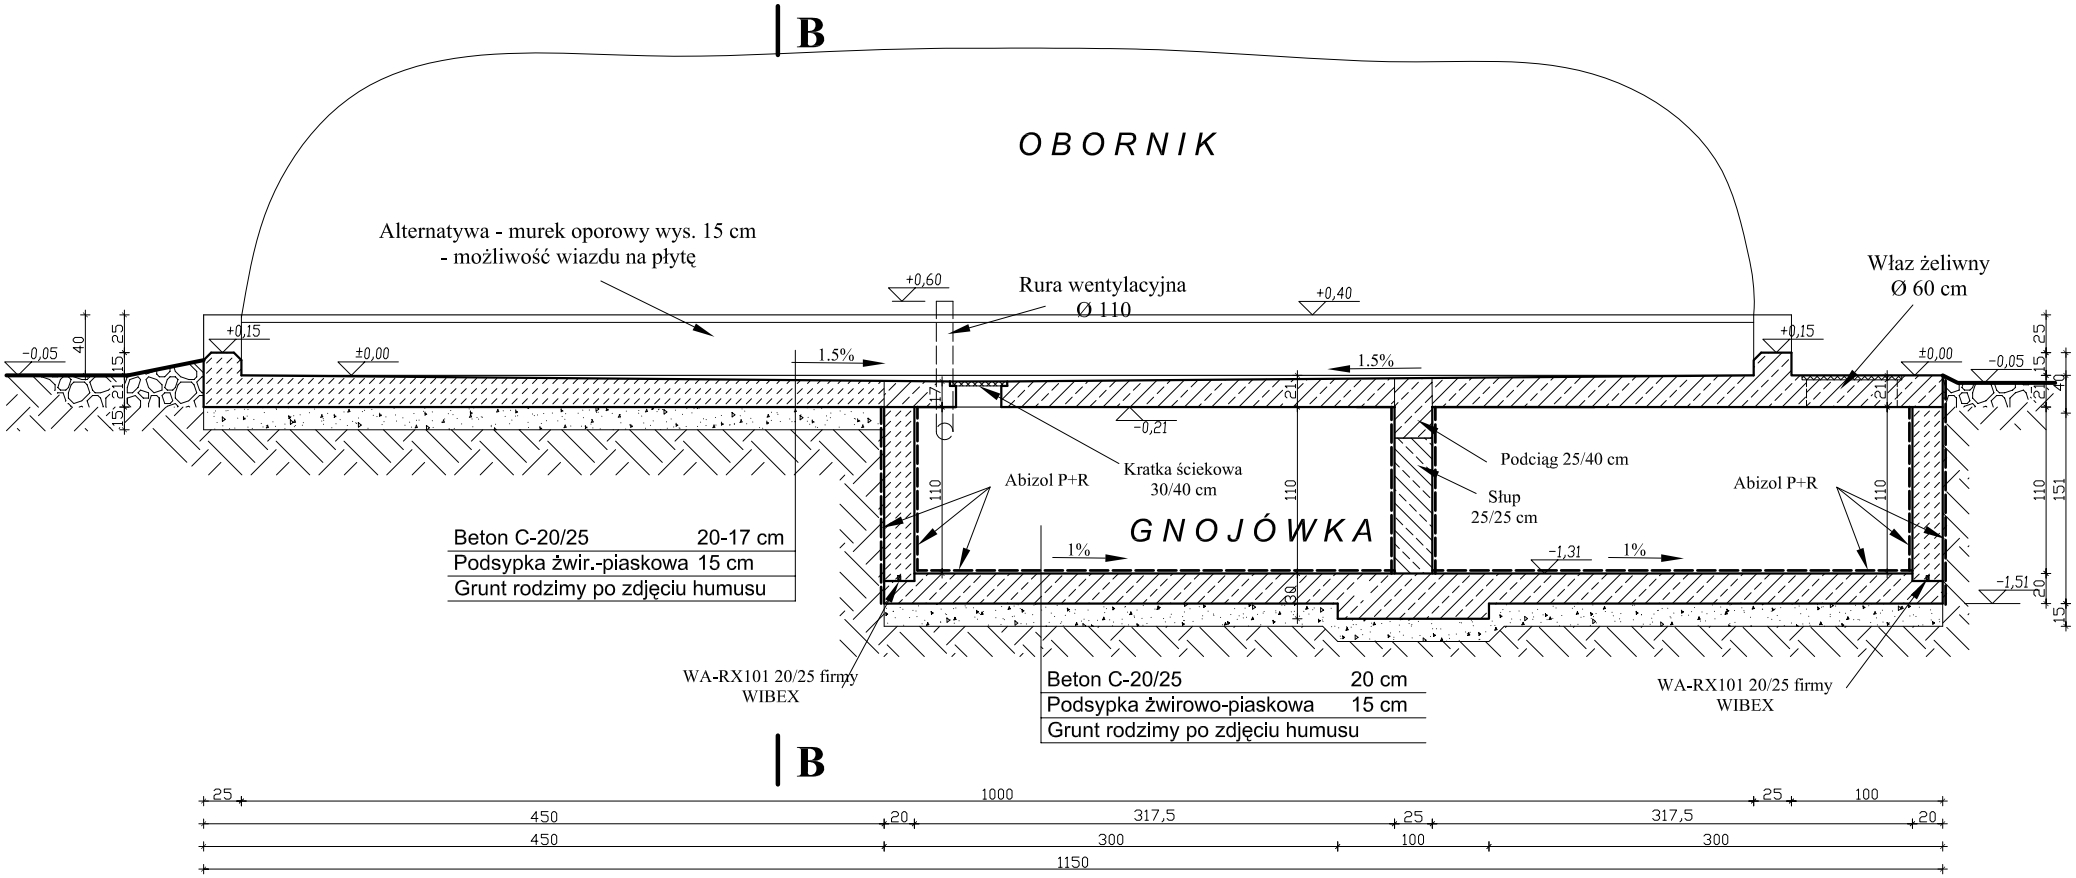


## PRZEKRÓJ A-A 1:50

*U W A G A :*

*STAL A-I, A-III-34GS*
*BETON C-20/25*
*OTULINA 3 cm (ŚCIANY) I 4 cm (PŁYTY)*
*MIN STOPIEŃ WODOSZCZELNOŚCI W6*
*MIN STOPIEŃ MROZOODPORNOŚCI F100*

| | |
|---|---|
| **Stadium :** Proj. budowlany | Branża : Budowlana |
| **Nazwa i adres obiektu:** Płyta gnojowa ze zbiornikiem na gnojówkę Ołdaki, gm. Gzy, działka nr ew. 45/4 | |
| **Inwestor:** Dom Pomocy Społecznej w Ołdakach Ołdaki 7, gm. Gzy | **rys.nr** 2 |
| **Przedmiot rysunku:** Przekrój A–A | **skala** 1:50 |
| **Współ. proj.:** mgr inż. Katarzyna Skiba–Rudowska | **data** 08.2006 |
| **Projektant:** mgr inż. Elżbieta Seweryńska upr. Cie–30/90 | |