A

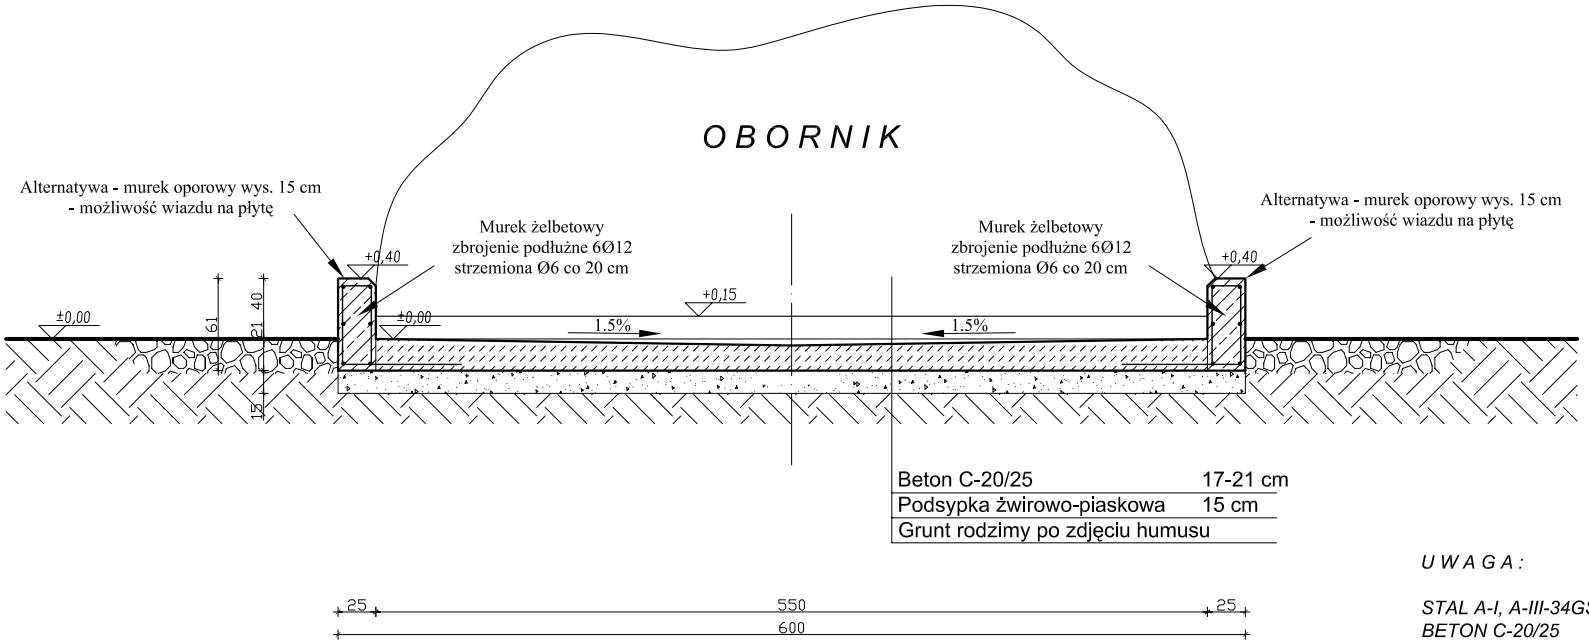

U W A G A :

STAL A-I, A-III-34GS
BETON C-20/25
OTULINA 3 cm (ŚCIANY) I 4 cm (PŁYTY)
MIN STOPIEŃ WODOSZCZELNOŚCI W6
MIN STOPIEŃ MROZOODPORNOŚCI F100

A

PRZEKRÓJ B-B 1:50

Stadium : Proj. budowlany	Branża : Budowlana
Nazwa i adres obiektu: Płyta gnojowa ze zbiornikiem na gnojówkę Ołdaki, gm. Gzy, działka nr ew. 45/4	
Inwestor: Dom Pomocy Społecznej w Ołdakach Ołdaki 7, gm. Gzy	rys.nr 3
Przedmiot rysunku: Przekrój B–B	skala 1:50
Współ. proj.: mgr inż. Katarzyna Skiba–Rudowska	data 08.2006
Projektant: mgr inż. Elżbieta Seweryńska upr. Cie–30/90	