


betonowa kostka brukowa gr. 6 cm
 podsypka piaskowa zagęszczona
 tłuczeń kamienny lub pospólka
 grunt rodzimy

piasek kwarcowy
 tłuczeń kamienny 31,5 - 63,0mm
 zakilinywny kliniec kamiennym
 od 4,0 do 31,5 mm
 podsypka piaskowa zagęszczona
 grunt rodzimy

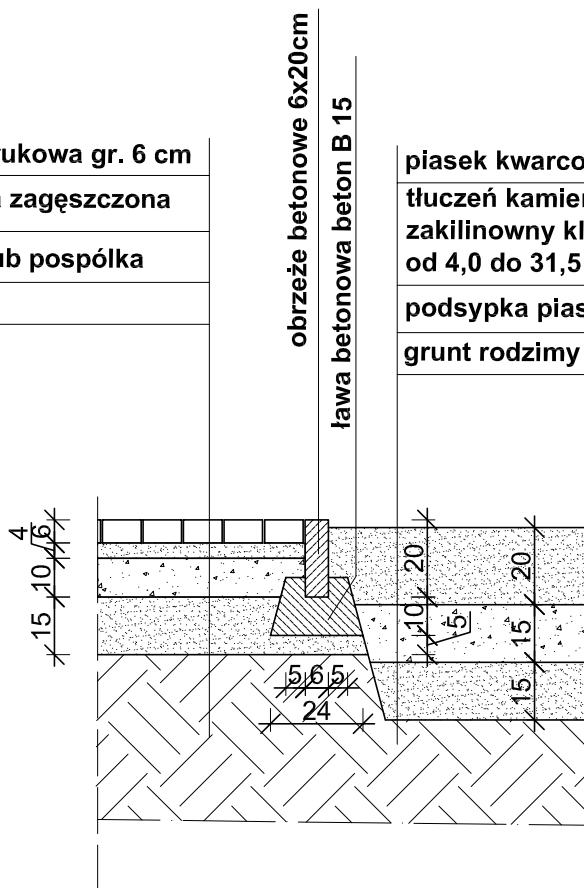

DETAL KRAWĘDZI MIĘDZY PIASKOWNICA I OPASKĄ SKOCZNI W DAL

TEMAT: BUDOWA BOISKA WIELOFUNKCYJNEGO
 WRAZ Z OBIEKTAMI TOWARZYSZĄCYMI
 NA TERNIE ZSZ im. JANA RUSZKOWSKIEGO
 W PUŁTUSKU

PRZEDMIOT RYSUNKU TEMAT:
 DETAL - PRZEKROJU RZEZ OPASKĘ PIASKOWNICY

Stadium: Projekt budowlany

Branża: Budowlana

Inwestor:

Zespół Szkół Zawodowych im. Jana Ruszkowskiego w Pułtusku
 Starostwo Powiatowe w Pułtusku ul. Białowiejska 5

Nr rys. 13

Skala 1: 20

Data : 18.04.2008

Projektant: mgr inż. E. Seweryńska
 upr. bud. Cie 30/90

Podpis:

Współ.proj. inż. P. Ulatowski

Podpis: