


	Sztuczna trawa h włosa 15 mm wypełniona piaskiem kwarcowym gęstość miń. 39 00 pączków/m ²
	grys kamienny + piasek łamany frakcja 0-8 mm gr. warstwy 5 cm
	kliniec drogowy frakcja 4-31,5 mm gr. warstwy 15 cm
	geowłóknina
	podsyпка z piasku zagęszczonego frakcja 0-2 mm gr. warstwy 15 cm
	grunt rodzimy
Nawierzchnia poliuretanowa nieprzepuszczalna gr. 13 mm	
Płyta betonowa spadkow beton B 20 gr 20 cm	
podsyпка z piasku zagęszczonego frakcja 0-2 mm gr. warstwy 15 cm	

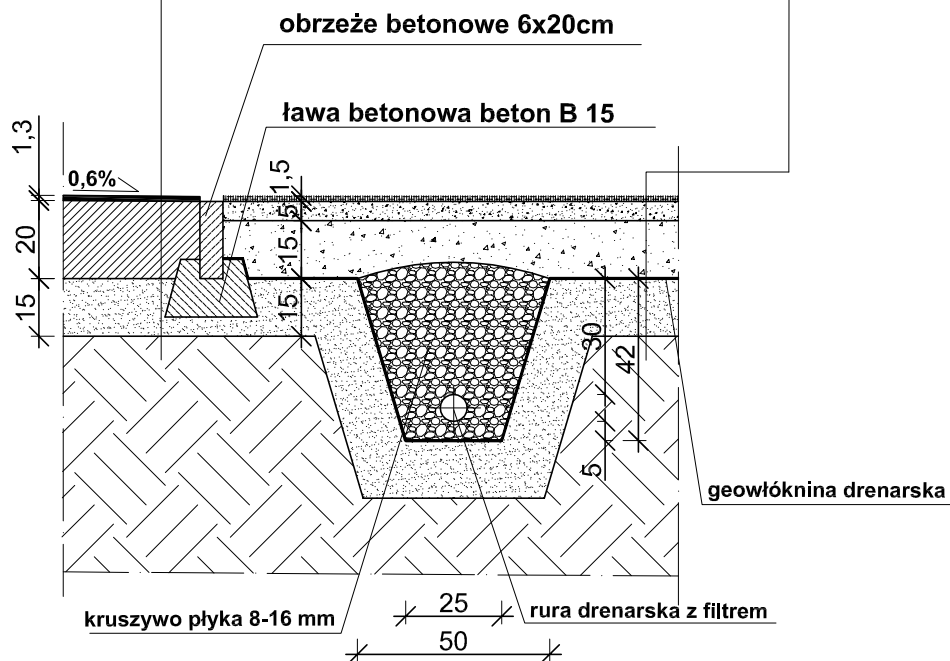

DETAL KRAWĘDZI MIĘDZY BOISKIEM A BIEŻNIĄ ORAZ PRZEKRÓJ PRZEZ DREN

TEMAT: BUDOWA BOISKA WIELOFUNKCYJNEGO WRAZ Z OBIEKTAMI TOWARZYSZĄCYMI NA TERNIE ZSZ im. JANA RUSZKOWSKIEGO W PUŁTUSKU		
PRZEDMIOT RYSUNKU TEMAT: DETAL - PRZEKROJU RZEZ BOISKO I DERNAŻ		
Stadium: Projekt budowlany	Branża: Budowlana	
Inwestor: Zespół Szkół Zawodowych im. Jana Ruszkowskiego w Pułtusku Starostwo Powiatowe w Pułtusku ul. Białowiejska 5		
Nr rys. 7	Skala 1: 20	Data : 18.04.2008
Projektant: mgr inż. E. Seweryńska upr. bud. Cie 30/90		Podpis:
Współ.proj. inż. P. Ulatowski		Podpis: