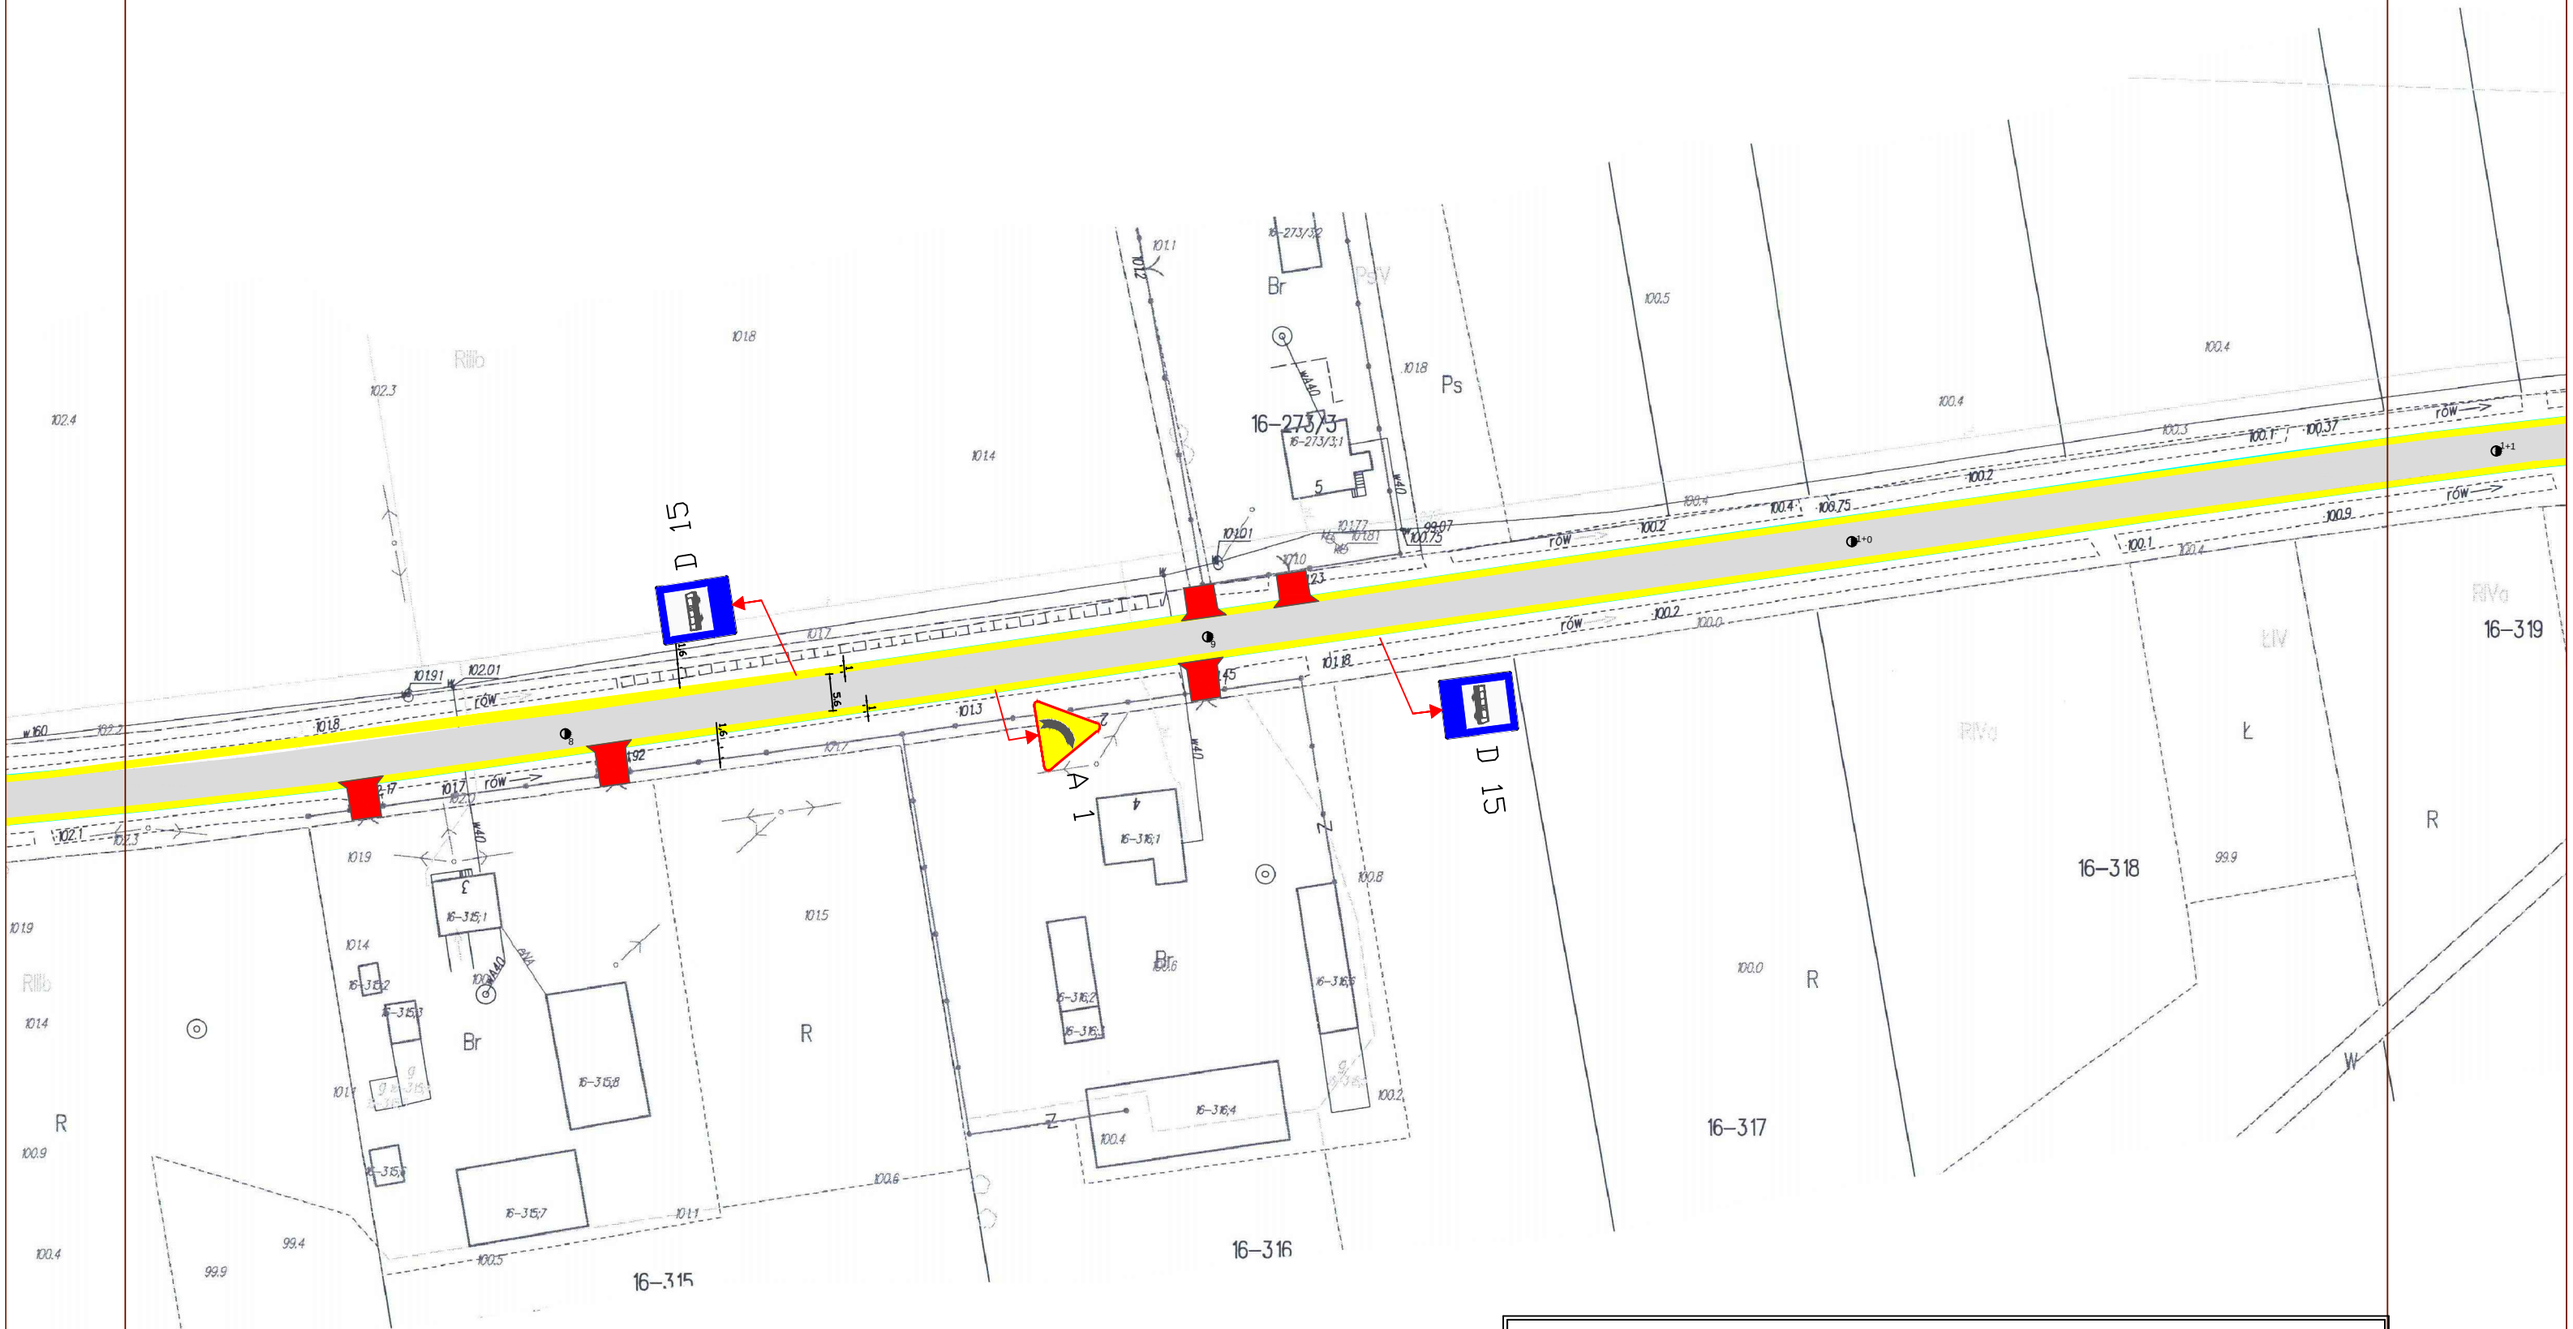

PROJEKT PRZEBUDOWY drogi powiatowej nr 4407W na odcinku Psary-Obryte	
ETAP: Plan zagospodarowania terenu	Branża: Drogowa
	Data: styczeń 2016r.
	Skala: 1:1000
	Numer rysunku: 3
Projektant: Artur Andrusiak	