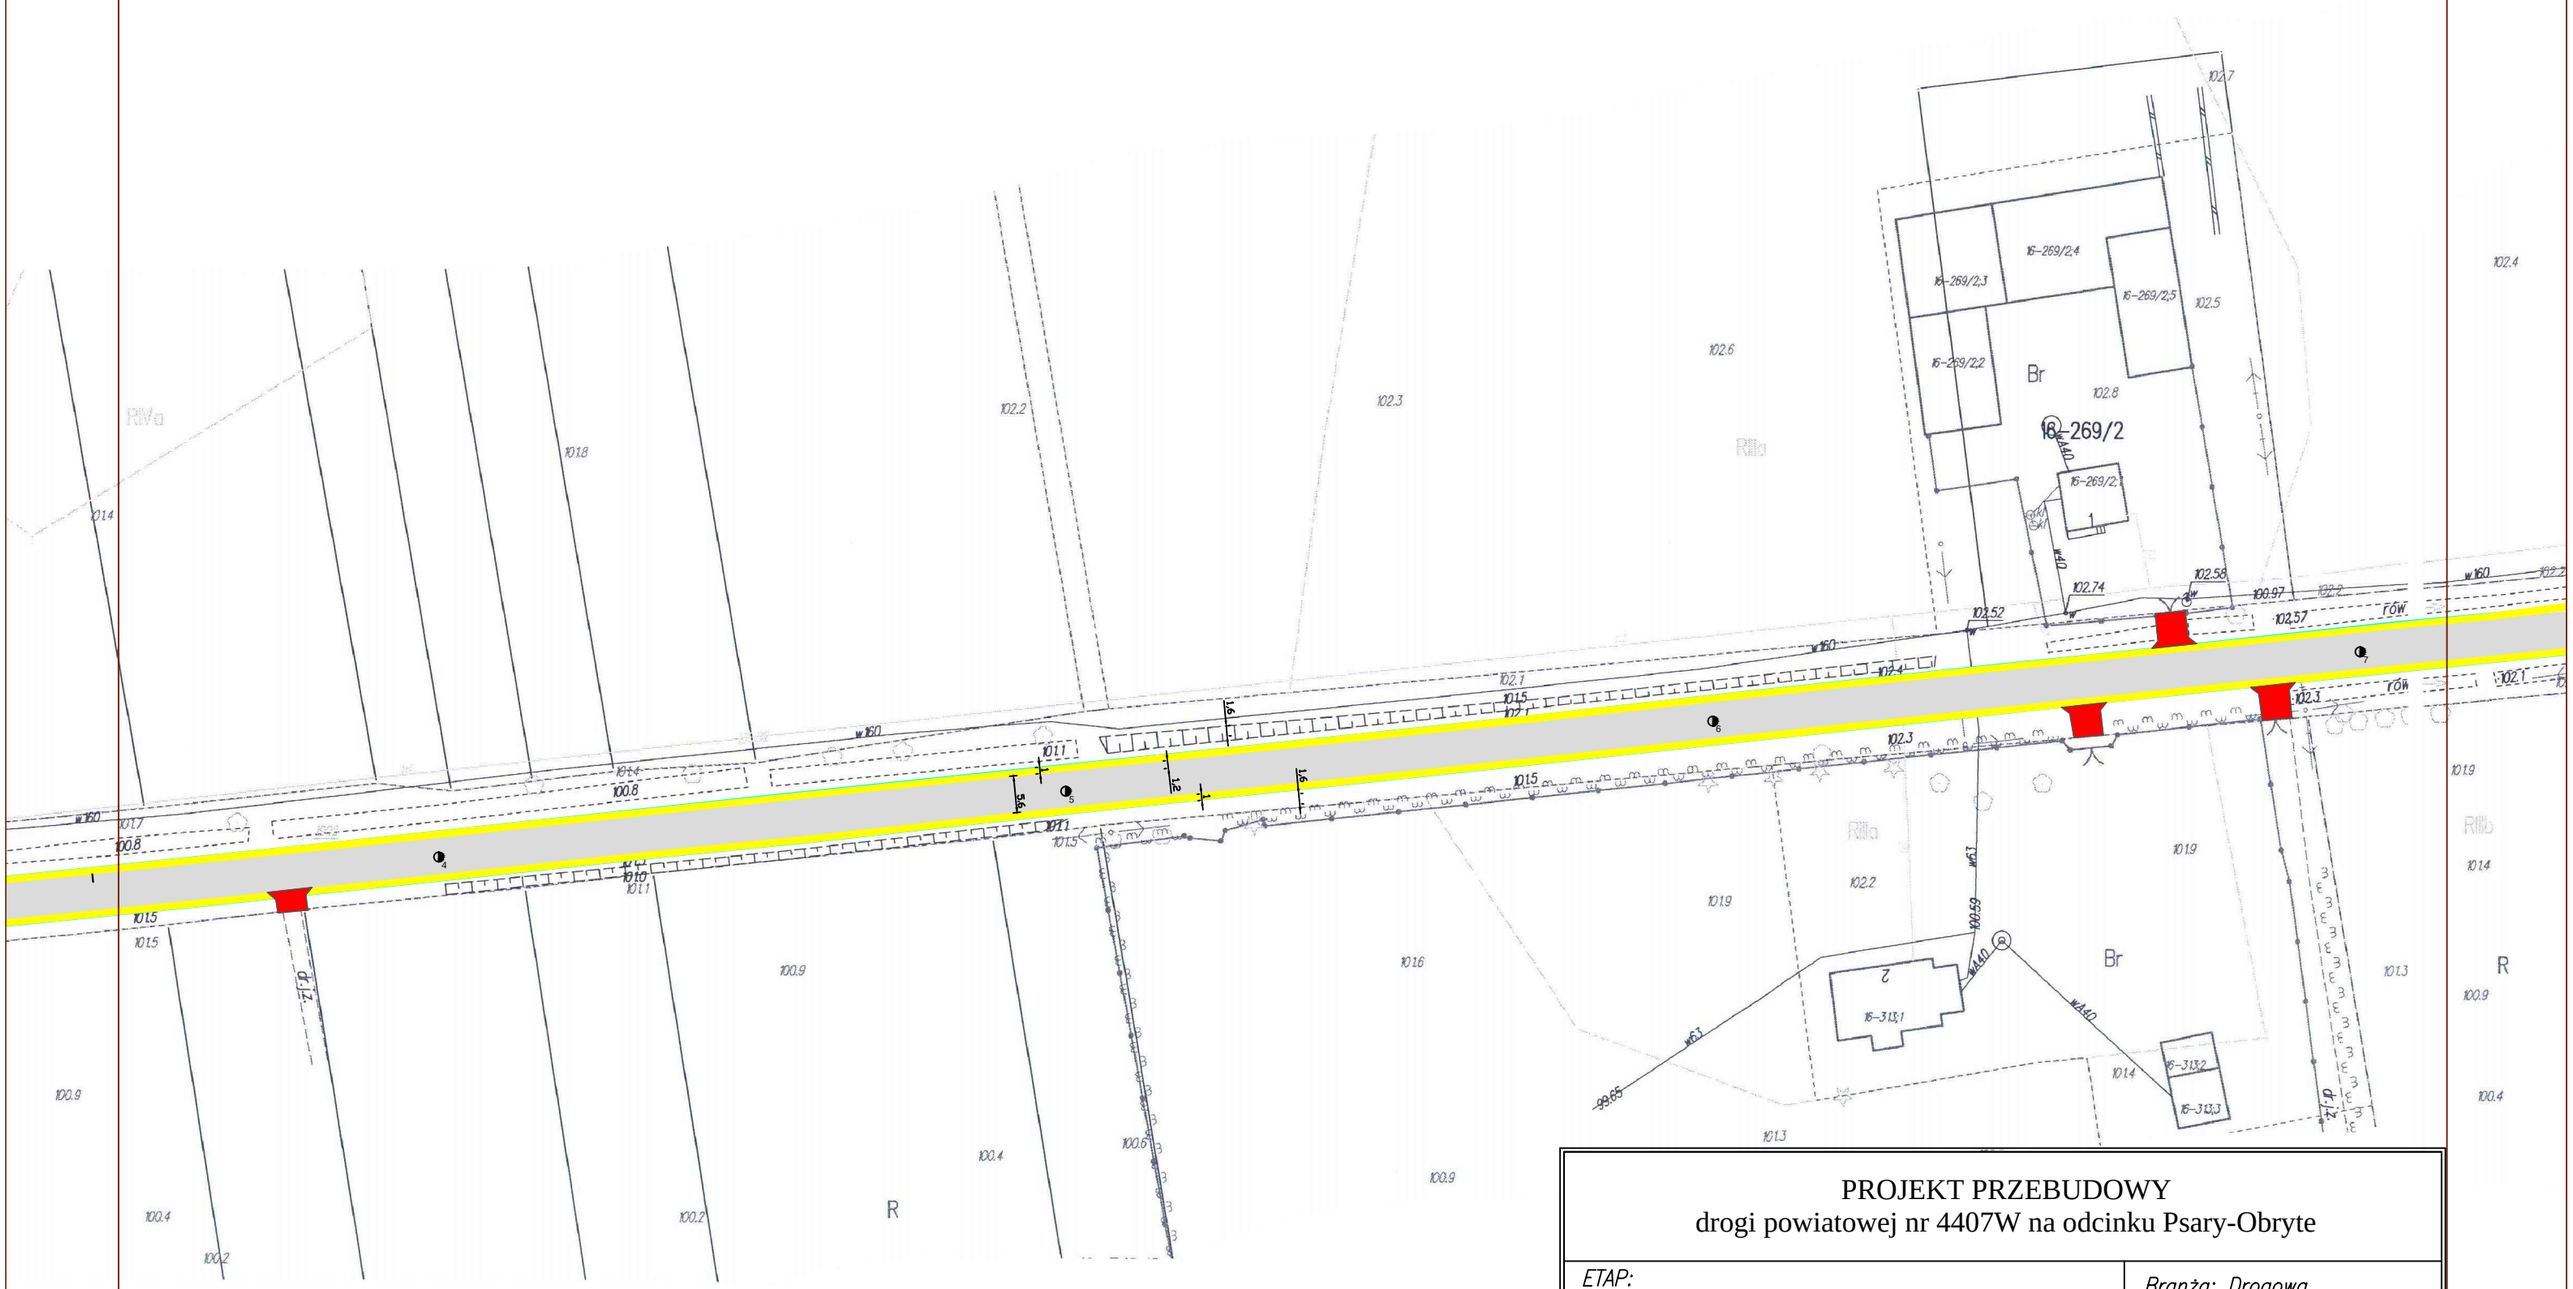

PROJEKT PRZEBUDOWY
drogi powiatowej nr 4407W na odcinku Psary-Obryte

ETAP: Plan zagospodarowania terenu	Branża: Drogowa
	Data: styczeń 2016r.
	Skala: 1:1000
	Numer rysunku: 2
Projektant: Artur Andrusiak	