



# SZCZEGÓŁ D

## 1:25

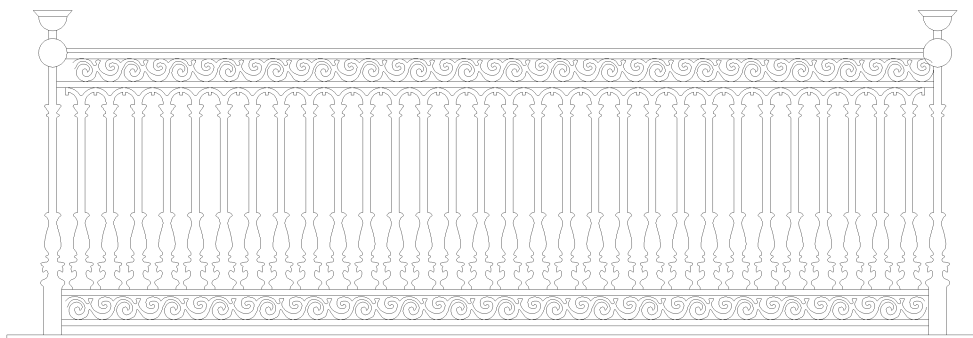

|   |  |  |  |                   |
|---|--|--|--|-------------------|
| <br>biuro uslugowo-projektowe |  | APIS Biuro Usługowo-Projektowe<br>Katarzyna Skiba-Rudowska<br>06-100 Pułtusk ul. Komisji Edukacji Narodowej 1/38<br>apis_bup@wp.pl www.apis-biuro.pl |  |                   |
| Stadium: Projekt arch.-budowlany  |  | Branża: budowlana  | Skala: 1:25  | Rys. nr <b>26</b> |
| Nazwa i adres obiektu:  | Budynek Liceum Ogólnokształcącego, działka nr ew. 141, obręb 14, m. Pułtusk, ul. Piotra Skargi 2 |  | Przedmiot rysunku:<br><b>Szczegół D - barierka balkonu</b> |                   |
| Inwestor:   | Liceum Ogólnokształcące im. Piotra Skargi, Pułtusk, ul. Piotra Skargi 2                          |  |  |                   |
| Opracowanie, wykonanie i współpraca projektowa:   |  | mgr inż. Katarzyna Skiba-Rudowska<br>mgr inż. Robert Rudowski  |  | Data: luty 2018   |
| Projektant:   |  |  |  |                   |

85