



SZCZEGÓŁ A

1:25

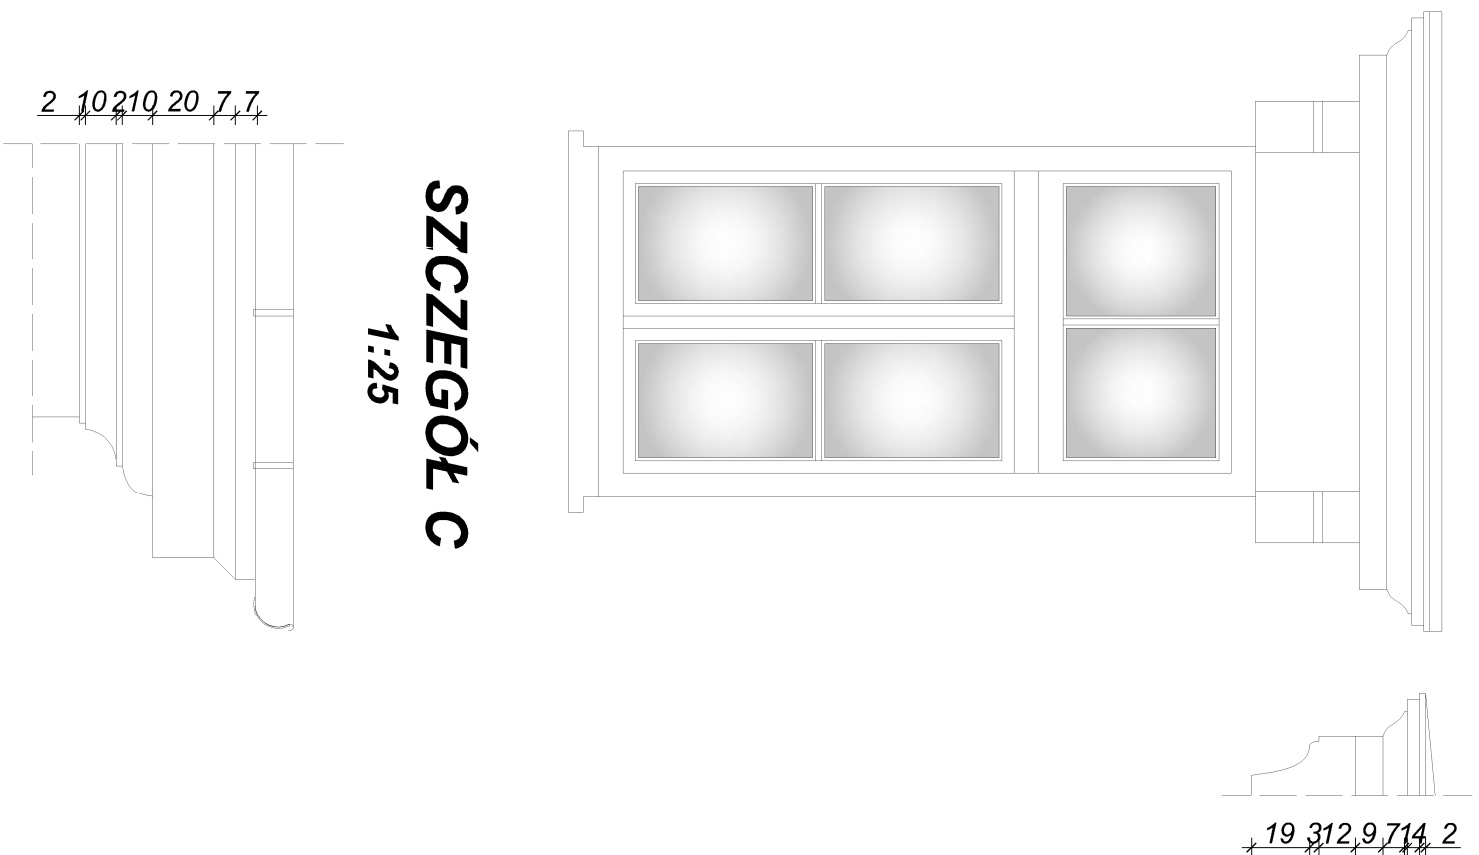


SZCZEGÓŁ B


1:25

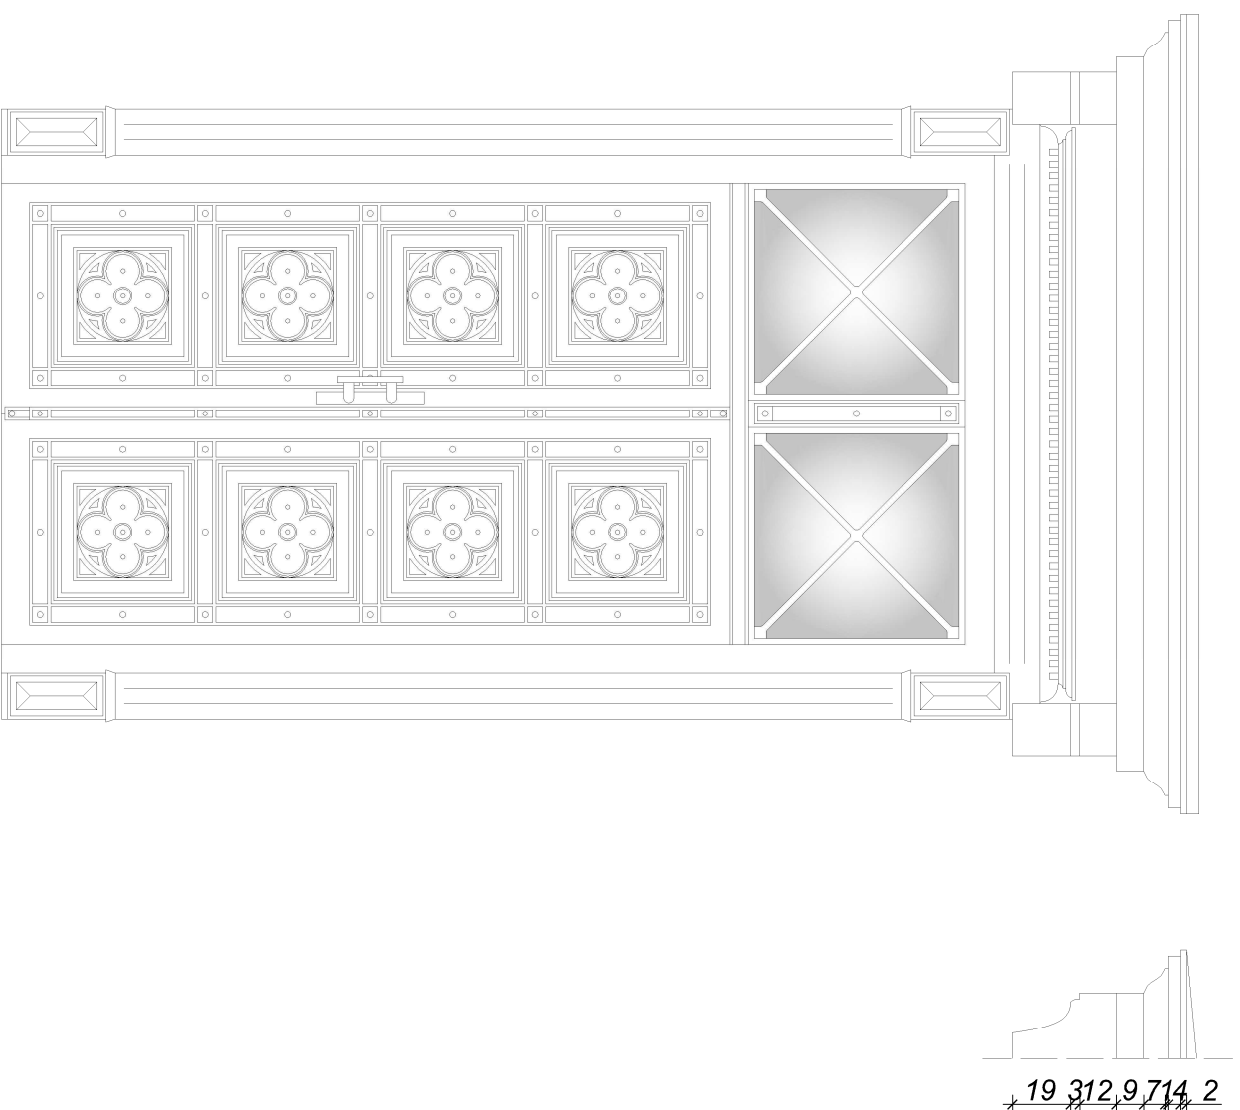

SZCZEGÓŁ

1:25

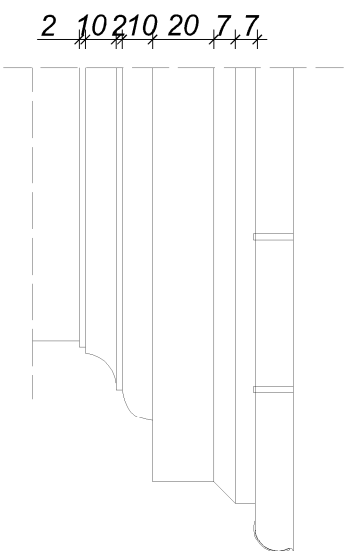

		APIS Biuro Usługowo-Projektowe Katarzyna Skiba-Rudowska 06-100 Putusk w Komisy Edukacji Narodowej 1/38 apis_bup@wp.pl www.apis-biuro.pl	
Stadium: Projekt arch.-budowlany	Branża: budowlana	Skala: 1:25	Rys nr
Nazwa i adres obiektu: Budynki Liceum Ogólnokształcącego, działka nr ew. 141, arechy 14 m, Półwieś, ul. Piłsudskiego 2	Przedmiot i wykonanie: Szczegół A. B. C		
Investor: Liceum Ogólnokształcące im. Piłsudskiego, Putusk, ul. Piłsudskiego 2	Wykonanie: mgr inż. Katarzyna Skiba-Rudowska	Data: luty 2018	Projektant: