1

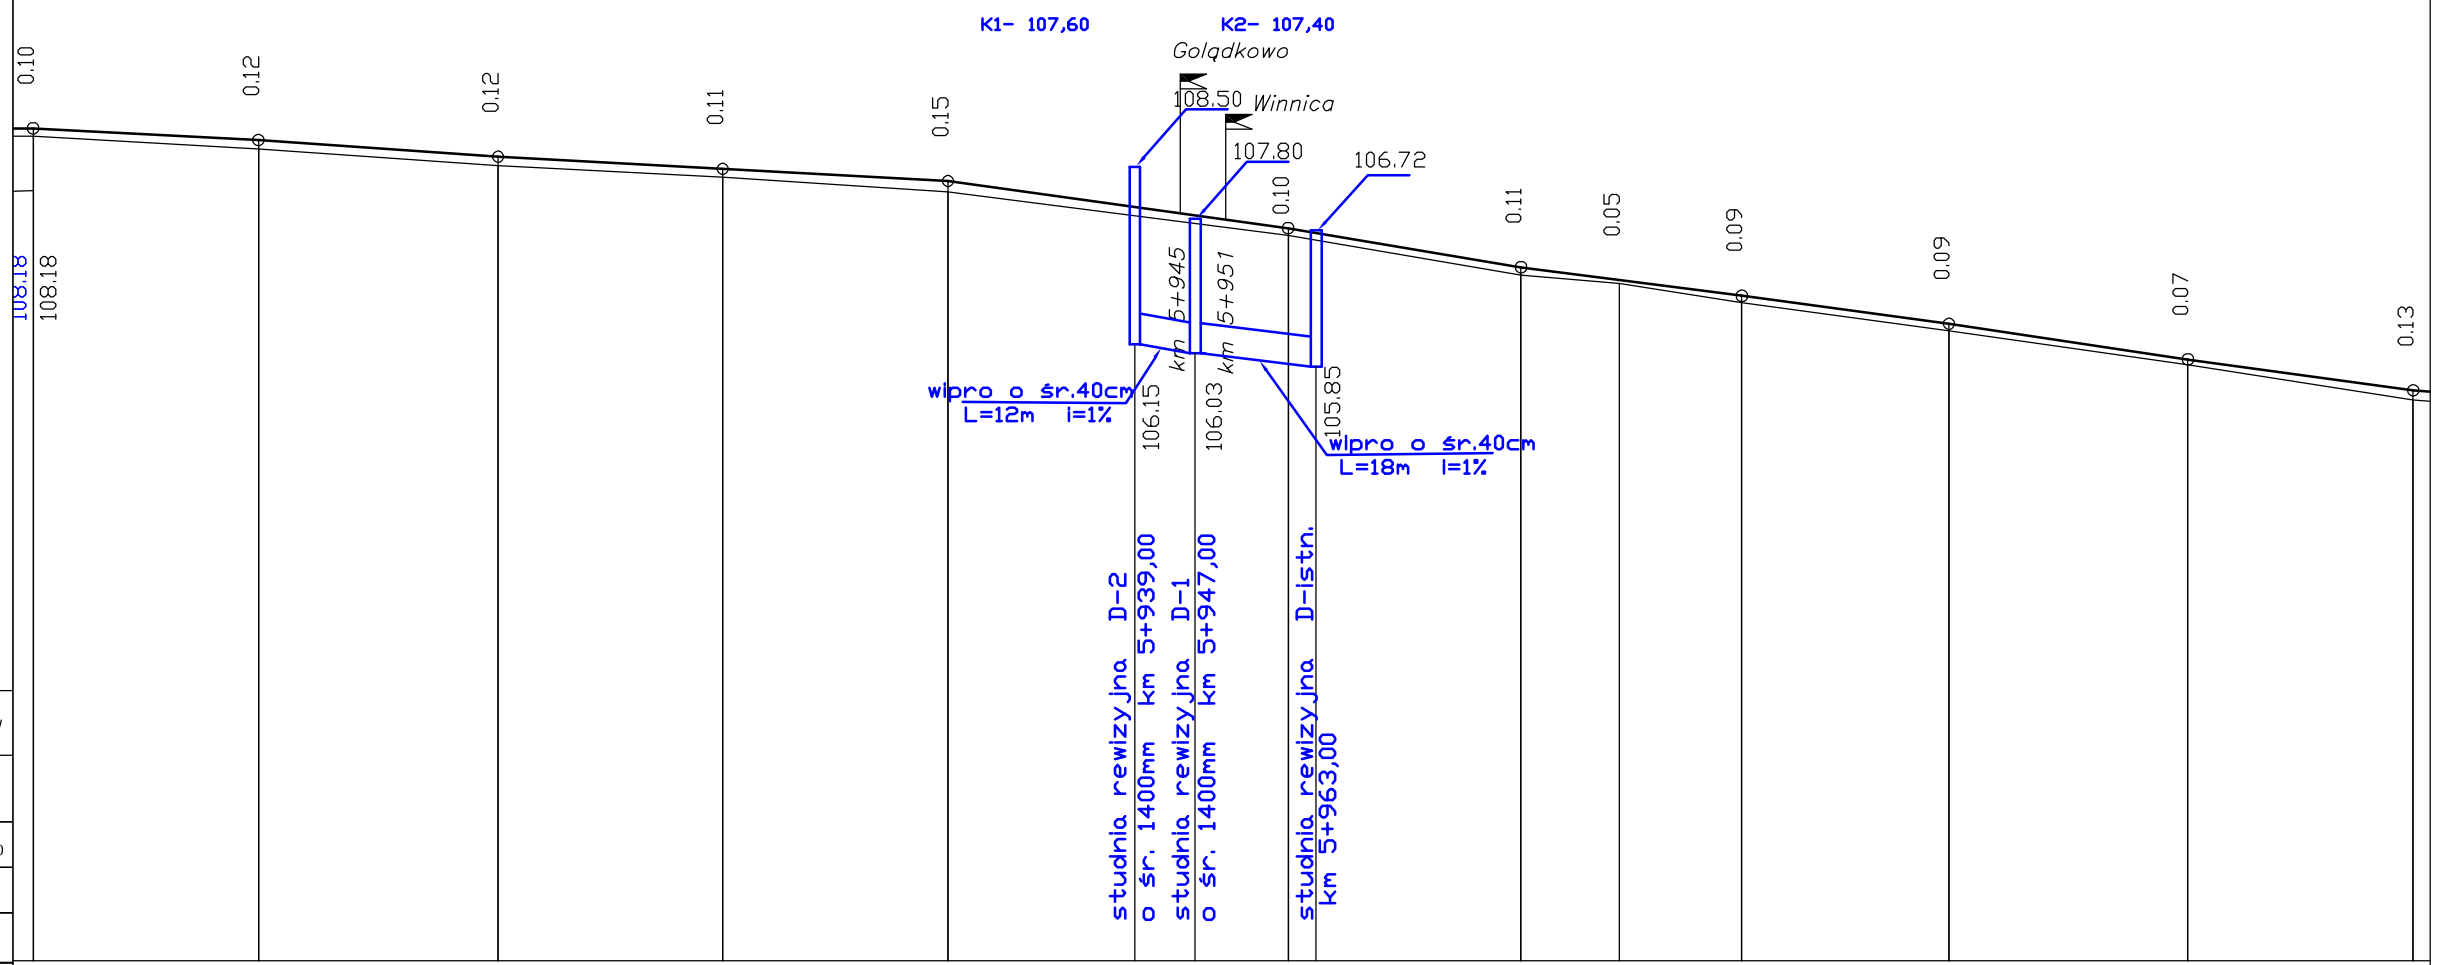

wilech L. KLICKI, W. RUSZCZYŃSKI

Tytuł opracowania:
PROJEKT BUDOWLANY PRZEBUDOWY DP
KACICE -POKRZYWNICA- KLUSEK ODC W M. POKRZYWNICA

Tytuł rysunku:	Rys. nr:	Skala:
PRZEKRÓJ PODŁUŻNY KRYTEGO ROWU ODC. OD D2 DO D istn.	11	1:100/1000

Opracował:	Pracownia:	Data:
mgr inż. W. Ruszczyński /Cie-84/91	Drogowa	2005
Kierownik projektu:	**Sprawdzający:**	**Nr umowy:**
mgr inż. Lech Klicki 7342/Cie-19/93	/ - /	-

RZĘDNE NIWELETY	109.00	108.85	108.63	108.48 / 108.47	108.31	107.96	107.69 / 107.68	107.17	107.00	106.79	106.42	105.97 / 105.95	105.54
ELEMENTY NIWELETY	I= -0.520 % L=29.80	I= -0.694 % L=31.70	I= -0.542 % L=29.70	I= -0.540 % L=29.80	I= -1.384 % L=45.00	I= -1.679 % L=30.80	I= -1.295 % L=29.20	I= -1.343 % L=27.40	I= -1.494 % L=31.60	I= -1.376 % L=29.80
RZĘDNE TERENU	108.90	108.73	108.51	108.36	108.16	107.59	107.06	106.95	106.70	106.33	105.88	105.41
ELEMENTY TRASY W PLANIE	L=146.06	L=57.15	D=30.8219 9 L=19.37 R=40	L=118.14
ODLEGŁOŚCI	93.30	23.10	54.80	82.30 / 84.50	14.30	39.45	58.81 / 59.30	90.10	3.10	19.30	46.70	76.95 / 78.30	8.10
KILOMETRY I HEKTOMETRY	5+08	5+09	6+00	6+01

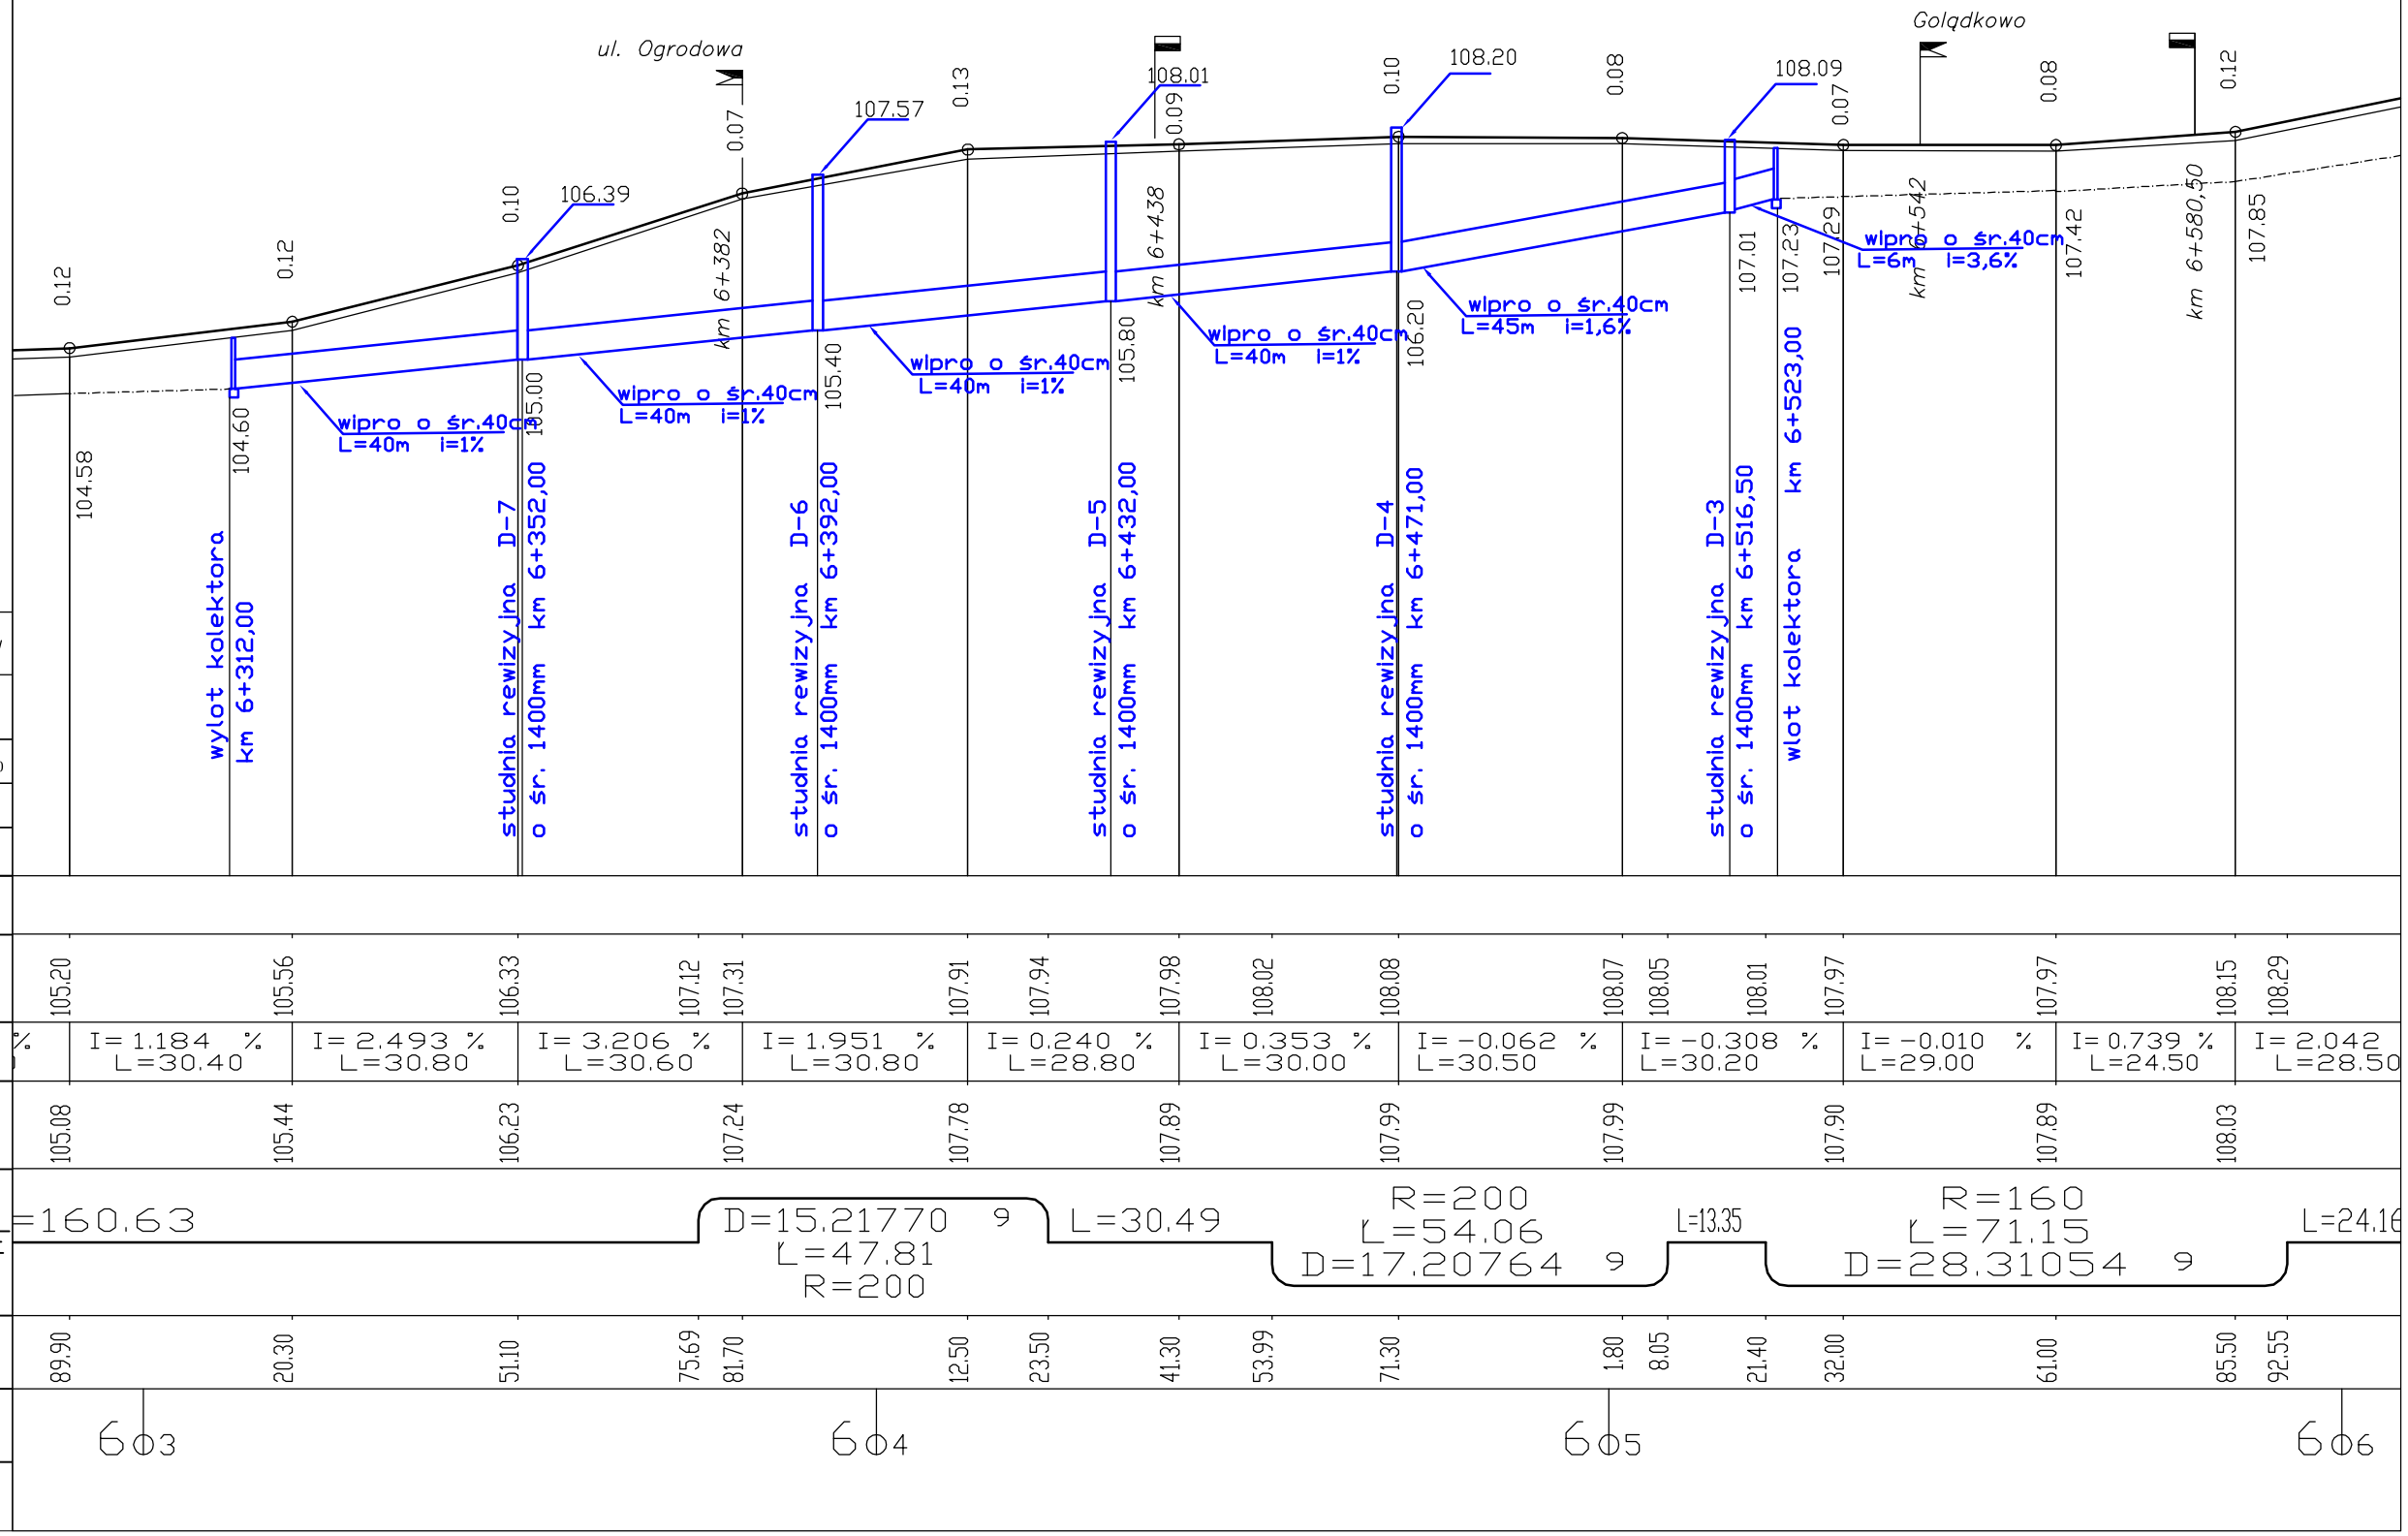

wilech

L. KLICKI, W. RUSZCZYŃSKI

Tytuł opracowania:
PROJEKT BUDOWLANY PRZEBUDOWY DP
KACICE -POKRZYWNICA- KLUSEK ODC W M. POKRZYWNICA

Tytuł rysunku: PRZEKRÓJ PODŁUŻNY KRYTEGO ROWU ODC. OD D2 DO D istn.	Rys. nr: 11	Skala: 1:100/1000
Opracował: mgr inż. W. Ruszczyński /Cie-84/91	Pracownia: Drogowa	Data: 2005
Kierownik projektu: mgr inż. Lech Klicki 7342/Cie-19/93	Sprawdzający: / - /	Nr umowy: -