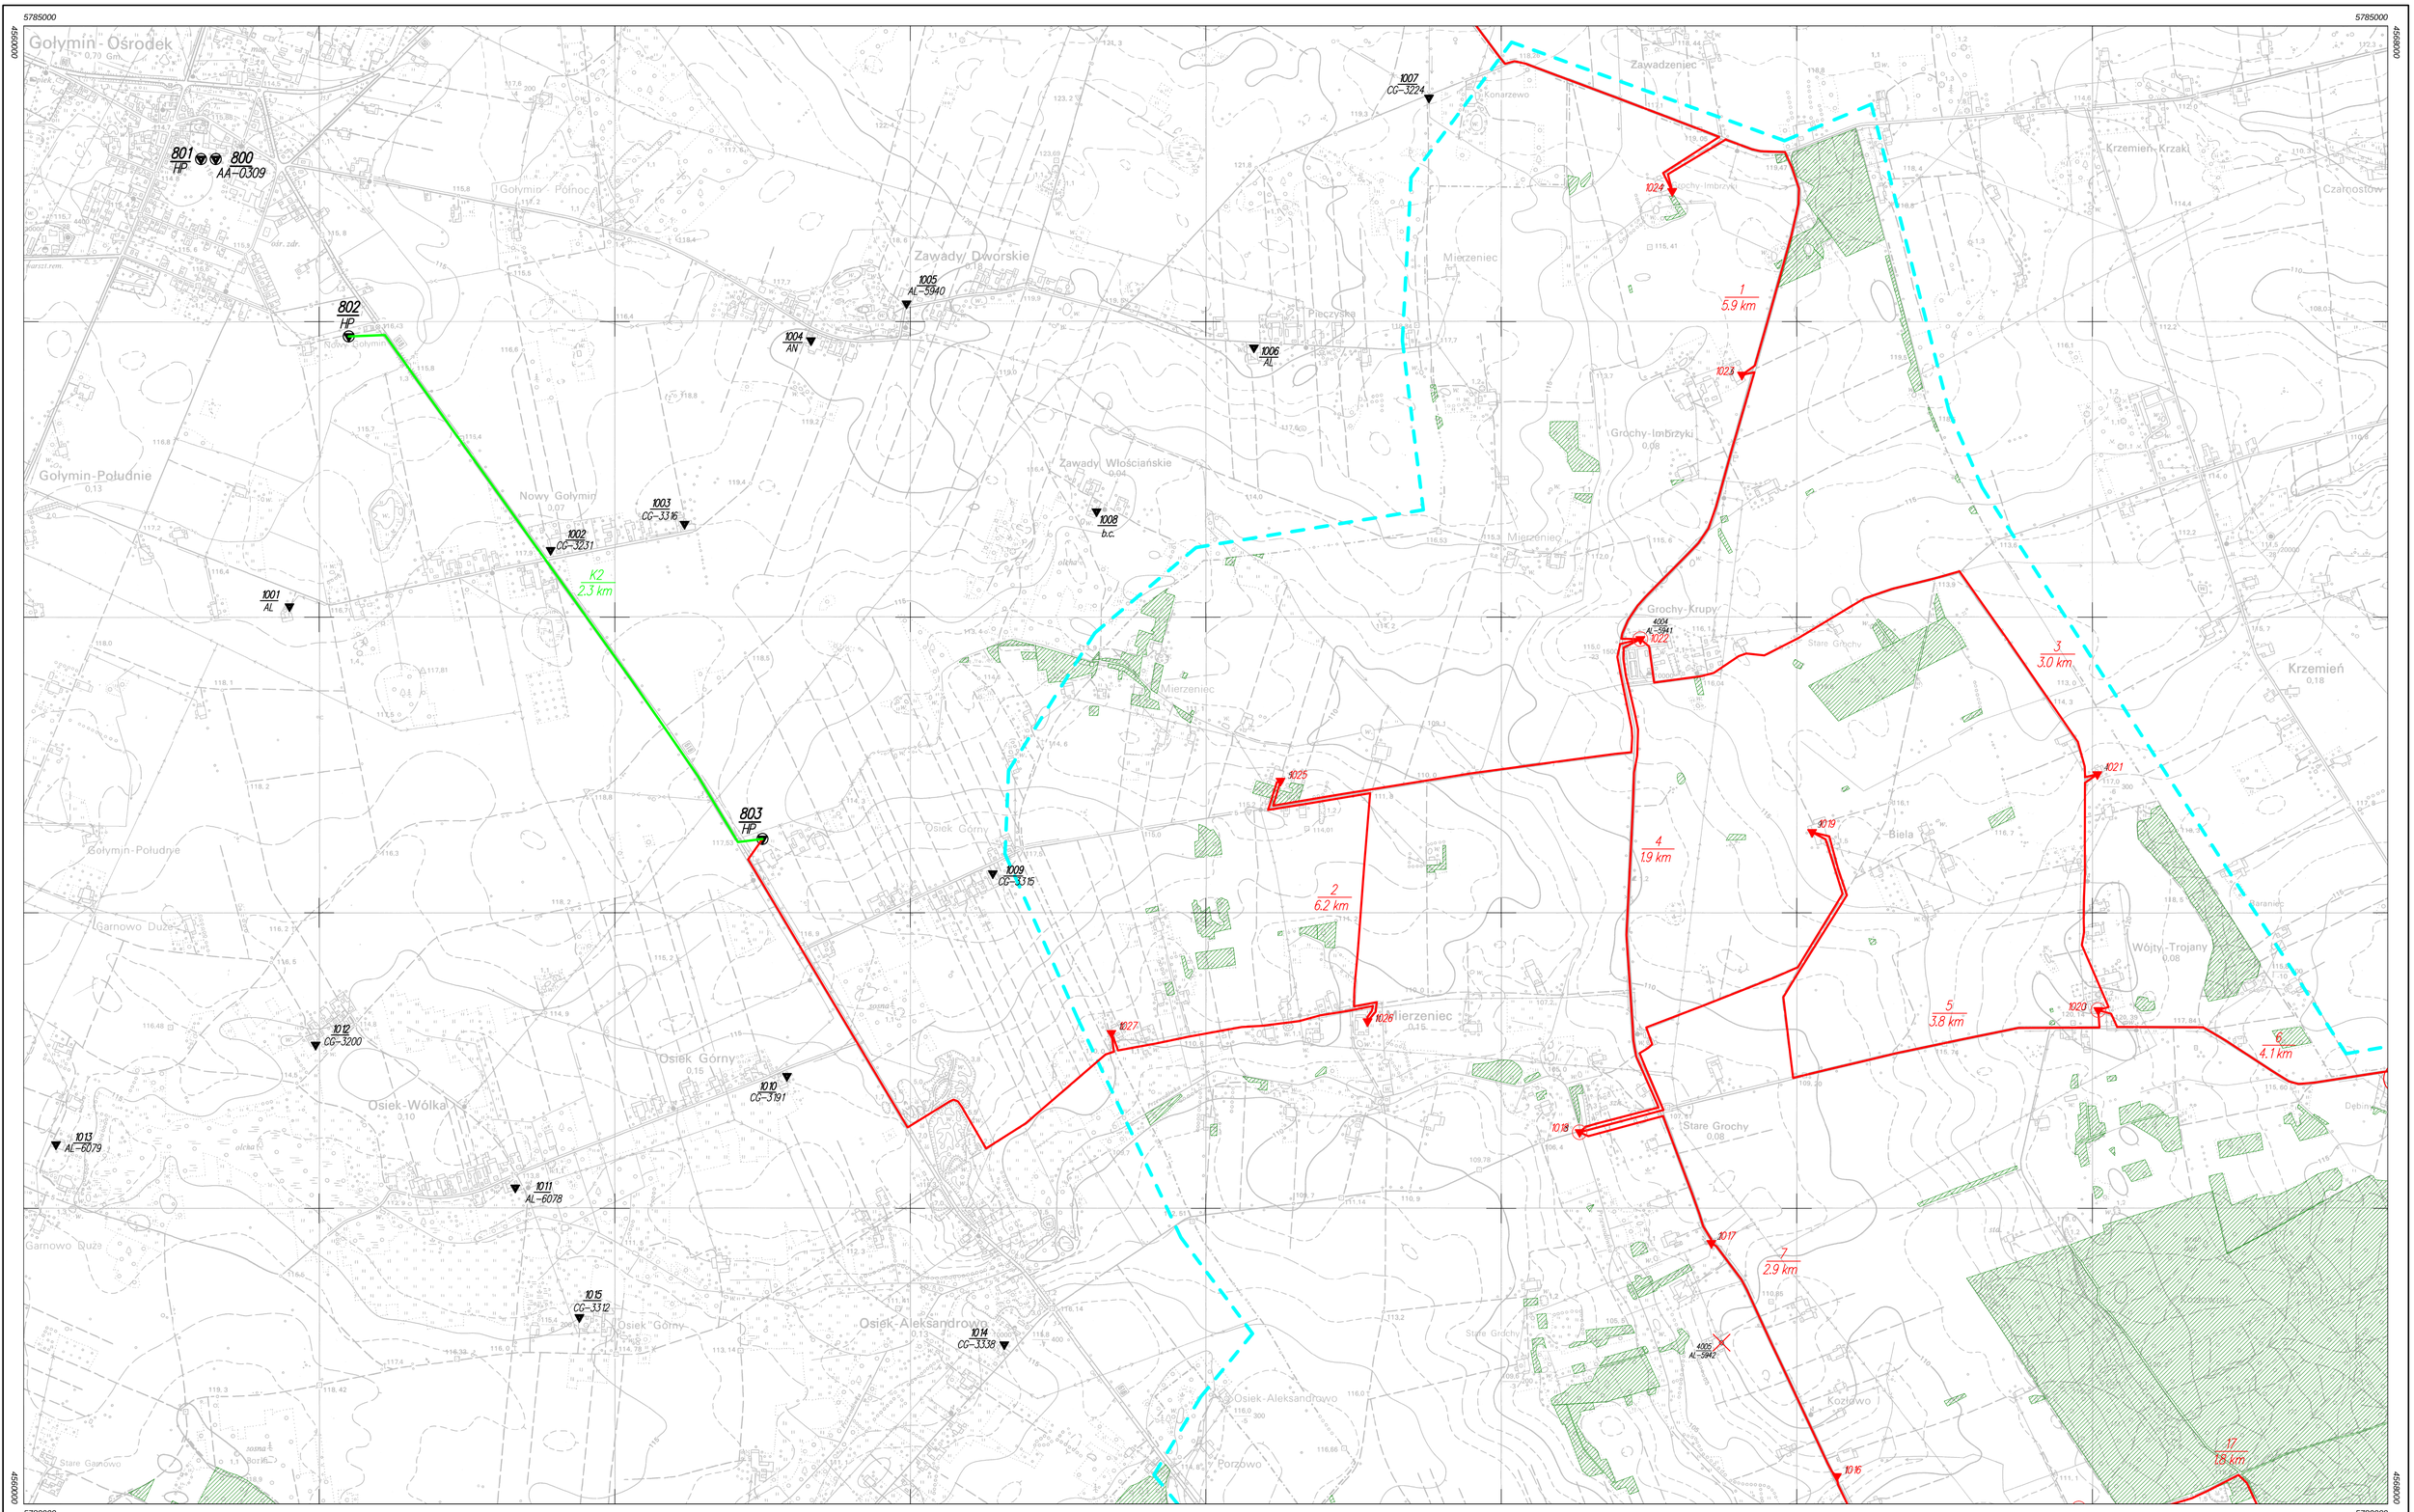

MODERNIZACJA OSNOWY WYSOKOŚCIOWEJ III i IV KLASY

MAPA PROJEKTU TECHNICZNEGO

skala 1:10000

ark. 253.143

"ADAMIR"
Przedsiębiorstwo Usług Geodezyjnych
ul. Płońska 7
06-400 Ciechanów

Kierownik roboty
mgr inż. Andrzej Gronowski

Układ arkuszy

253.141

253.144

253.321

Oznaczenia na mapach projektu technicznego osnowy wysokościowej III i IV klasy

	granica opracowania	850 AY-565	punkt wys. osnowy podstawowej II klasy	3004	istniejący znak wysokościowy osnowy pomiarowej lub o niepewnej klasyfikacji
	kompleksy leśne	1005 CG-0804 / 2010 ML-0001	punkt wys. osnowy szczegółowej III i IV kl.	1004	punkt zagrożony zniszczeniem lub o utrudnionym dostępie
		1004	punkt zniszczony	1010	projektowany znak wysokośc. III klasy
		1004	punkt nieodnaleziony	1010	projektowany punkt węzłowy sieci niw.
		39 AB-1639	punkt wys. osnowy podstawowej I klasy	1 / 3.1 km	projektowany ciąg niwelacji III klasy, jego numer i długość
					odcinek pomiaru kontrolnego