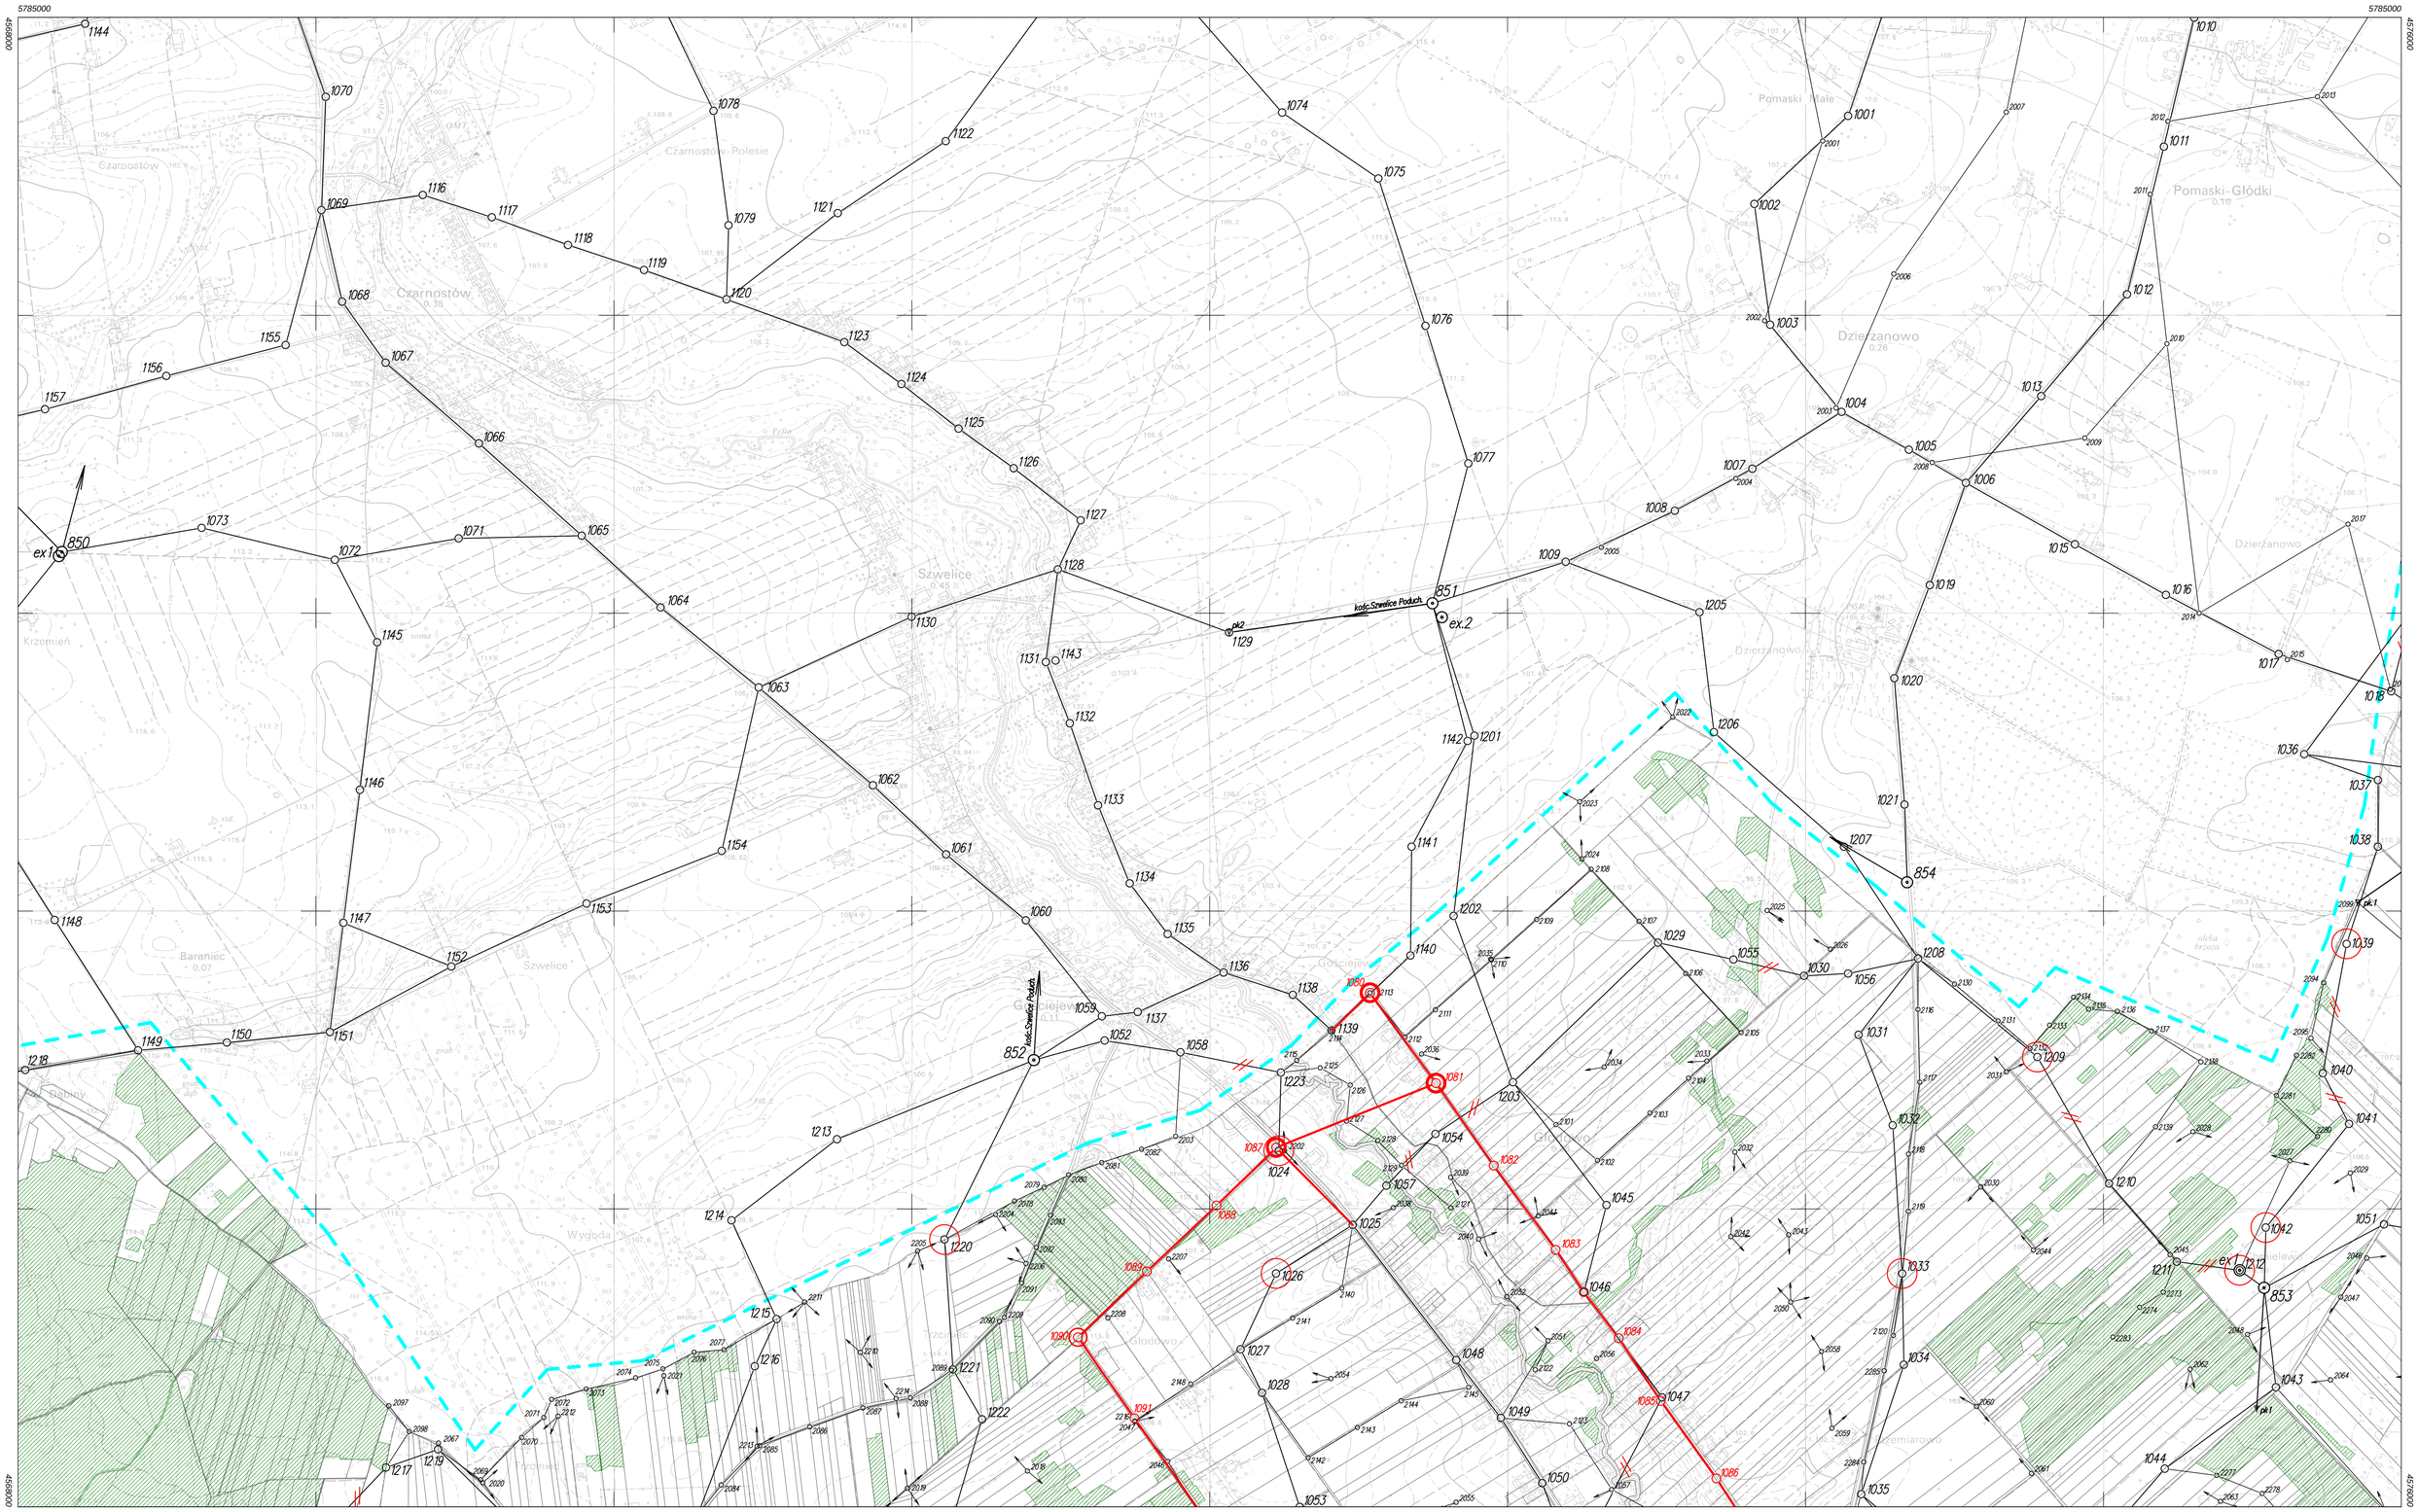

MODERNIZACJA OSNOWY POZIOMEJ III KLASY

MAPA PROJEKTU TECHNICZNEGO

skala 1:10000

ark. 253.144

"ADAMIR"
Przedsiębiorstwo Usług Geodezyjnych
ul. Płońska 7
06-400 Ciechanów

Kierownik roboty
mgr inz. Andrzej Gronowski

Układ arkuszy

Oznaczenia na mapach projektu technicznego osnowy poziomej III klasy

- granica opracowania
- kompleksy leśne
- 21 — punkt poz. osnowy podstawowej I klasy
- 803 — punkt poz. osnowy szczegółowej II klasy
- 1576 — punkt poz. osnowy szczegółowej III klasy
- 2002 — punkt osnowy pomiarowej
- pk2 — punkt kierunkowy punktu osnowy
- 701 — wizury z punktów I lub II klasy na punkty kierunkowe
- 1576, 1577 — boki poligonowe lub wizury z punktów III klasy
- 1576, 1577 — punkt zniszczony oraz punkt zagrożony
- 1576 — punkt nieodnaleziony
- 701, 1576, 1577 — trwale utracone wizury z punktów I lub II klasy na punkty kierunkowe i na bokach III klasy
- 1576, 1577 — projektowany punkt oraz ciąg poligonowy
- 1576, 1577, 1578 — projektowany punkt ze znakami ściennymi
- 1578 — punkt wyznaczany techniką satelitarną
- 1578, 1579 — istniejący punkt włączony do nowej osnowy