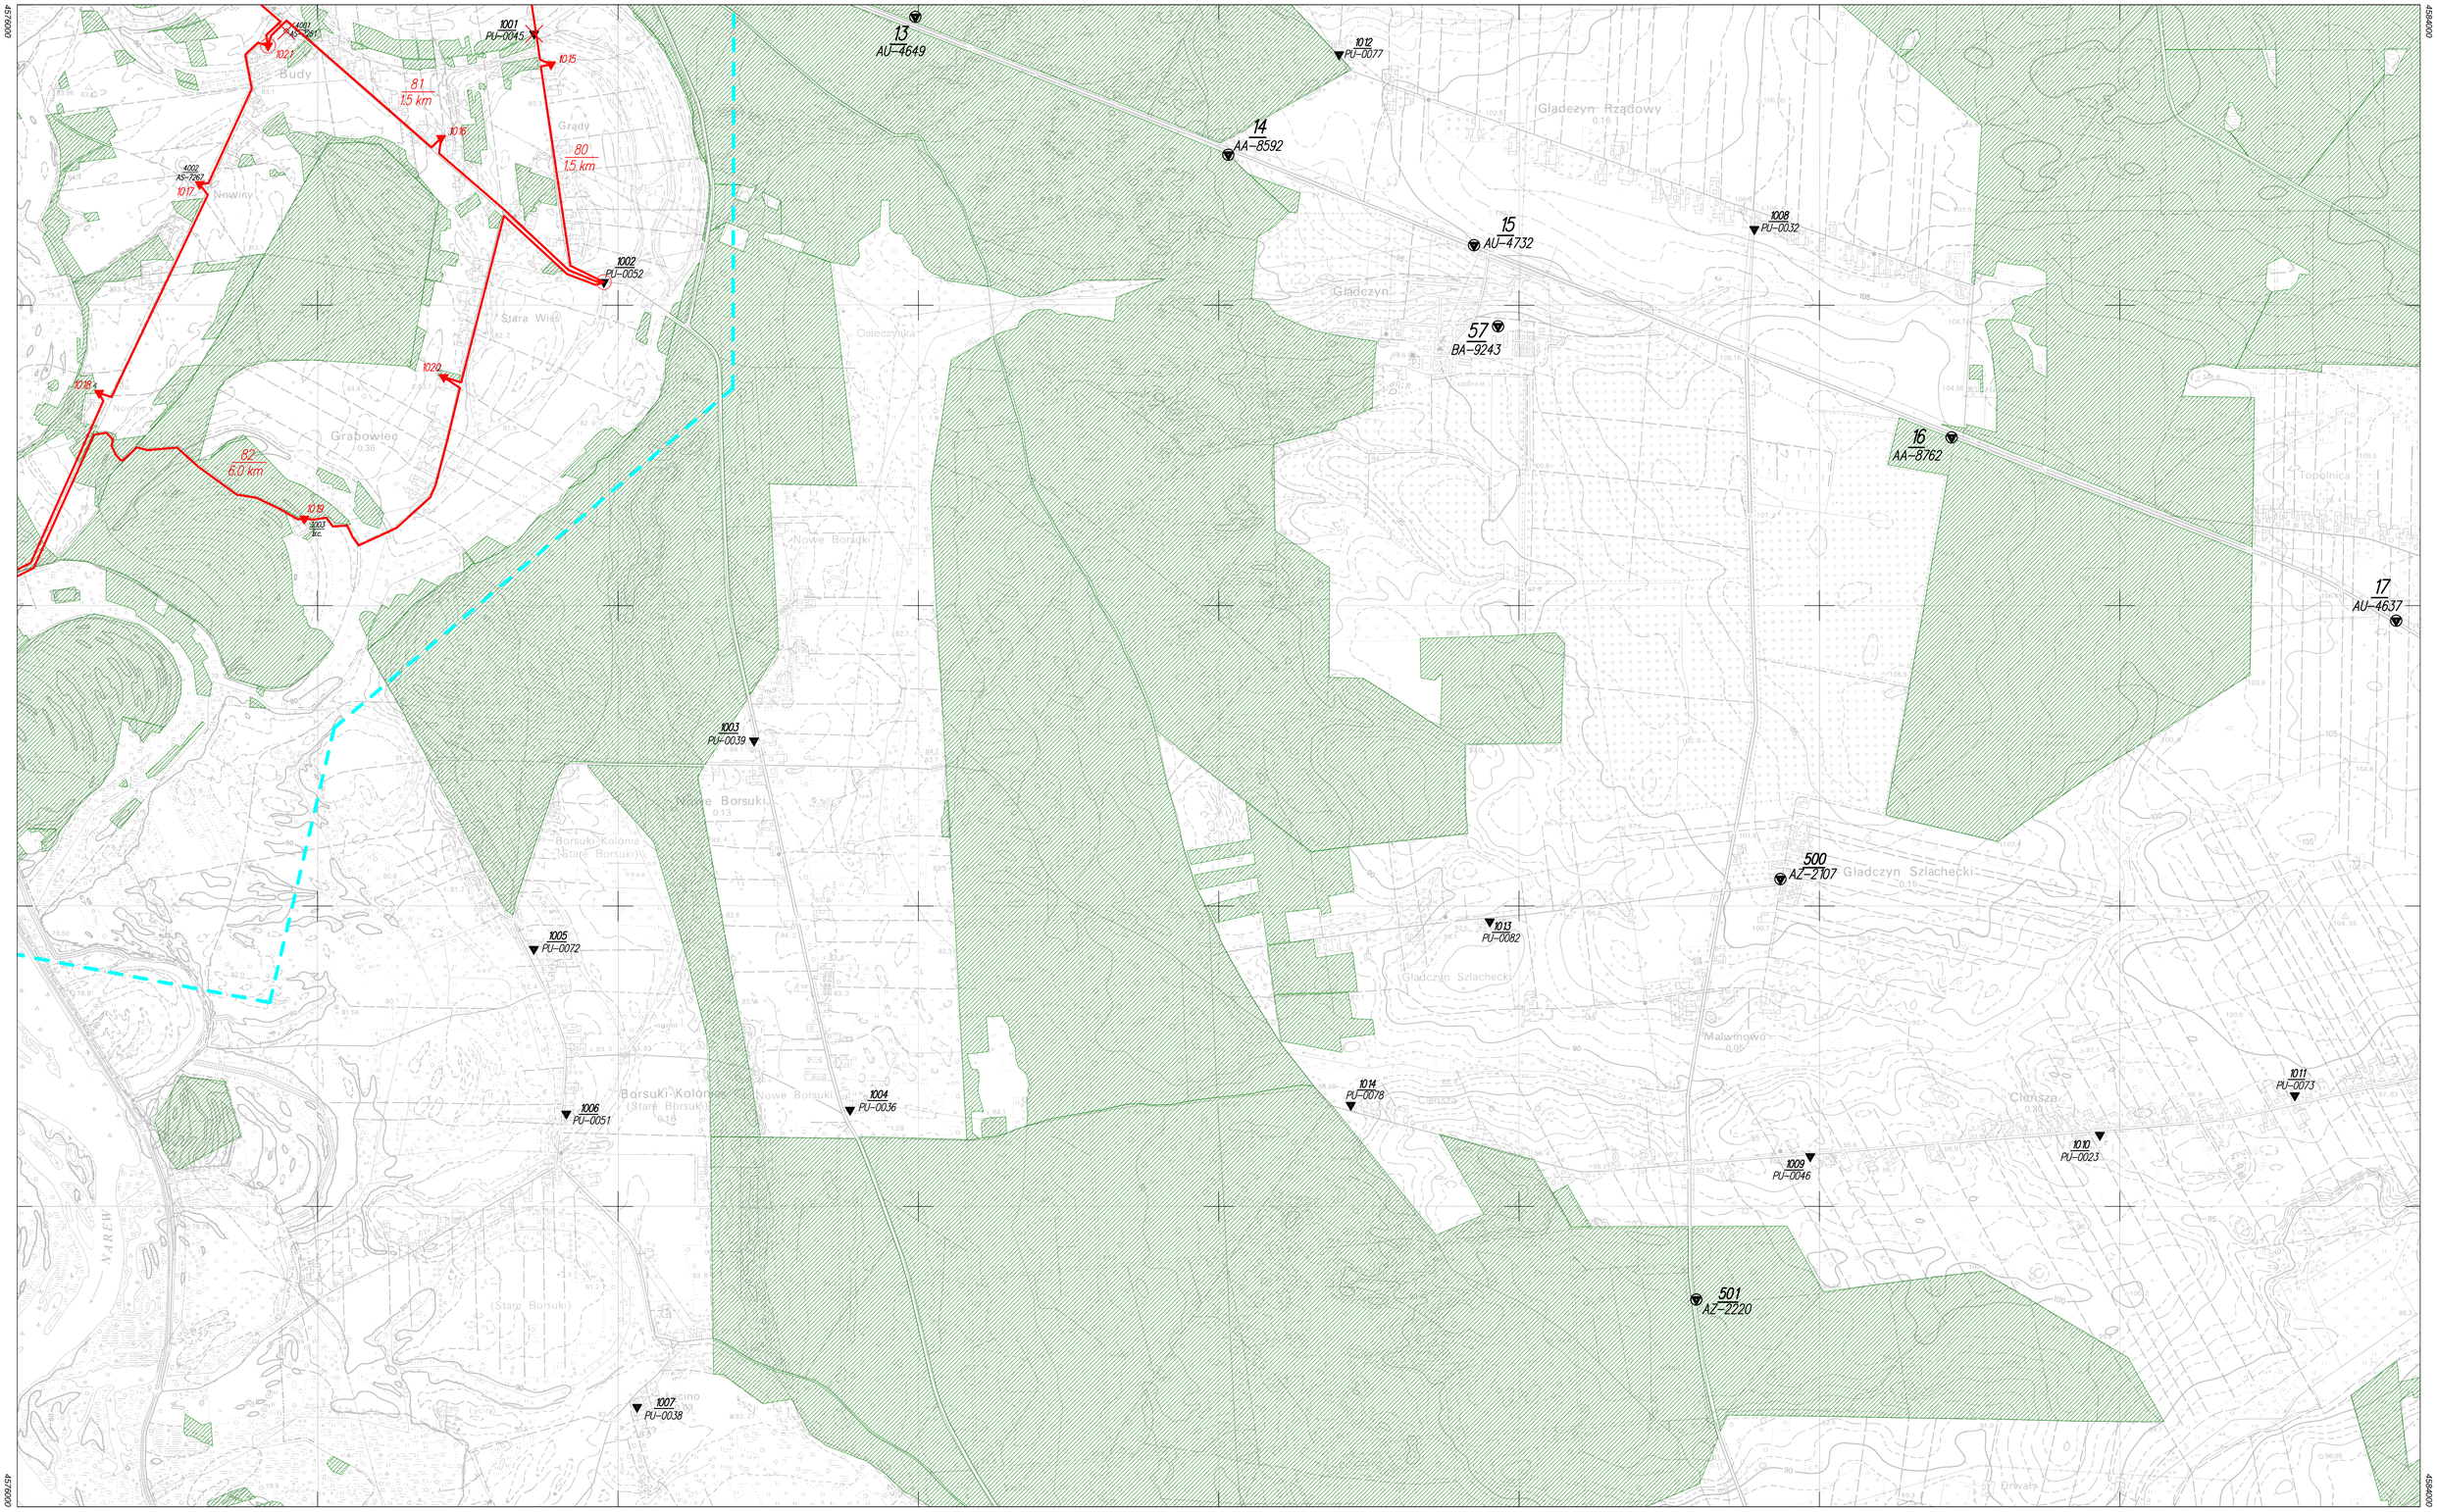


MODERNIZACJA OSNOWY WYSOKOŚCIOWEJ III i IV KLASY

MAPA PROJEKTU TECHNICZNEGO

skala 1:10000

ark. 253.431

"ADAMIR"
Przedsiębiorstwo Usług Geodezyjnych
ul. Płońska 7
06-400 Ciechanów

Kierownik roboty
mgr inż. Andrzej Gronowski

*Układ arkuszy*

253.413

253.342

## Oznaczenia na mapach projektu technicznego osnowy wysokościowej III i IV klasy

| | | | | | | | |
|---|---|---|---|---|---|---|---|
| | granica opracowania | 850 AY-565 | punkt wys. osnowy podstawowej II klasy | 3004 | istniejący znak wysokościowy osnowy pomiarowej lub o niepewnej klasyfikacji | 1 3.1 km | projektowany ciąg niwelacji III klasy, jego numer i długość |
| | kompleksy leśne | 1005 CC-0804 / 2010 ML-0001 | punkt wys. osnowy szczegółowej III i IV kl. | 1004 | punkt zagrożony zniszczeniem lub o utrudnionym dostępie | | odcinek pomiaru kontrolnego |
| 39 AB-1639 | punkt wys. osnowy podstawowej I klasy | 1004 | punkt zniszczony | 1010 | projektowany znak wysokośc. III klasy | | |
| | | 1004 | punkt nieodnaleziony | 1010 | projektowany punkt węzłowy sieci niw. | | |