








PRZEKROJE POPRZECZNE








ARKUSZE OD 1 DO 12











L. KLICKI, W. RUSZCZYŃSKI








<i>Tytuł opracowania:</i> PROJEKT BUDOWLANY PRZEBUDOWY DP KACICE -POKRZYWNICA- KLUSEK ODC W M. POKRZYWNICA		
<i>Tytuł rysunku:</i> PRZEKROJE POPRZECZNE ROBOTY ZIEMNE	<i>Rys. nr:</i> 6	<i>Skala:</i> 1:100
<i>Opracował:</i> mgr inż. W. Ruszczyński	<i>Pracownia:</i> Drogowa	<i>Data:</i> 08 -2005
<i>Kierownik projektu:</i> mgr inż. L. Klicki 7342/Cie- 19/93	<i>Sprawdzający:</i> / - /	<i>Nr umowy:</i> -

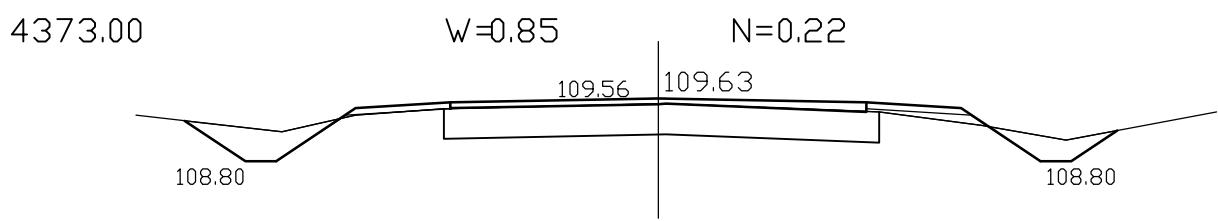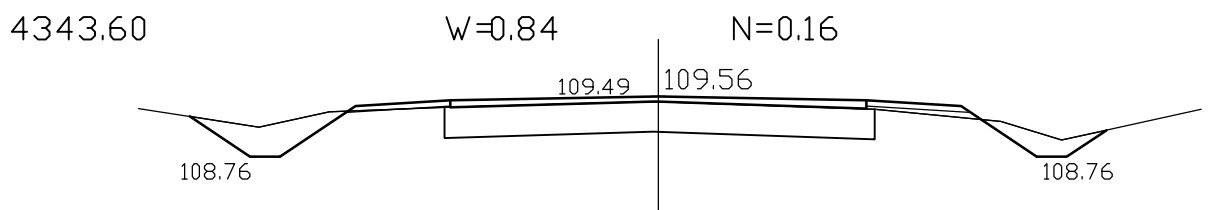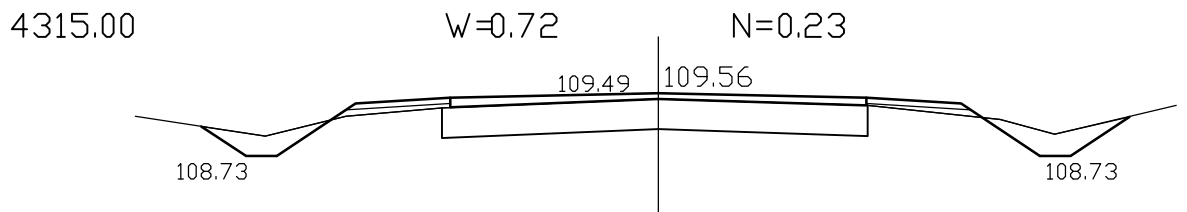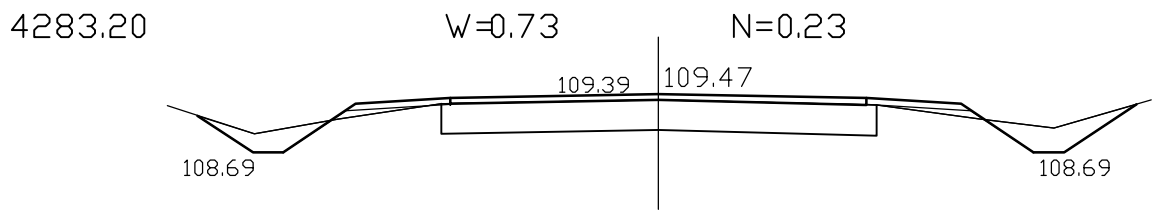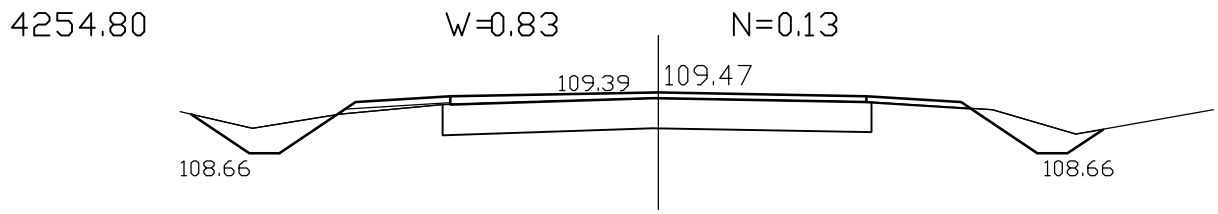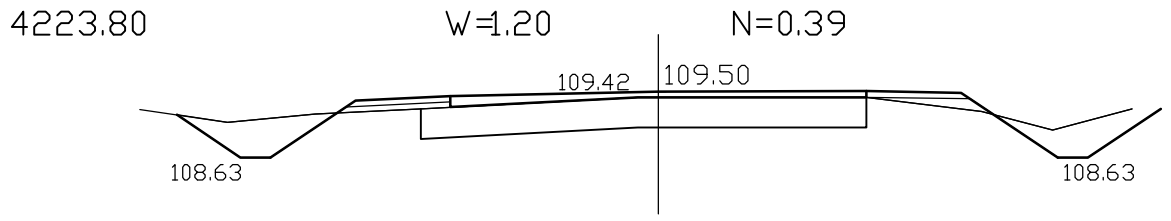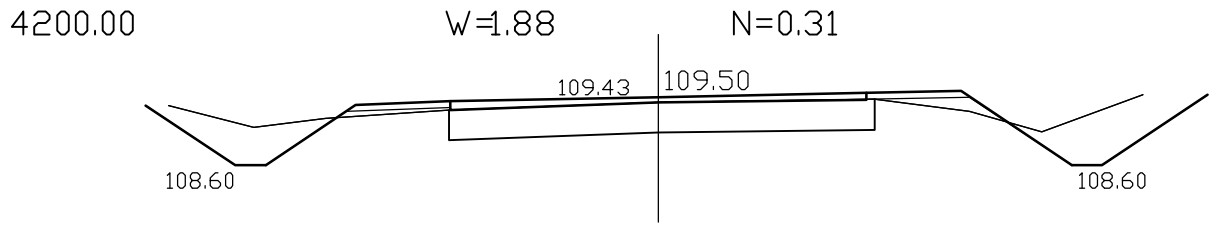


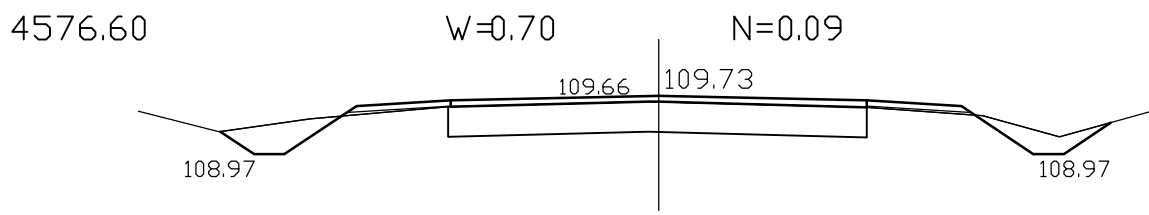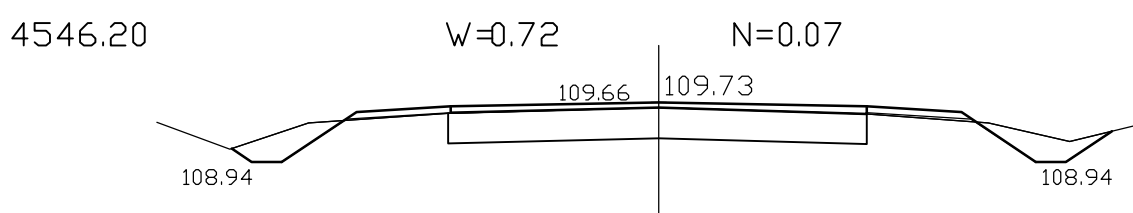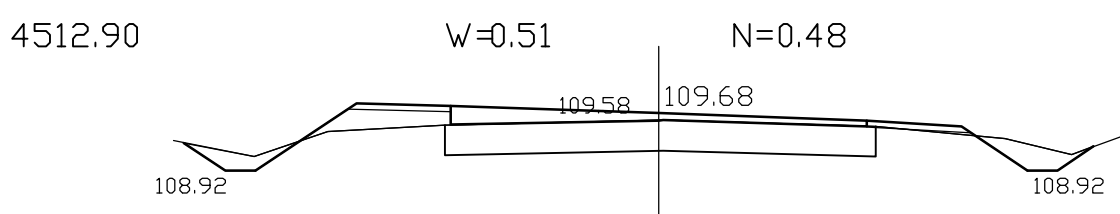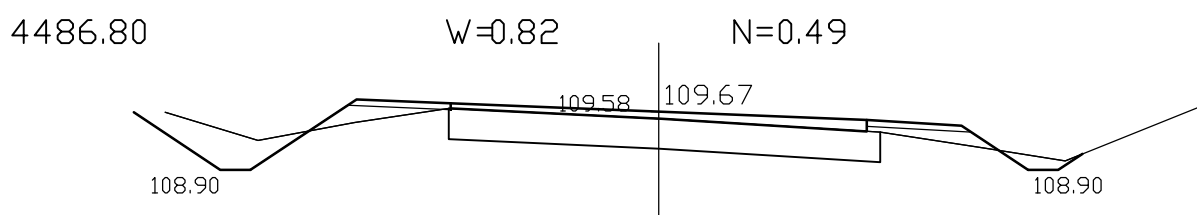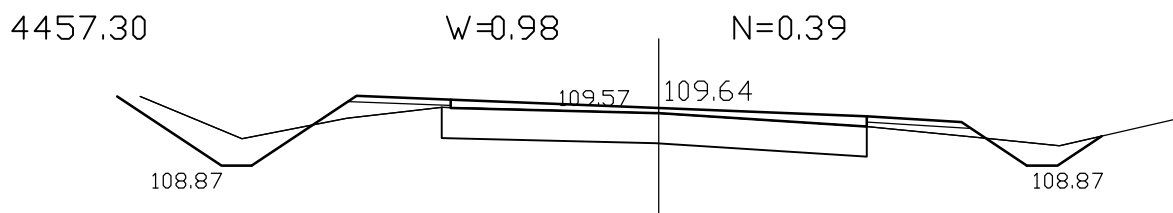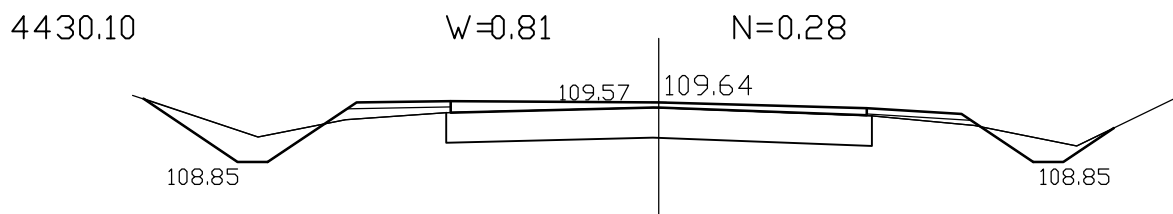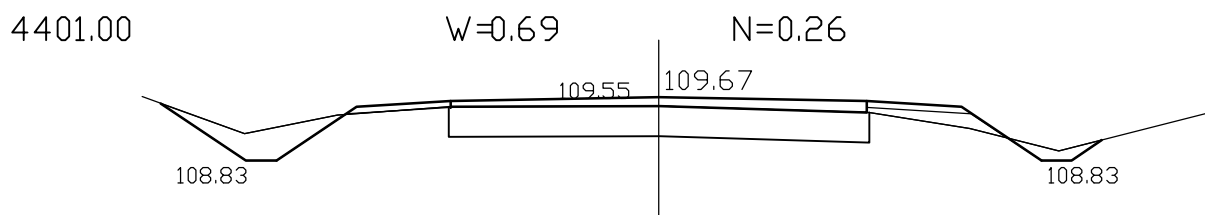

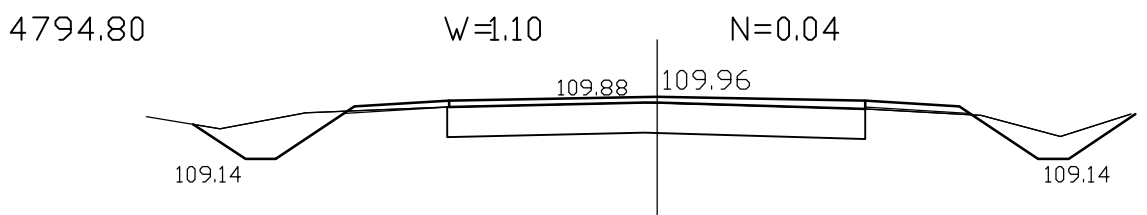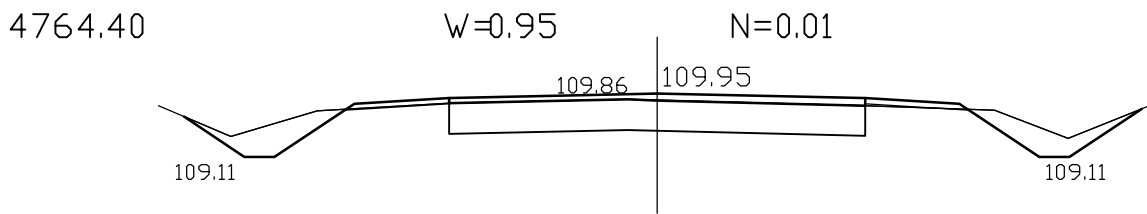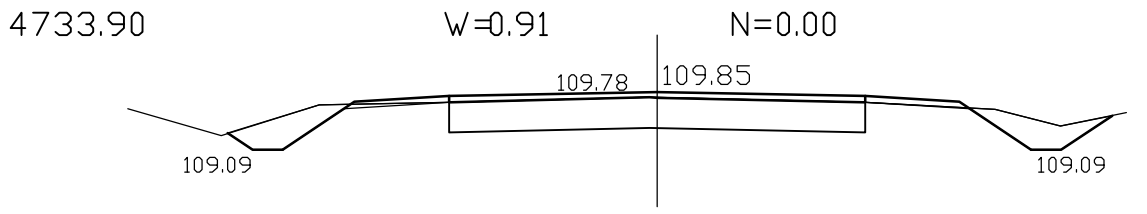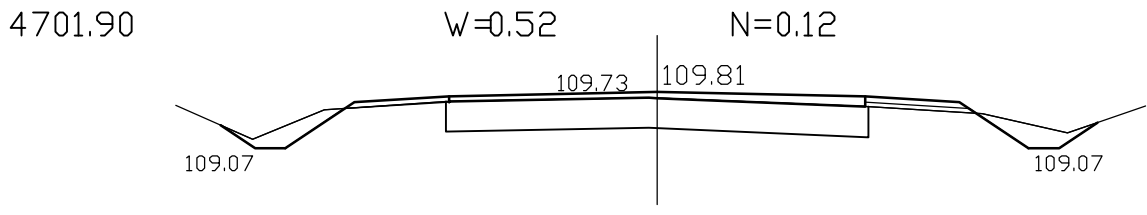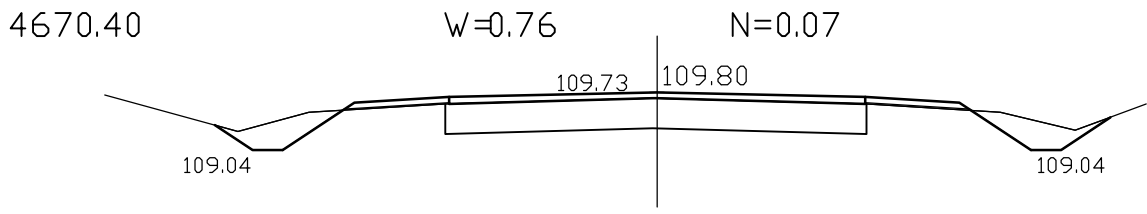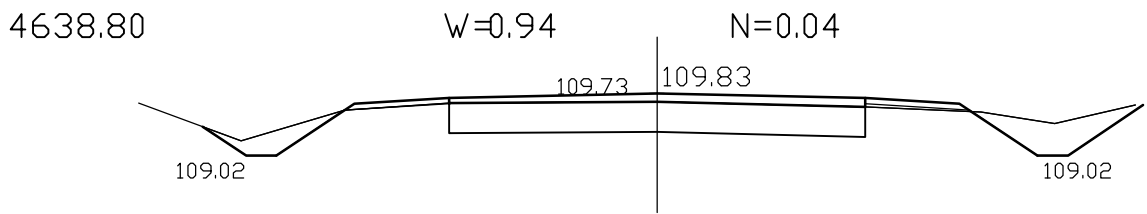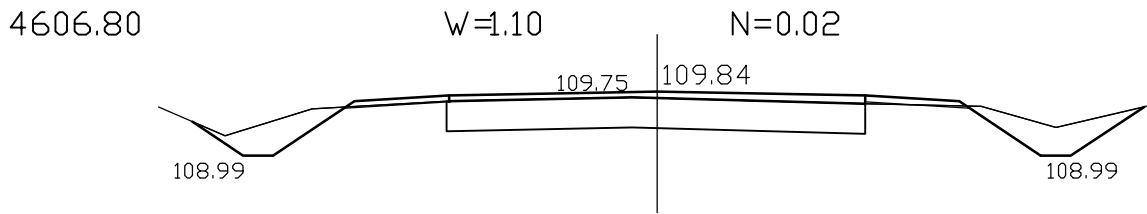

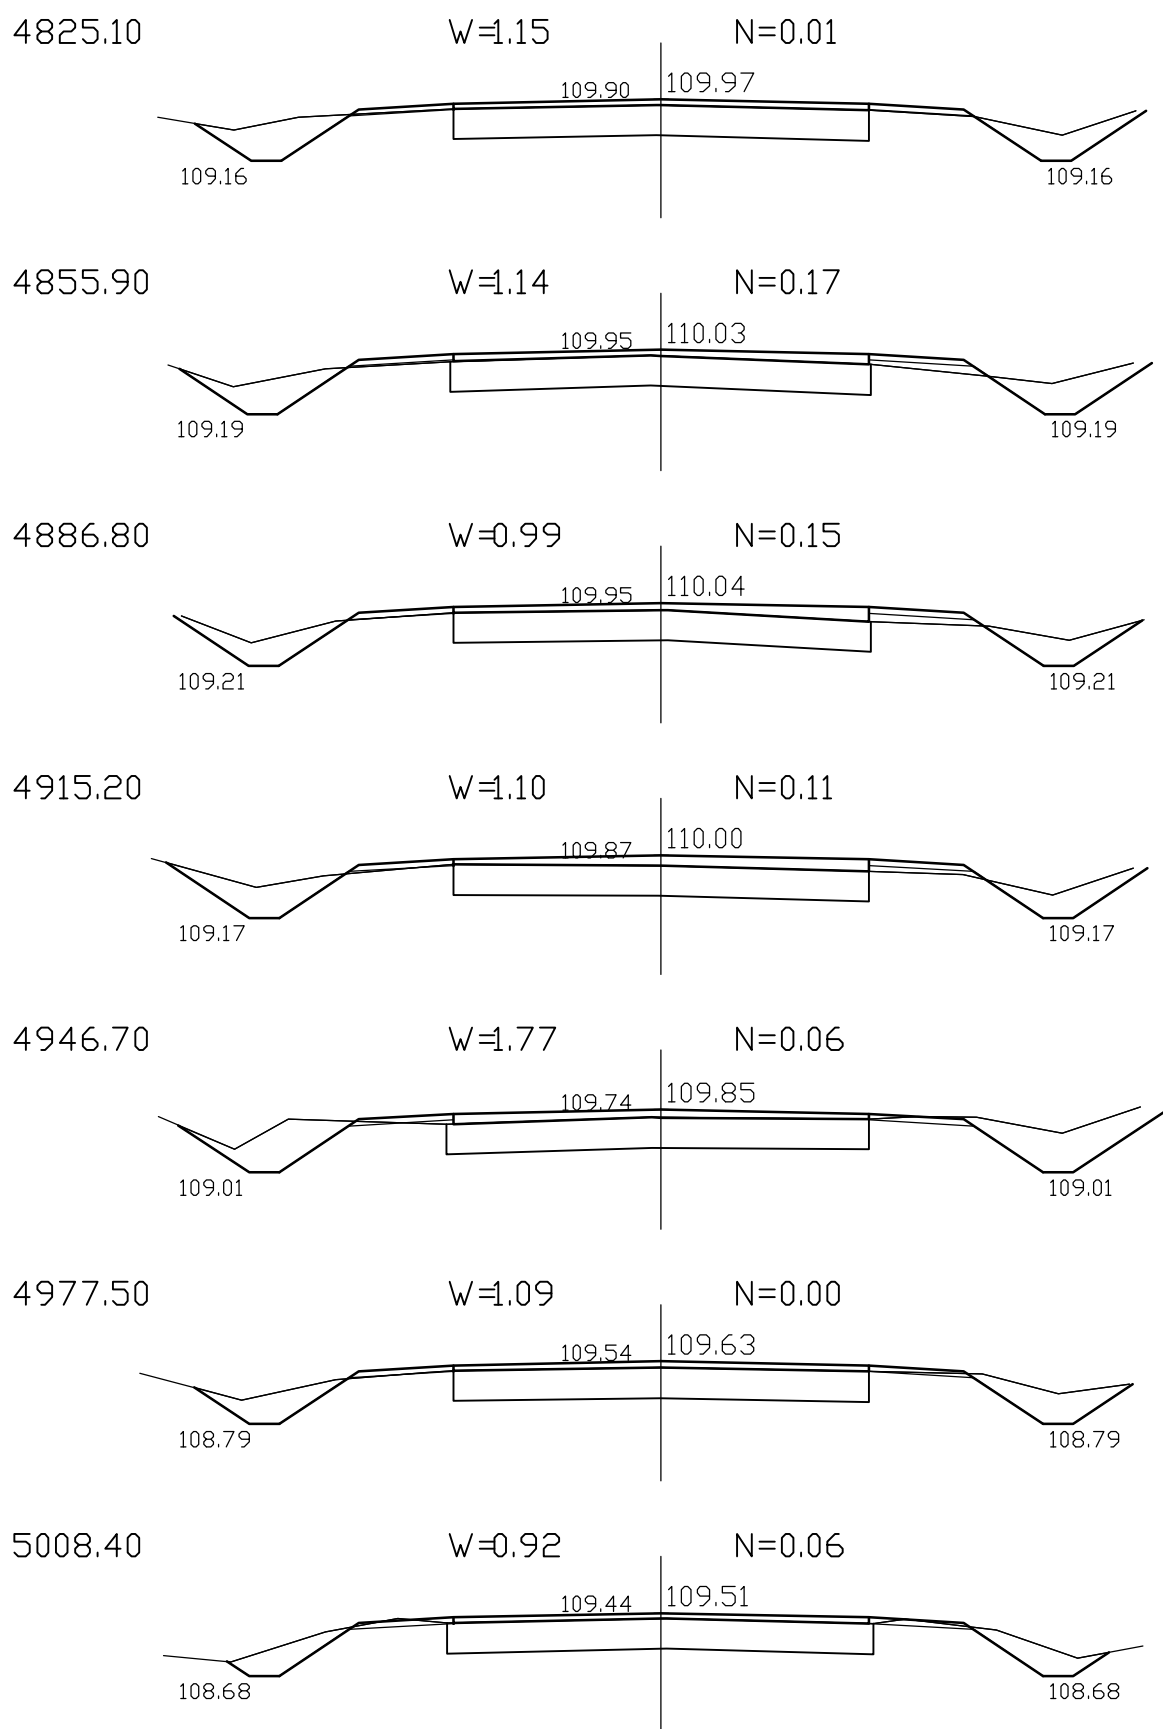

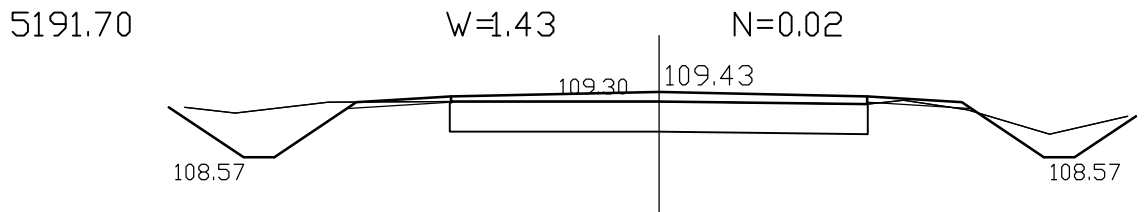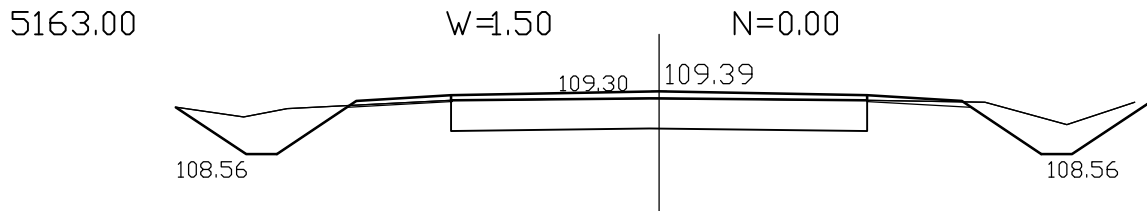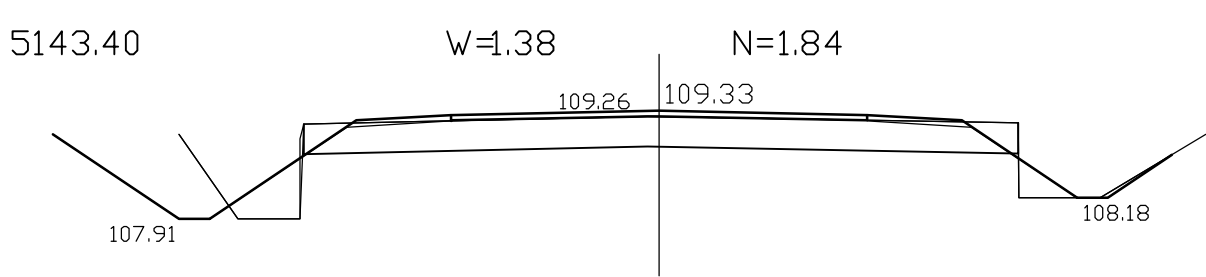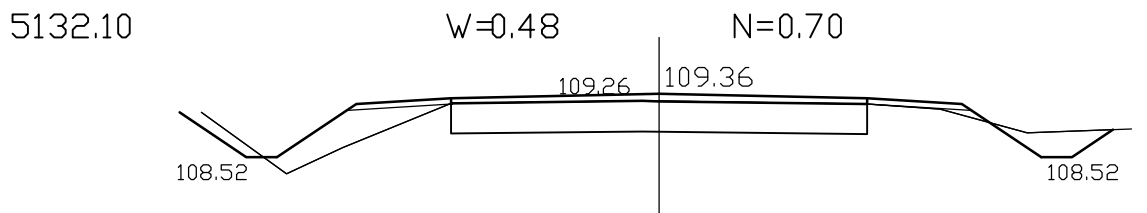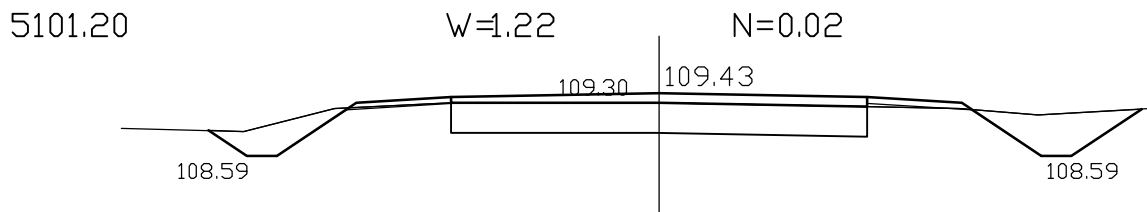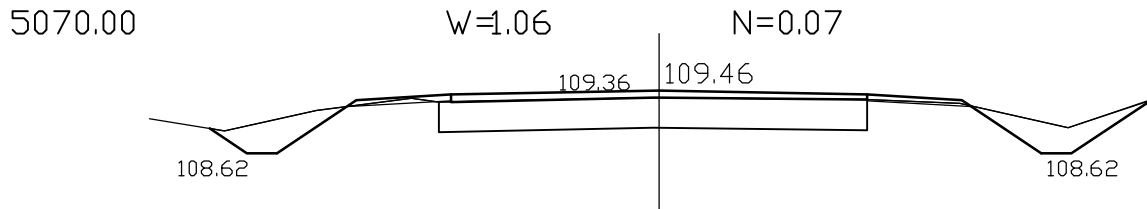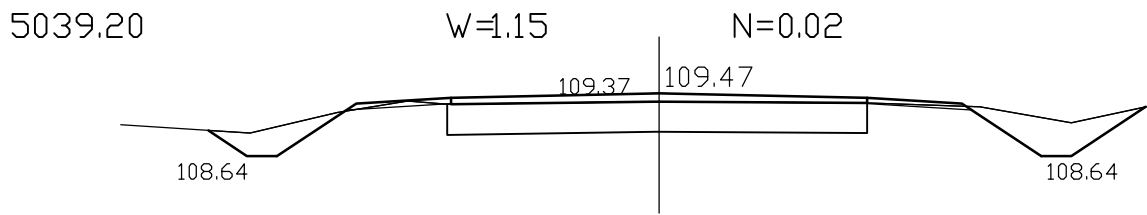


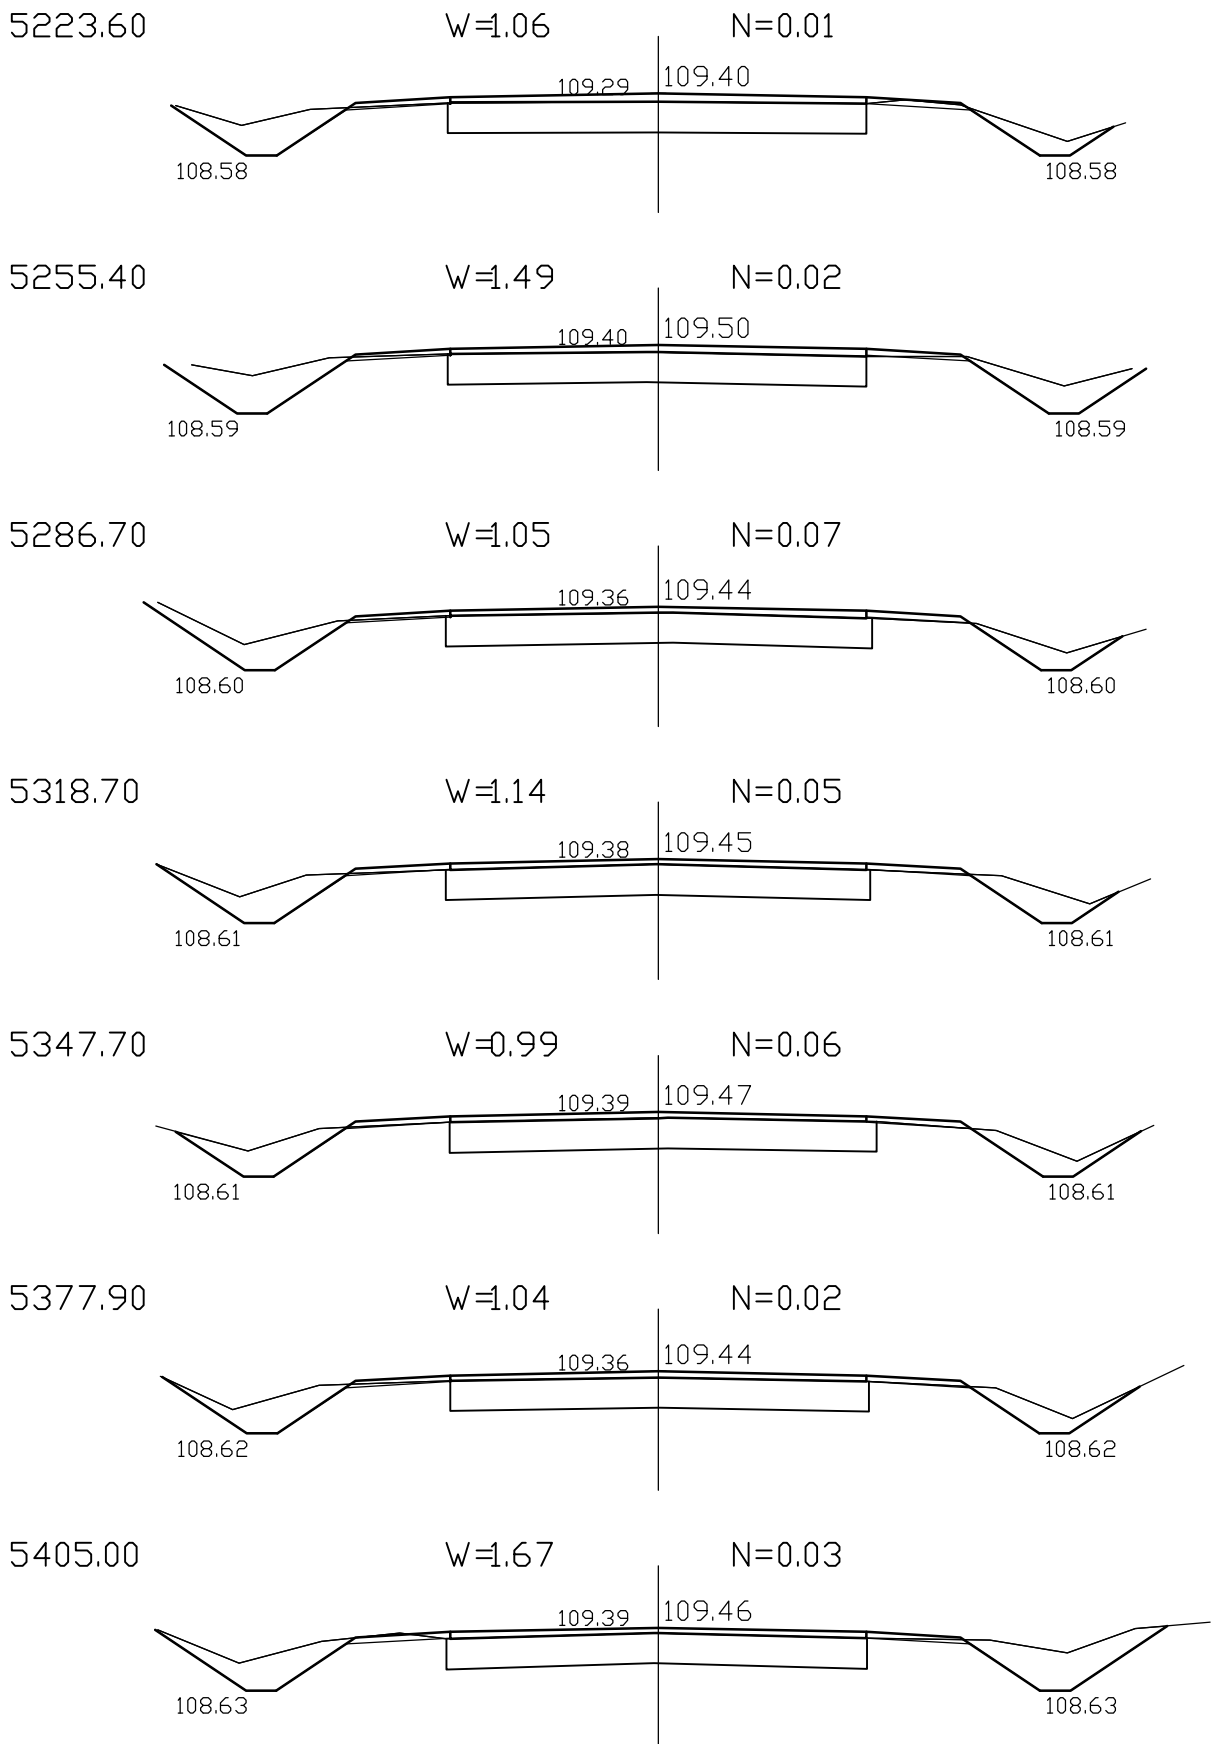

5436.90

W=0.92


N=0.05

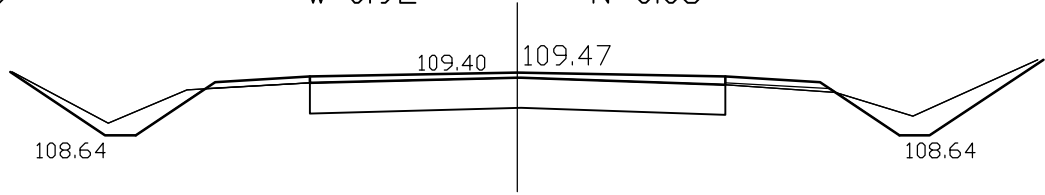

5466.20

W=1.74


N=0.02

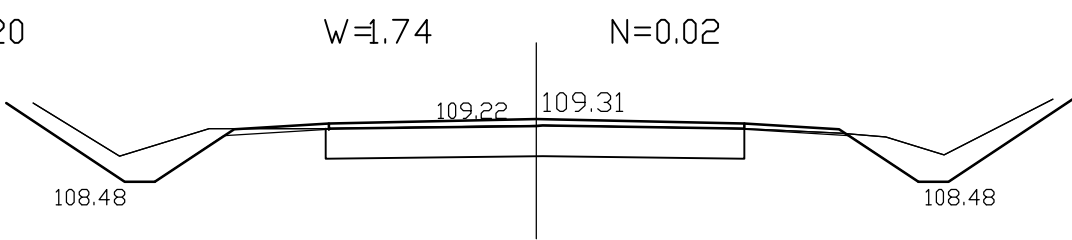

5496.20

W=2.15


N=0.00

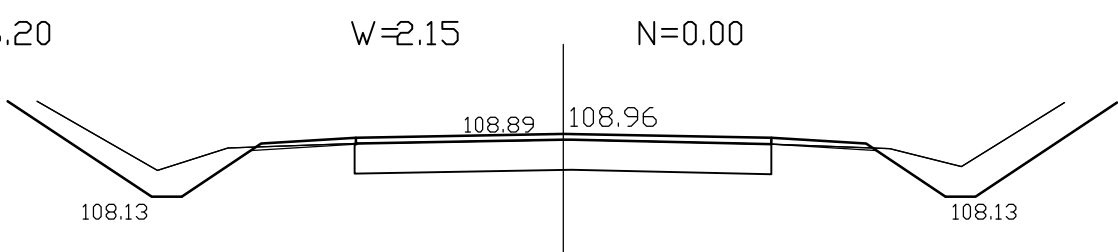

5525.10

W=1.79


N=0.00

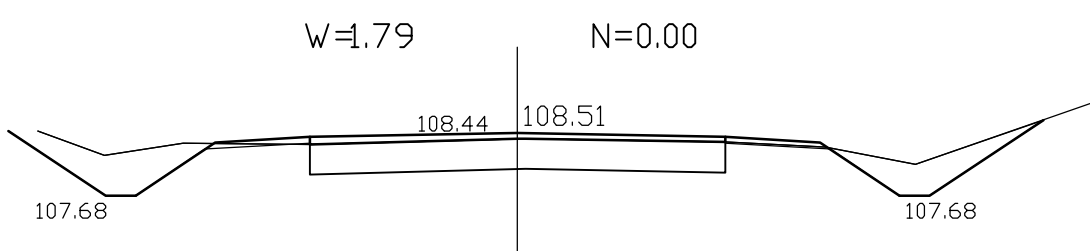

5554.40

W=1.07


N=0.00

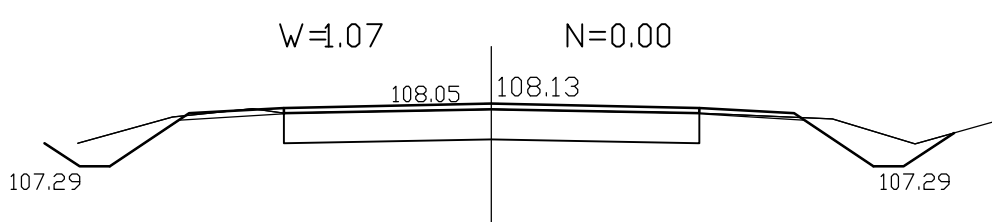

5584.50

W=0.96


N=0.01

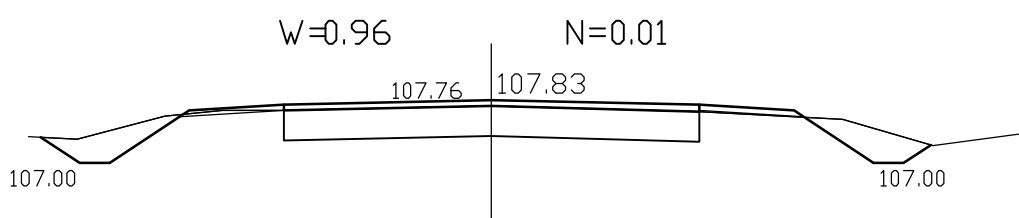


5600.20

W=2.08

N=0.00

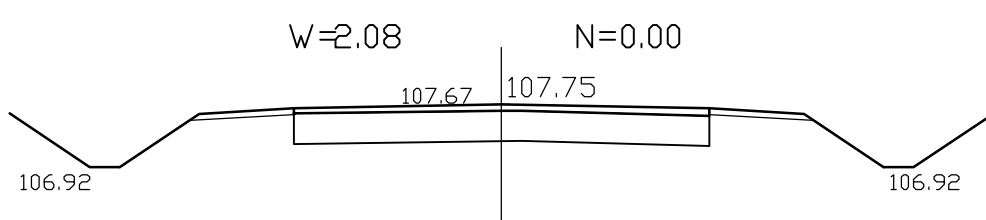


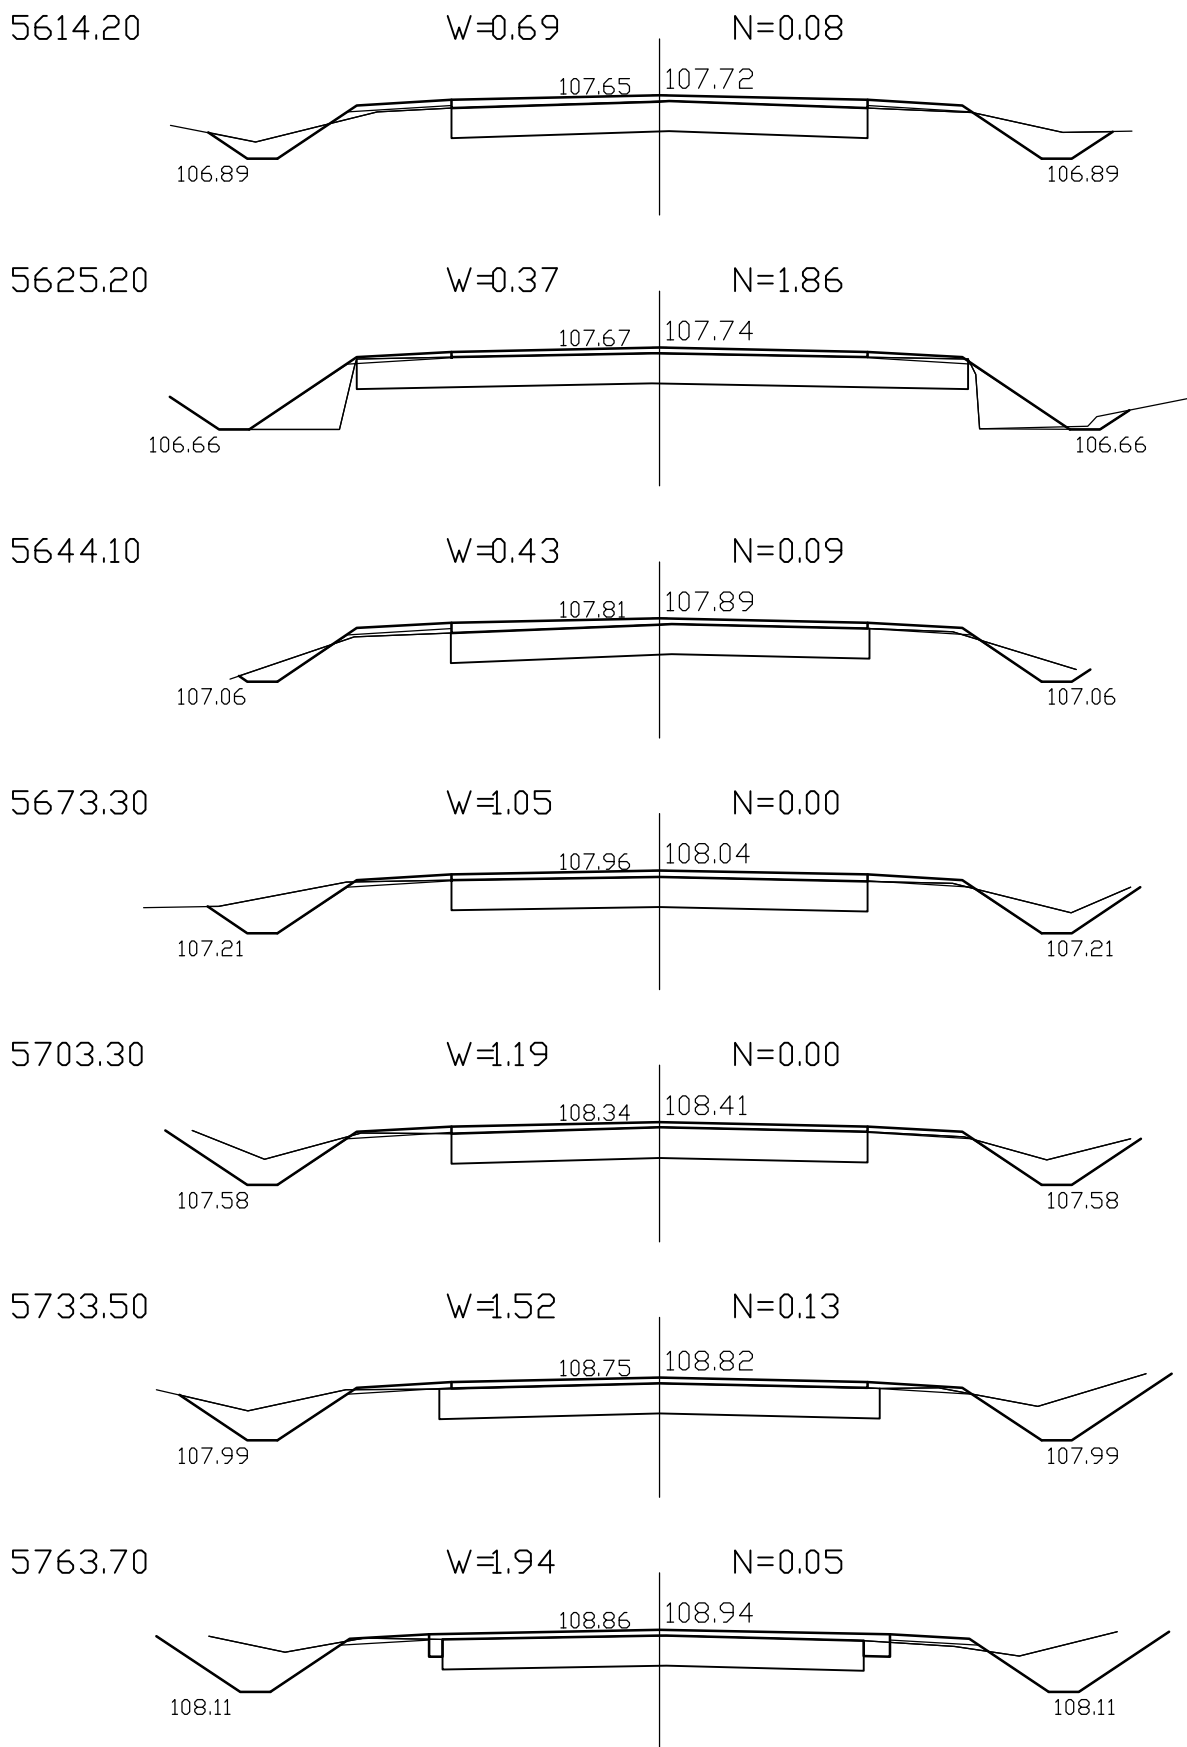

5793.30

W=2.19


N=0.07

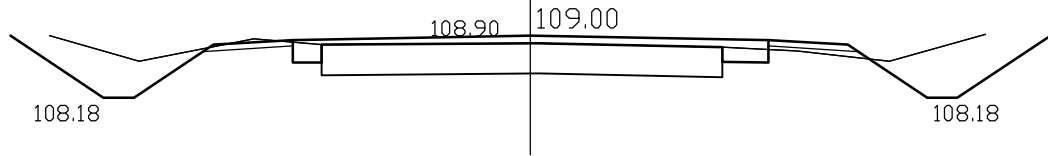

5823.10

W=0.51


N=0.36

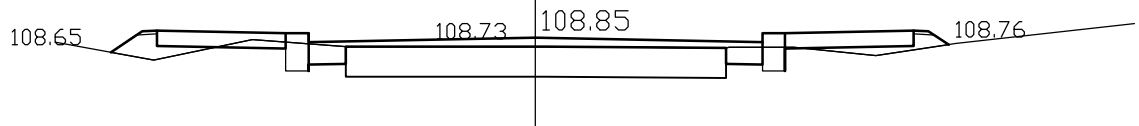

5854.80

W=0.39


N=0.52

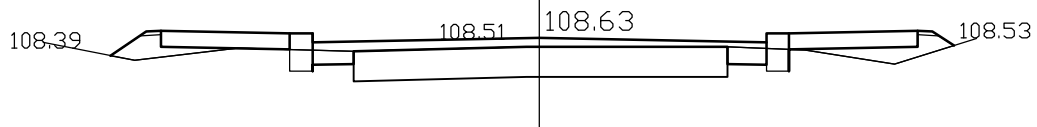

5884.50

W=0.29


N=0.65

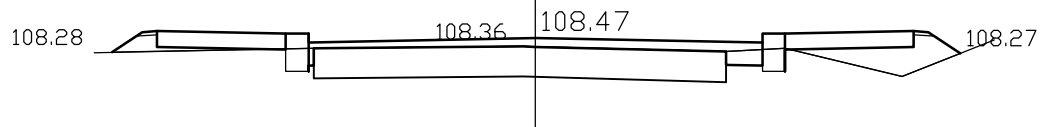

5914.30

W=0.08


N=1.07

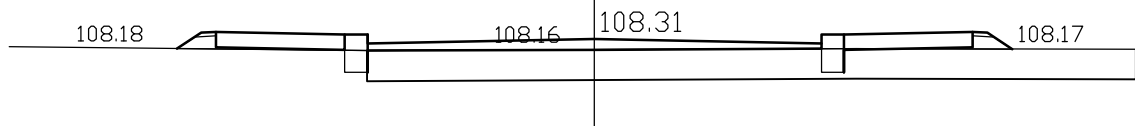

5959.30

W=0.03


N=1.21

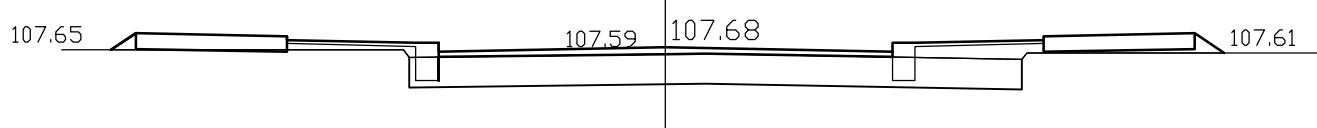

5990.10

W=0.40


N=0.42

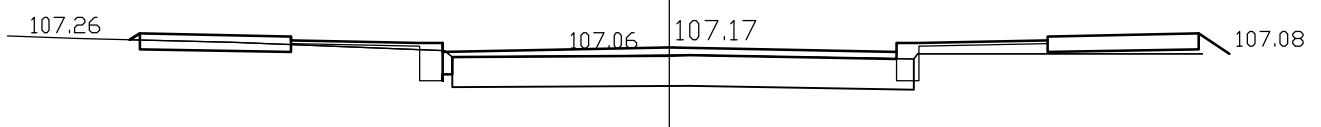









6019.30

W=0.23

N=0.47

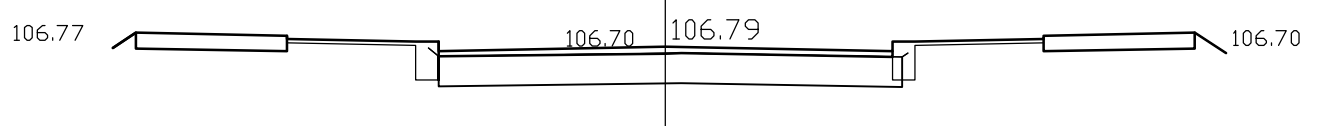

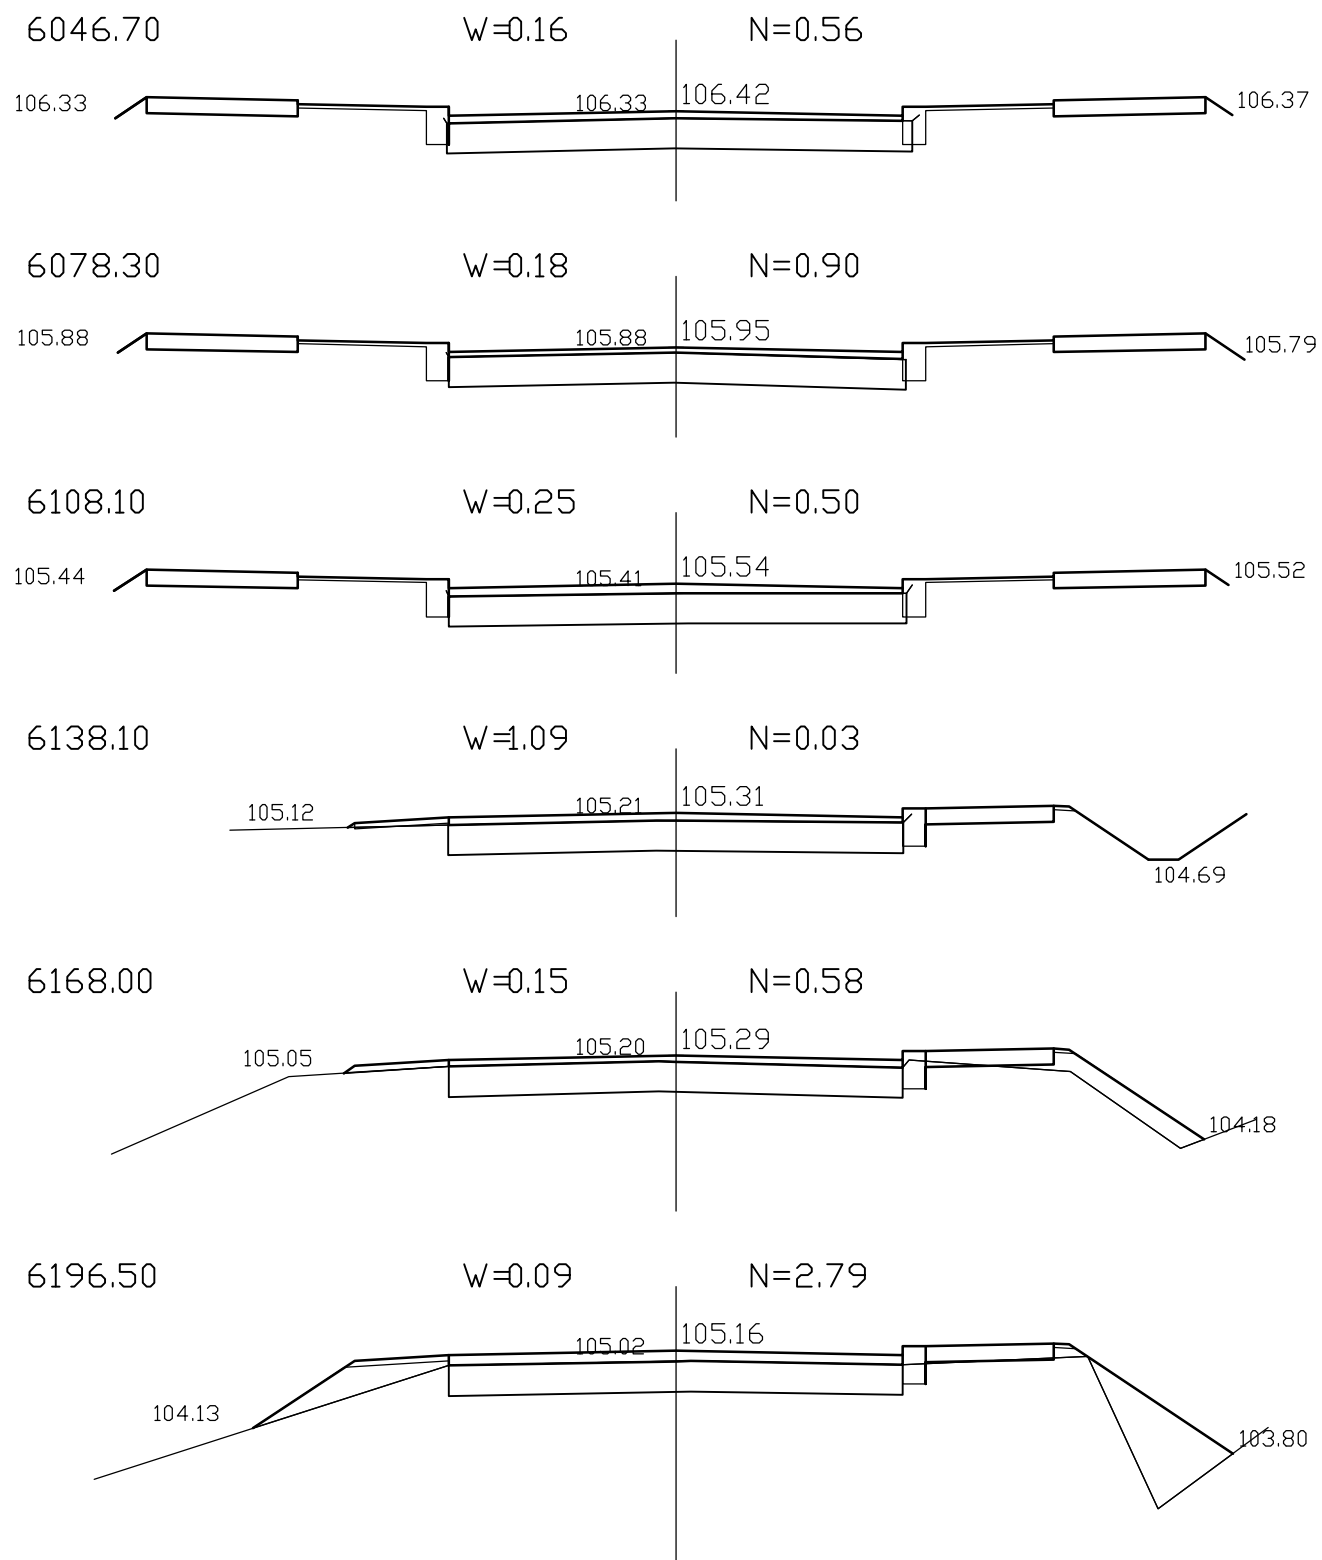


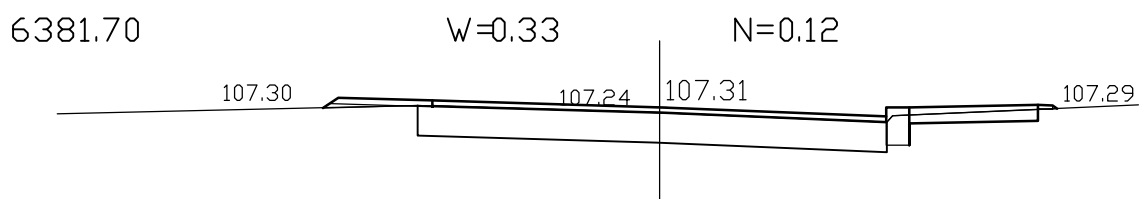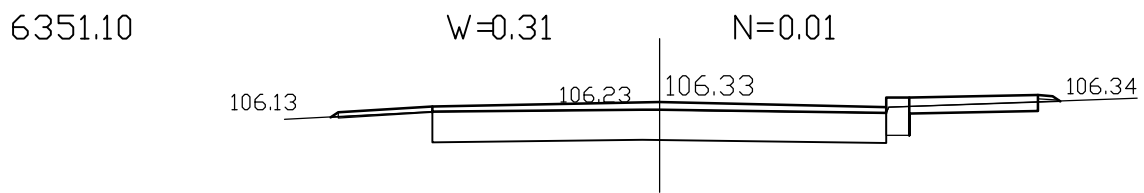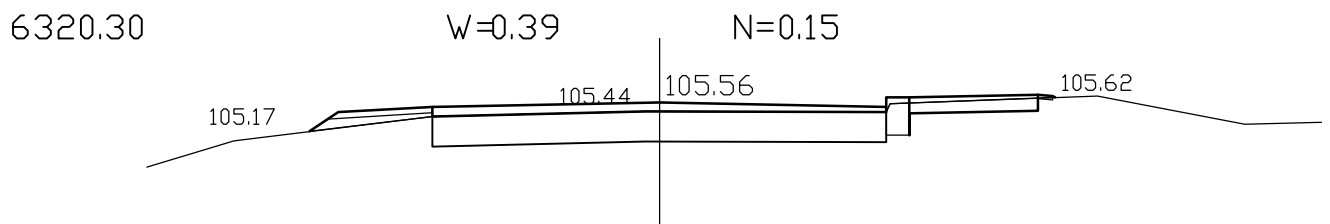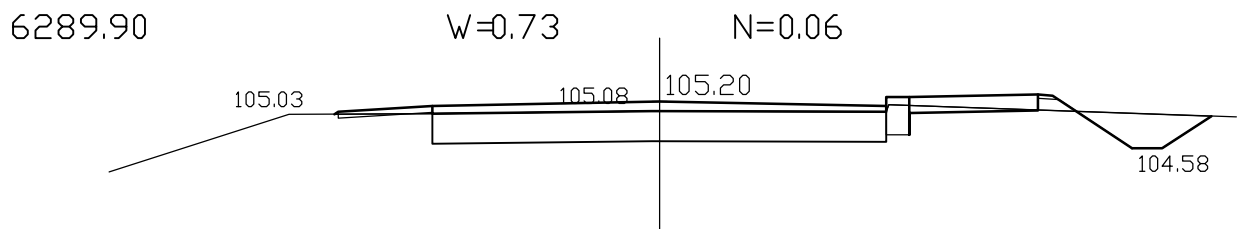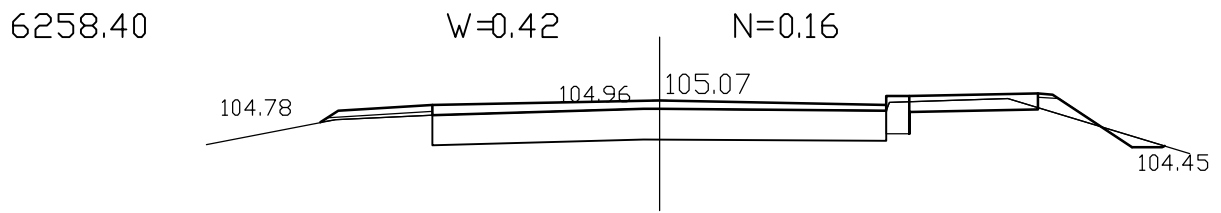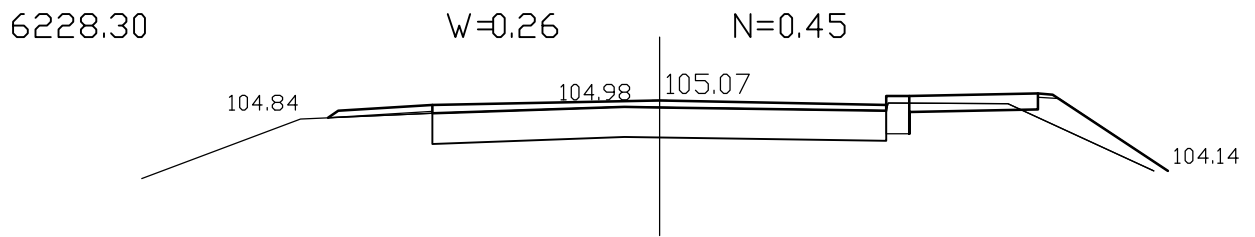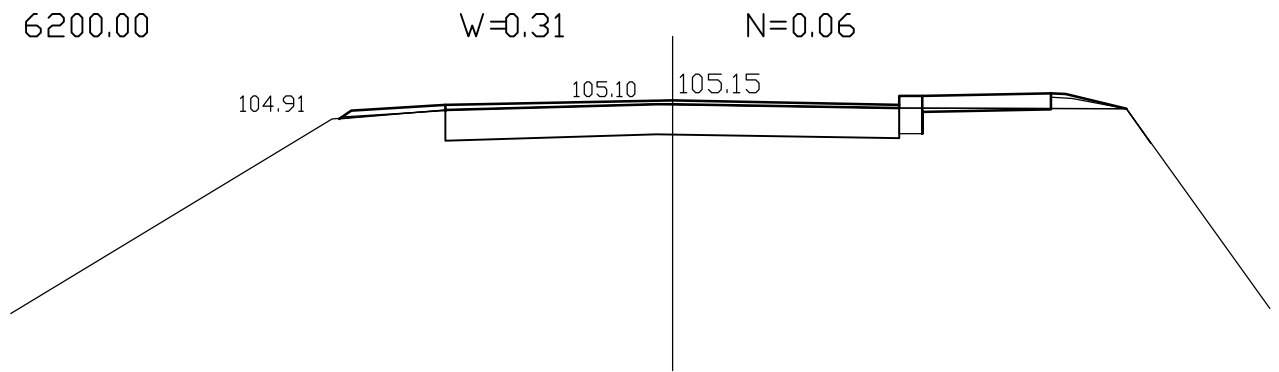

6412.50

W=0.38


N=0.36

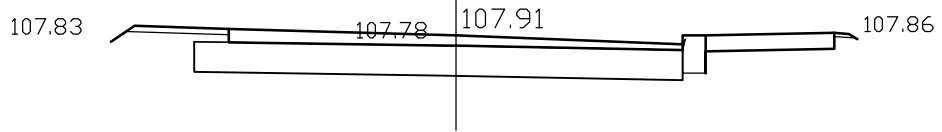

6441.30

W=0.09


N=0.23

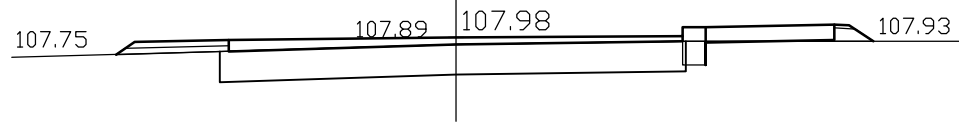

6471.30

W=0.16


N=0.09

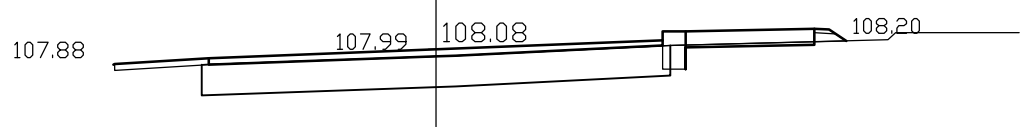

6501.80

W=0.12


N=0.40

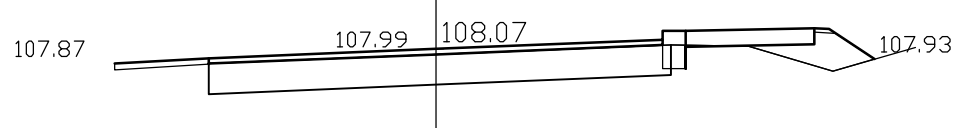

6532.00

W=0.04


N=0.12

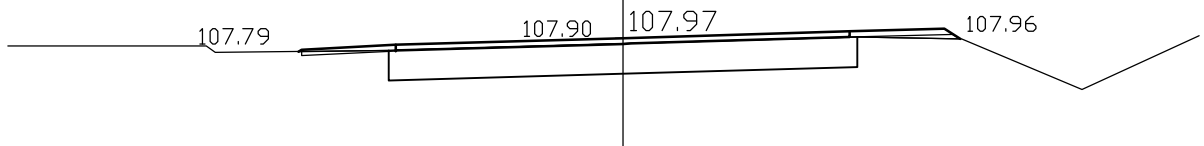

6561.00

W=0.00


N=0.29

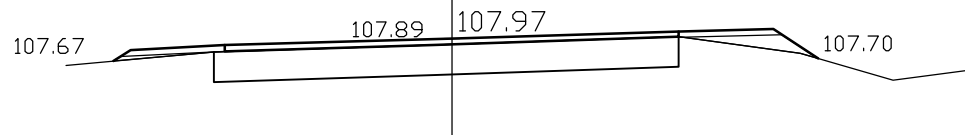

6585.50

W=0.00

N=0.35

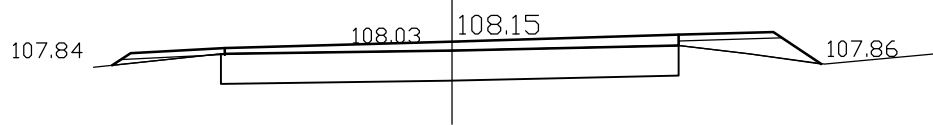

6614.00

W=0.89

N=0.09

