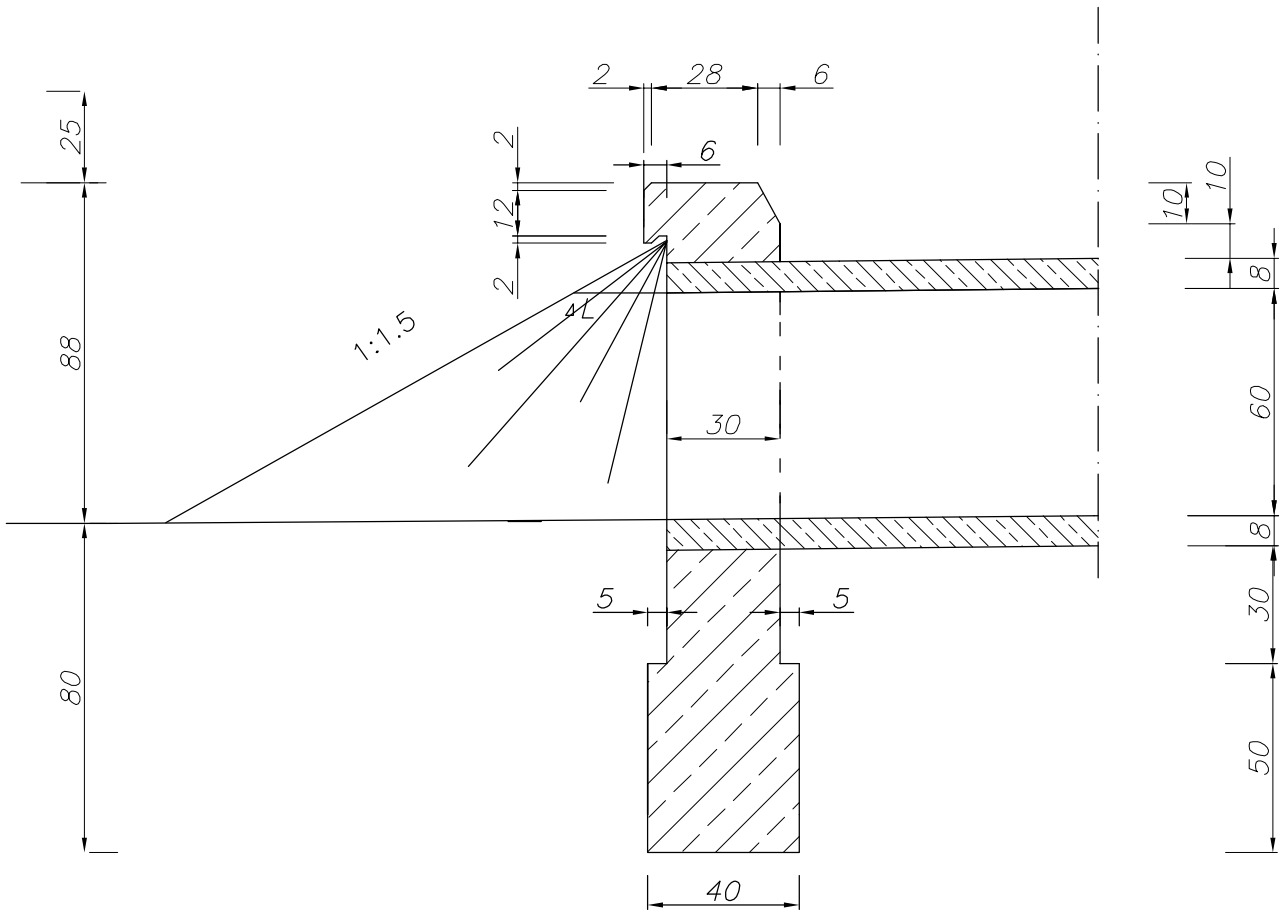

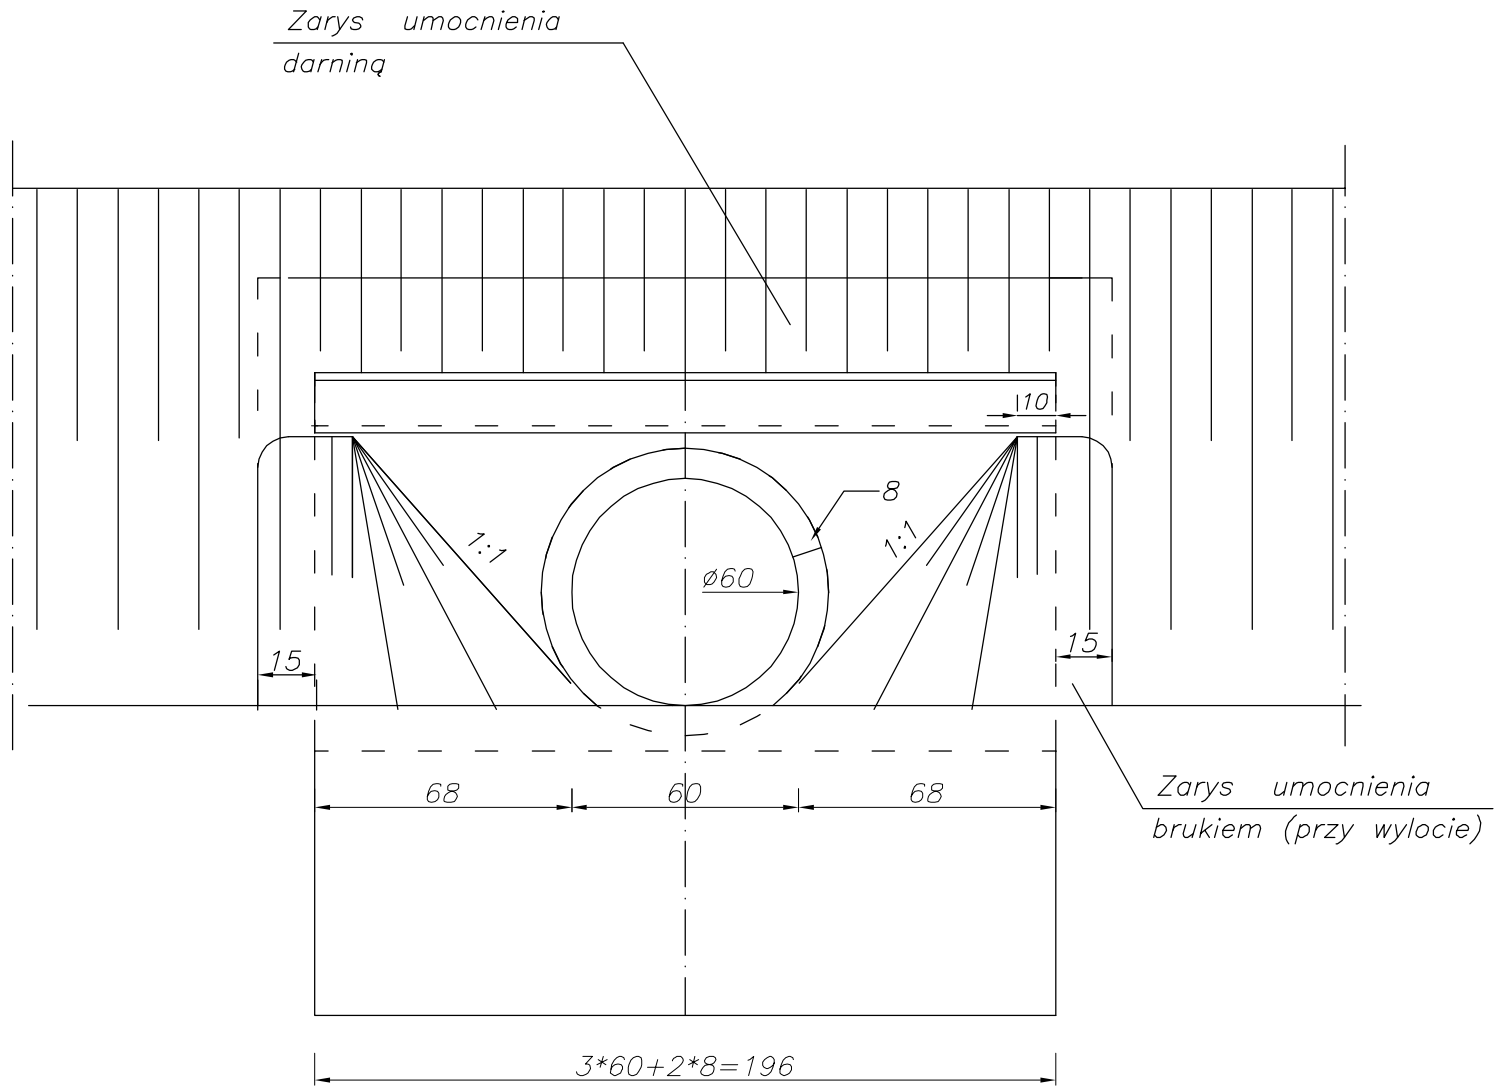

BETON B–15

ZESTAWIENIE ROBÓT I MATERIAŁÓW
DLA JEDNEGO WLOTU-WYLOTU ŚCIANKOWEGO

1. Objętość betonu :
a) ścianki wlotu 0,57 m3
b) fundamentu 0,39 m3
2. Roboty ziemne: 0,63 m3
3. Umocnienie darniną:
a) skarpy 3,37 m3
4. Umocnienie dna:
a) brukiem lub darniną 1.08 m2
5. Izolacja pionowa: 2,57 m2

Rozwiązanie przepustu adaptowane w oparciu o "Katalog typowych prefabrykowanych przepustów rurowych" Transprojekt W–wa 1987/94

Inwestor:
POWIAT PUŁTUSKI

Jednostka projektowa:
WILECH S.C. - L. KLICKI , W. RUSZCZYŃSKI

Tytuł opracowania:
PROJEKT BUDOWLANY PRZEBUDOWY DROGI POWIATOWEJ GOLĄDKOWO - NIESTĘPOWO - ŁUBIENICA NA ODCINKU OD KM 3+567,00 DO KM 7+370,00

Tytuł rysunku:	Rys. nr:	Skala:
PRZEPUST Ø 60 CM - ŚCIANKI CZOŁOWE	7	1: 50

Autor:	Podpis:	Data:
mgr inż. W. Ruszczyński Cie-84/91		2005

Kierownik projektu:	Podpis:	Branża:
mgr inż. L. Klicki 7342/Cie-19/93		Drogowa