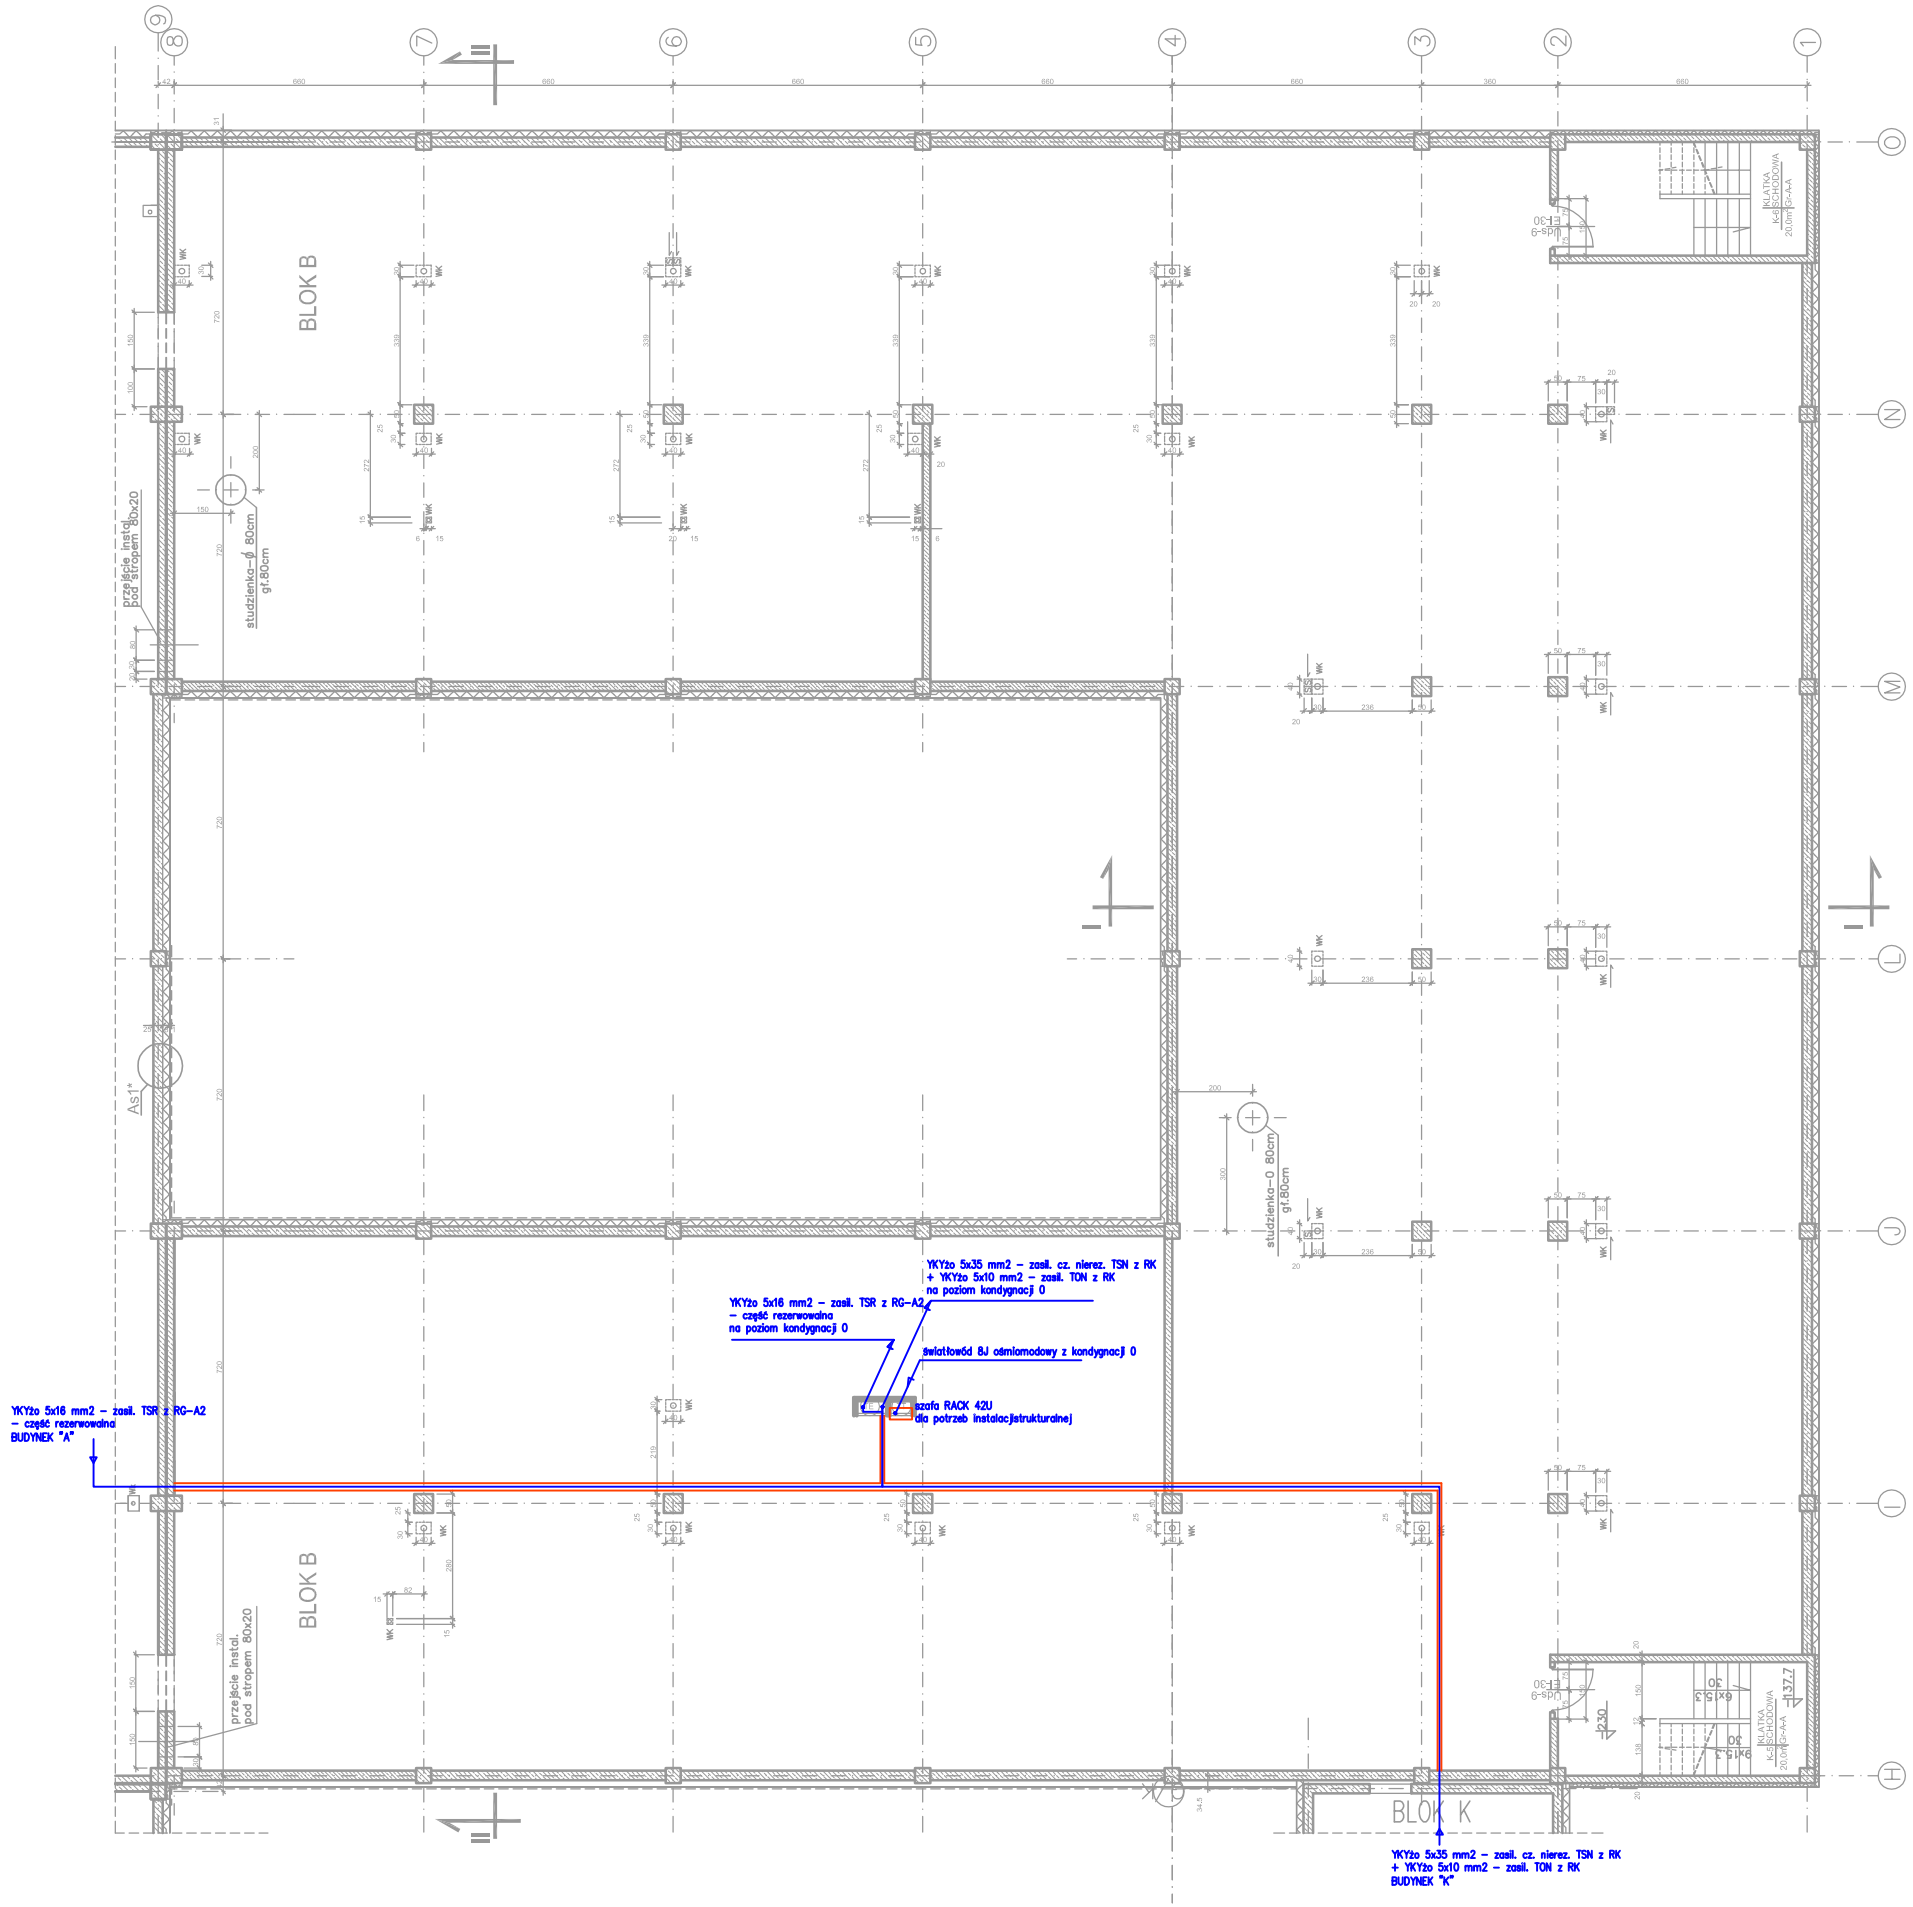

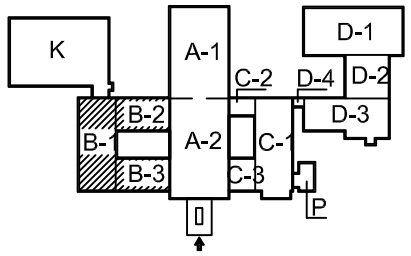

PRACOWNIA ARCHITEKTONICZNA im. arch. K. GUTKOWSKIEJ

RESTRUKTURYZACJA BUDOWANEGO SZPITALA POWIATOWEGO W PUŁTUSKU

PROJEKT BUDOWLANO – WYKONAWCZY – SCHEMAT ZASILANIA ROZDZIELNIC TON, TSN, TRN – BLOK "B" – RZUT PARTERU

PROJEKTOWAŁ: mgr inż. WOJCIECH BRAL

OPRACOWAŁ: WALDEMAR KUJAWA

data: 05.2009 r	skala : 1:100	nr rys.: 9