


# Droga powiatowa 3421W w m. Pniewo ul. Armii Krajowej

## 2 - przekrój poprzeczny przez chodnik

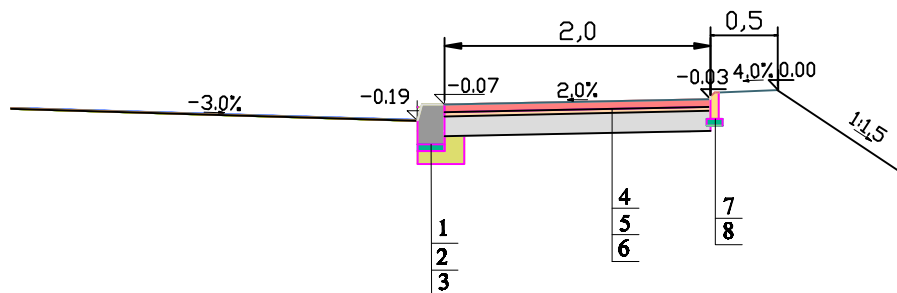

### Legenda:

- 1 - krawężnik betonowy wystający o wym. 15x30cm
- 2 - podsypka piaskowo-cementowa gr 5cm
- 3 - ława betonowa z oporem
- 4 - warstwa ścieralna z kostki betonowej gr. 6cm
- 5 - podsypka piaskowo-cementowa gr 3cm
- 6 - podbudowa z kruszywa naturalnego gr. 10cm
- 7 - obrzeże betonowe o wym. 30x8cm
- 8 - podsypka piaskowo-cementowa gr 3cm

**skala 1:20**