TECHNOLOGIA- RZUT PARTERU

skala 1:100

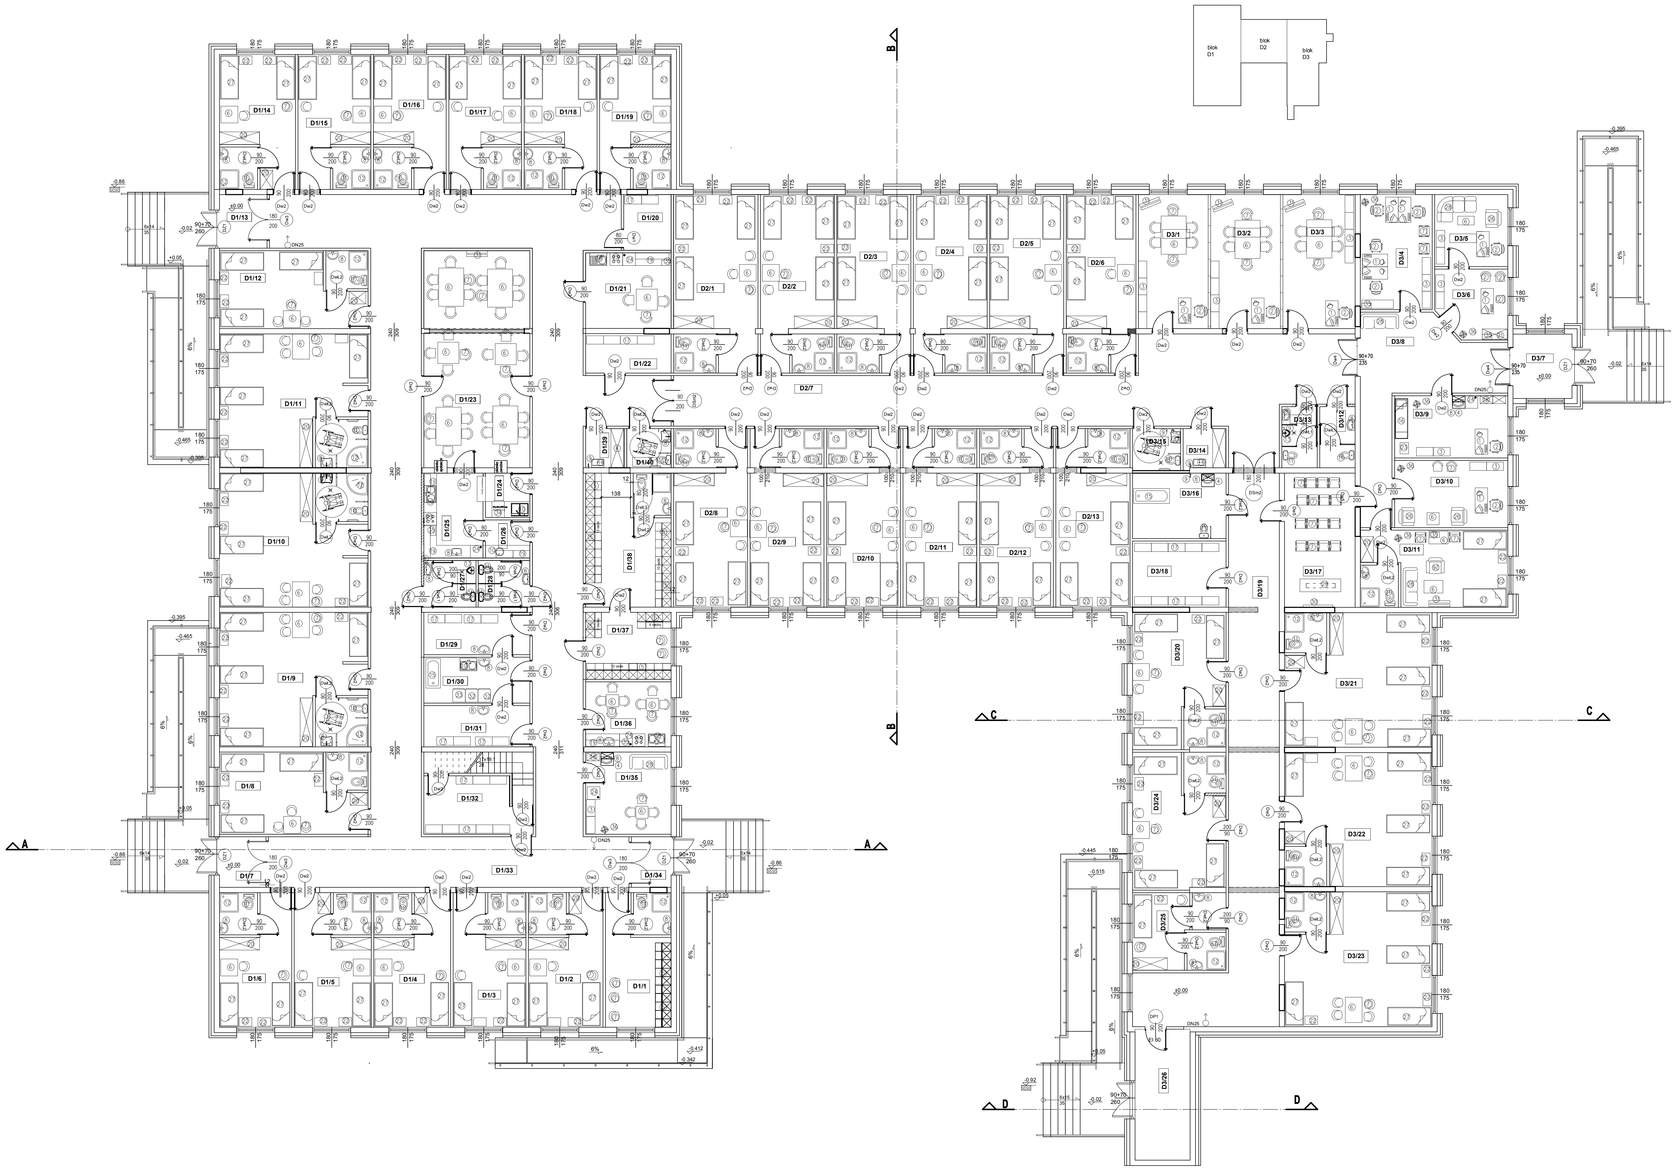

ZESTAWIENIE POMIESZCZEŃ BLOK D1

L.P.	Nazwa pomieszcz.	Posadzka	Powierzchnia	Wysokość
D1/1	SZATNIA PERSON. M+ WĘZEŁ SANIT.	Gres/terakota	15,77m²×3,6m²	3,00 m
D1/2.	POKÓJ Z ŁAZ.	Gres/terakota	18,45m²×3,6m²	3,00 m
D1/3	POKÓJ Z ŁAZ.	Gres/terakota	17,88m²×3,6m²	3,00 m
D1/4	POKÓJ Z ŁAZ.	Gres/terakota	19,15m²×3,6m²	3,00 m
D1/5	POKÓJ Z ŁAZ.	Gres/terakota	19,22m²×3,6m²	3,00 m
D1/6	POKÓJ Z ŁAZ.	Gres/terakota	17,74m²×3,6m²	3,00 m
D1/7.	WIATROŁAP	Gres/terakota	5,28m²	3,00 m
D1/8	POKÓJ Z ŁAZ.	Gres/terakota	23,32m²×3,6m²	3,00 m
D1/9	POKÓJ Z ŁAZ.	Gres/terakota	38,49m²×5,8m²	3,00 m
D1/10	POKÓJ Z ŁAZ.	Gres/terakota	38,24m²×5,8m²	3,00 m
D1/11	POKÓJ Z ŁAZ.	Gres/terakota	38,24m²×5,8m²	3,00 m
D1/12	POKÓJ Z ŁAZ.	Gres/terakota	21,99m²×3,6m²	3,00 m
D1/13	WIATROŁAP	Gres/terakota	5,72m²	3,00 m
D1/14	POKÓJ Z ŁAZ.	Gres/terakota	18,97m²×3,6m²	3,00 m
D1/15	POKÓJ Z ŁAZ.	Gres/terakota	18,01m²×3,6m²	3,00 m
D1/16	POKÓJ Z ŁAZ.	Gres/terakota	18,05m²×3,6m²	3,00 m
D1/17	POKÓJ Z ŁAZ.	Gres/terakota	18,03m²×3,6m²	3,00 m
D1/18	POKÓJ Z ŁAZ.	Gres/terakota	18,02m²×3,6m²	3,00 m
D1/19	POKÓJ Z ŁAZ.	Gres/terakota	17,83m²×3,6m²	3,00 m
D1/20	POM.GOSP.	Gres/terakota	5,92m²	3,00 m
D1/21	KUCHENKA PODR.	Gres/terakota	14,52m²	3,00 m
D1/22.	MAGAZYN DR. CZYSTOŚCI	Gres/terakota	7,53m²	3,00 m
D1/23	JADALNIA	Gres/terakota	51,53m²	3,00 m
D1/24	ZMYWALNIA	Gres/terakota	4,41m²	3,00 m
D1/25	KUCHNIA-ROZDZ. JEDZENIA	Gres/terakota	11,25m²	3,00 m
D1/26	POM.PRZYJ.KAT.	Gres/terakota	3,80m²	3,00 m
D1/27	WC MĘSKIE	Gres/terakota	5,46m²	3,00 m
D1/28	WC DAMSKIE	Gres/terakota	5,41m²	3,00 m
D1/29	BRUDOWNIK.	Gres/terakota	10,06m²	3,00 m
D1/30	PRALNIA/ SUSZARNIA	Gres/terakota	10,04m²	3,00 m
D1/31	MAGAZYN CZYSTEJ ODZIEŻY	Gres/terakota	9,80m²	3,00 m
D1/32	MAGAZYN SPRZĘTU I WYPOSAŻENIA.	Gres/terakota	10,04m²	3,00 m
D1/33	KORYTARZ	Gres/terakota	226,10m²	3,00 m
D1/34.	WIATROŁAP	Gres/terakota	4,52m²	3,00 m
D1/35	POKÓJ PIELĘGNIAREK ODDZ. SOCJALNY	Gres/terakota	15,75m²	3,00 m
D1/36		Gres/terakota	12,47m²	3,00 m
D1/37	SZATNIA Park. DABI.	Gres/terakota	12,83m²	3,00 m
D1/38	SZATNI Pracowni D.+ WĘZEŁ SANIT.	Gres/terakota	21,65m²×3,6m²	3,00 m
D1/39	POM. PORZĄDK.	Gres/terakota	3,39m²	3,00 m
D1/40.	WC MĘSKIA.	Gres/terakota	3,90m²	3,00 m
	RAZEM		909,95 m²	

ZESTAWIENIE POMIESZCZEŃ BLOK D2

L.P.	Nazwa pomieszcz.	Posadzka	Powierzchnia	Wysokość
D2/1.	POKÓJ Z ŁAZ.	Gres/terakota	29,14m²×3,71m²	3,00 m
D2/2.	POKÓJ Z ŁAZ.	Gres/terakota	25,04m²×3,71m²	3,00 m
D2/3	POKÓJ Z ŁAZ.	Gres/terakota	25,09m²×3,71m²	3,00 m
D2/4	POKÓJ Z ŁAZ.	Gres/terakota	25,14m²×3,71m²	3,00 m
D2/5.	POKÓJ Z ŁAZ.	Gres/terakota	25,08m²×3,71m²	3,00 m
D2/6	POKÓJ Z ŁAZ.	Gres/terakota	23,46m²×3,71m²	3,00 m
D2/7.	KORYTARZ	Gres/terakota	98,70m²	3,00 m
D2/8	POKÓJ Z ŁAZ.	Gres/terakota	25,05m²×3,71m²	3,00 m
D2/9.	POKÓJ Z ŁAZ.	Gres/terakota	25,13m²×3,71m²	3,00 m
D2/10	POKÓJ Z ŁAZ.	Gres/terakota	25,05m²×3,71m²	3,00 m
D2/11	POKÓJ Z ŁAZ.	Gres/terakota	25,04m²×3,71m²	3,00 m
D2/12	POKÓJ Z ŁAZ.	Gres/terakota	25,12m²×3,71m²	3,00 m
D2/13	POKÓJ Z ŁAZ.	Gres/terakota	25,19m²×3,71m²	3,00 m
	RAZEM		446,75m²	

ZESTAWIENIE POMIESZCZEŃ BLOK D3

L.P.	Nazwa pomieszcz.	Posadzka	Powierzchnia	Wysokość
D3/1.	SALA TERAPII	Gres/terakota	20,96m²	3,00 m
D3/2.	SALA TERAPII	Gres/terakota	20,96m²	3,00 m
D3/3.	SALA TERAPII	Gres/terakota	21,71m²	3,00 m
D3/4.	KADRY I KSIĘG.	Panele	18,53m²	3,00 m
D3/5.	GABINET DYREKTORA.	Panele	11,80m²	3,00 m
D3/6	SEKRETARIAT	Panele	18,53m²	3,00 m
D3/7.	WIATROŁAP	Gres/terakota	8,51m²	3,00 m
D3/8.	KORYTARZ	Gres/terakota	32,22m²	3,00 m
D3/9.	GABINET LEK.	Gres/terakota	15,81m²	3,00 m
D3/10	POKÓJ PRAC.SOCJ.	Gres/terakota	17,04m²	3,00 m
D3/11	POKÓJ GOŚCINNY+ ŁAZIENKA	Panele/terakota	21,48m²×3,60m²	3,00 m
D3/12	WC.PERSON.	Gres/terakota	4,86m²	3,00 m
D3/13	WC.MĘSKIE	Gres/terakota	4,86m²	3,00 m
D3/14	POM.PORZĄDK.	Gres/terakota	3,80m²	3,00 m
D3/15	WC NIEPEŁN.+ KOBIET	Gres/terakota	4,53m²	3,00 m
D3/16.	ŁAŹNIA	Gres/terakota	13,73m²	3,00 m
D3/17	KAPLICA	Gres/terakota	21,24m²	3,00 m
D3/18	POM.GOSP.	Gres/terakota	13,83m²	3,00 m
D3/19	KORYTARZ	Gres/terakota	74,55m²	3,00 m
D3/20	POKÓJ Z ŁAZ.	Gres/terakota	24,48m²×3,64m²	3,00 m
D3/21	POKÓJ Z ŁAZ.	Gres/terakota	40,16m²×3,80m²	3,00 m
D3/22.	POKÓJ Z ŁAZ.	Gres/terakota	40,05m²×3,80m²	3,00 m
D3/23	POKÓJ Z ŁAZ.	Gres/terakota	39,67m²×3,76m²	3,00 m
D3/24	POKÓJ Z ŁAZ.	Gres/terakota	24,36m²×3,86m²	3,00 m
D3/25	SEPARATKA+SŁUŻAK Z ŁAZ.	Gres/terakota	9,5m²+2,82m²×3,35m²	3,00 m
D3/26	PALARNIA	Gres/terakota	16,21m²	3,00 m
	RAZEM		572.01 m²	

WYPOSAŻENIE:

1 – biurko
2 – fotel biurowy
3 – szafa biurowa/regał biurowy
4 – szafa gospodarcza(szafka stoj. i wisząca)
5 – szafka szatniowa socjalna50/25x40
6 – stolik/ława
7 – krzesło
8 – umywalka;pojemnik na ręczniki;kosz
9 – zawór poboru ciepła/zimna woda
10 – zlewozmywak
11 – miska ustępowa
12 – natrysk
13 – pisuar
14 – zlew gospodarczy hp=50cm
15 – wanna
16 – leżanka lekarska
17 – regał magazynowy.
18 – szafa lekarska zamykana
19 – szafka stojąca i wisząca
20 – szafa ubran.
21 – szafka kartotekowa A4
22 – szafka nocna
23 – stolik na sprzet med.
24 – lodówka
25 – kuchenka elektr./gazowa
26 – fotel
27 – tapczan/łóżko
28 – sofa
29 – ołtarz
30 – tabernakulum
31 – telewizor
32 – pralka
33 – suszarka
34 – zmywarka/wyparzarka
35 – mikrofalówka
36 – wieszak ubraniowy

POWIERZCHNIA UŻYTKOWA OGÓŁEM: 1928,72

Beata Czubkowska
Usługi Projektowe i Nadzory Budow
Puławy 06-100, ul. Nałęczowska 37
tel. kom. 877 262 223 603 2429

OBIEKT	Projekt Budowy Domu Pomocy Społecznej przy ul.Teofila Kwiatkowskiego w Puławach - dokończenie budynku "D" obiektu szpitala.	SKALA	BRANŻA Budowlana
ADRES	PUŁTUSK,ul.Teofila Kwiatkowskiego, ob.28 dz.nr ewid. 100,101,102,103,106/6,107/1,108/1.	1:100	NR RYS. 24.
TYTUŁ	TECHNOLOGIA - RZUT PARTERU		DATA 08.2015
PROJEKTANT I OPRACOWANIE	mgr inż.BEATA CZUBKOWSKA	nr Ew-9/98 i MAZ. 0243/POOK/07 spec.konstr-bud	
SPRAWDZAJĄCY	bud.LECH ŚLEPOWROŃSKI	Nr 558/98 f Spec.arch. i konstr-bud	