


## Załącznik nr 6.1 – rzeka Kolnica

(obręb 19 – Ostaszewo Wielkie i obręb 20 – Ostaszewo Włuski, gmina Grzy)

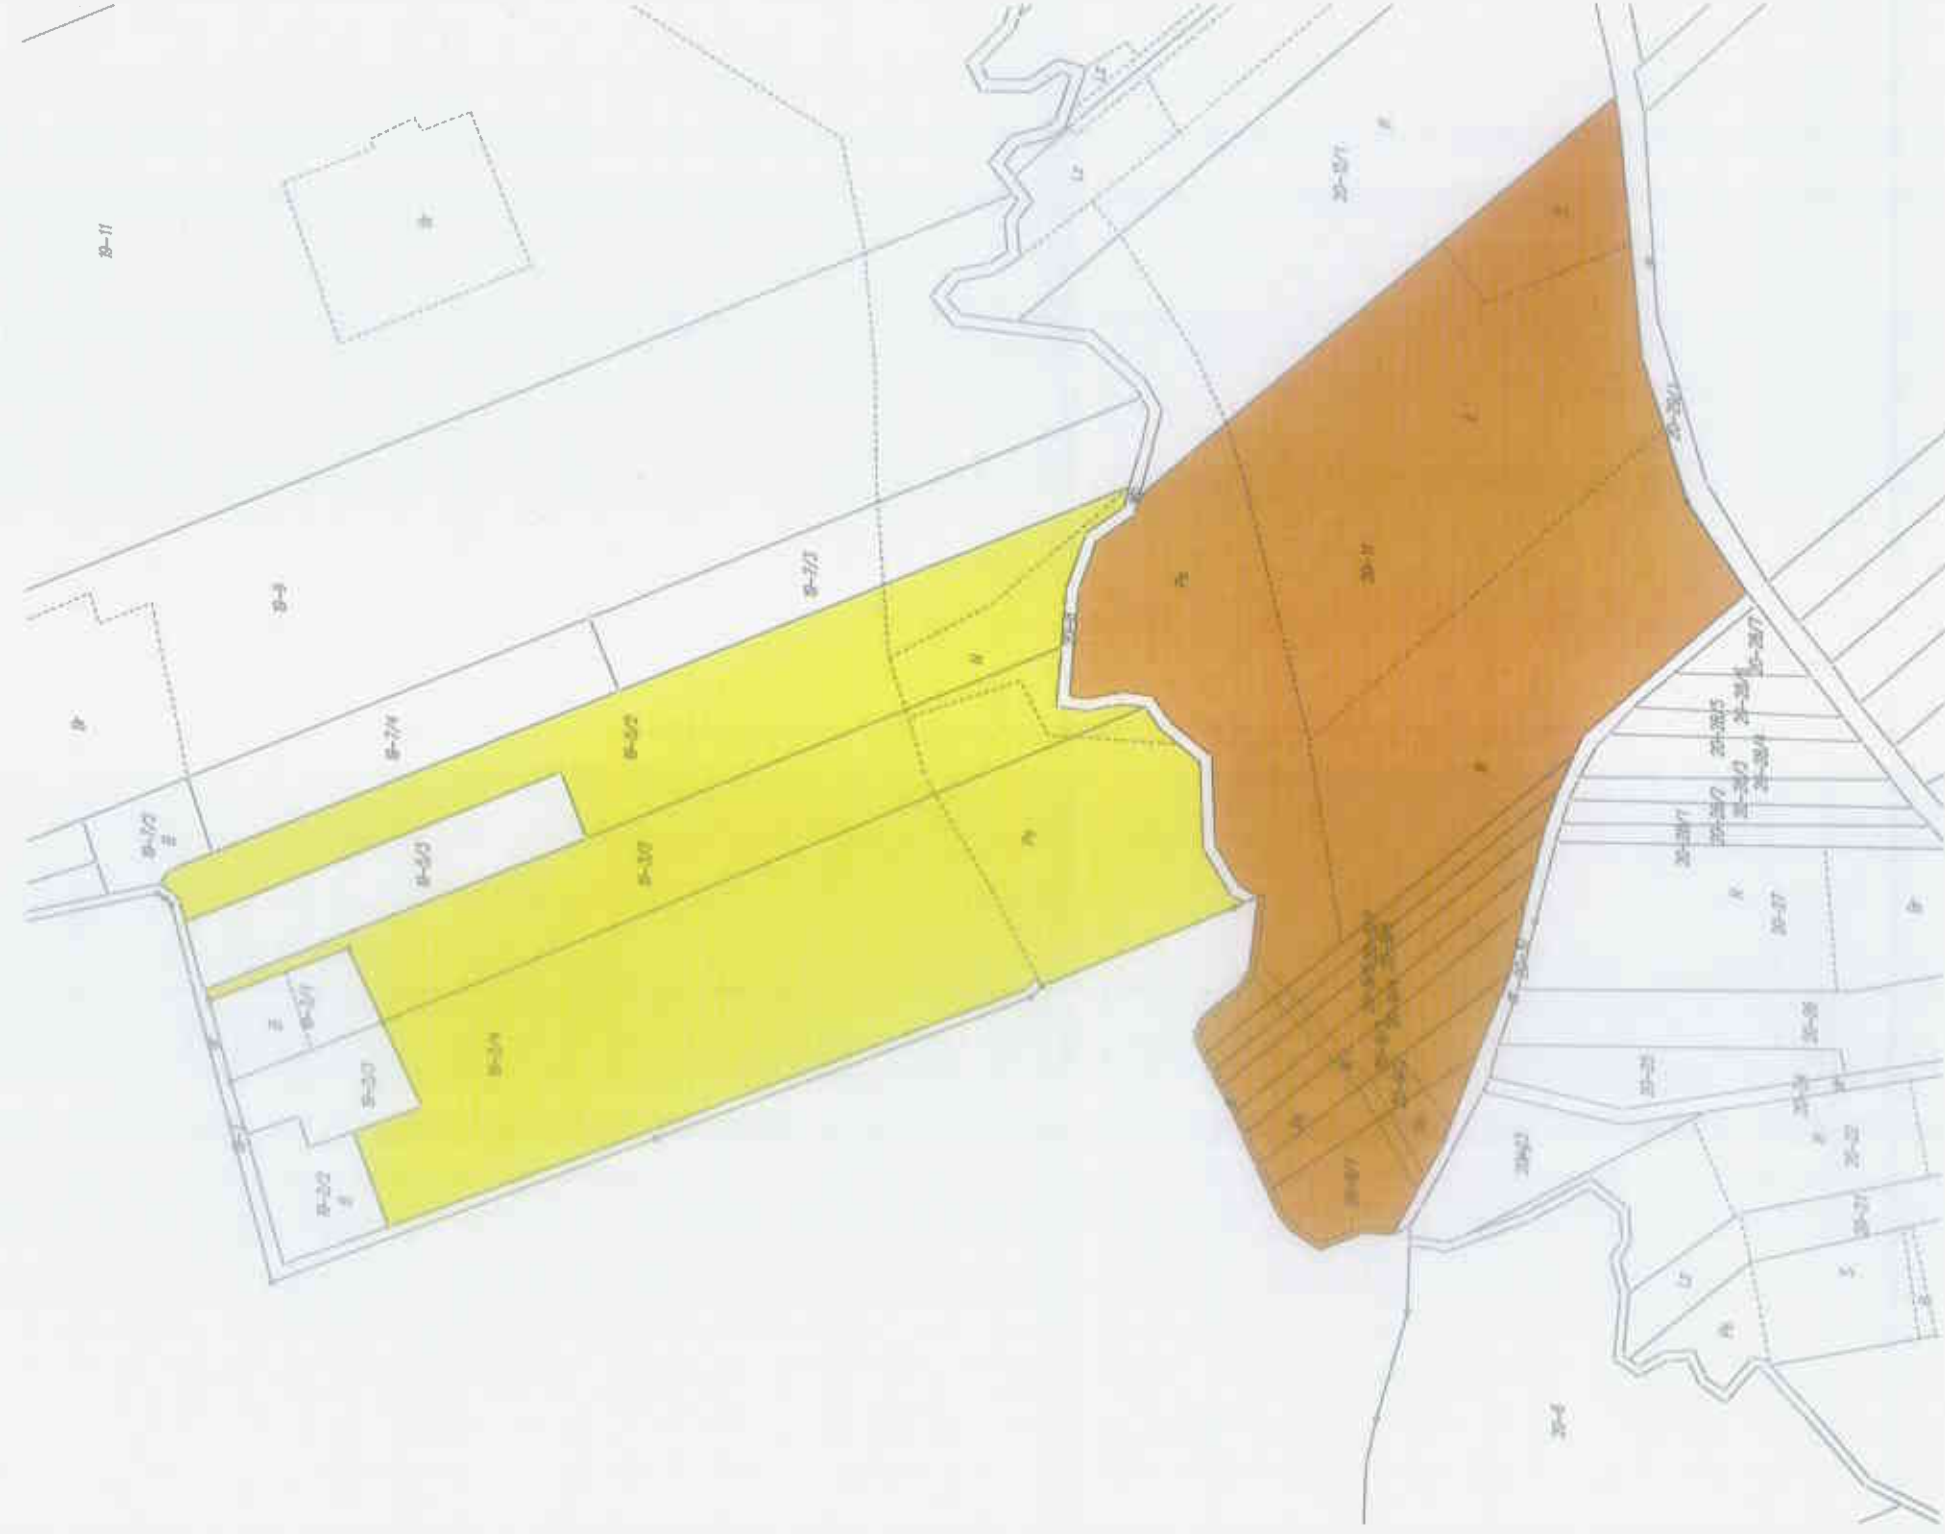

Objaśnienie:

-pomiar działek – (kolor żółty)

-podział i pomiar działek – (kolor pomarańczowy)