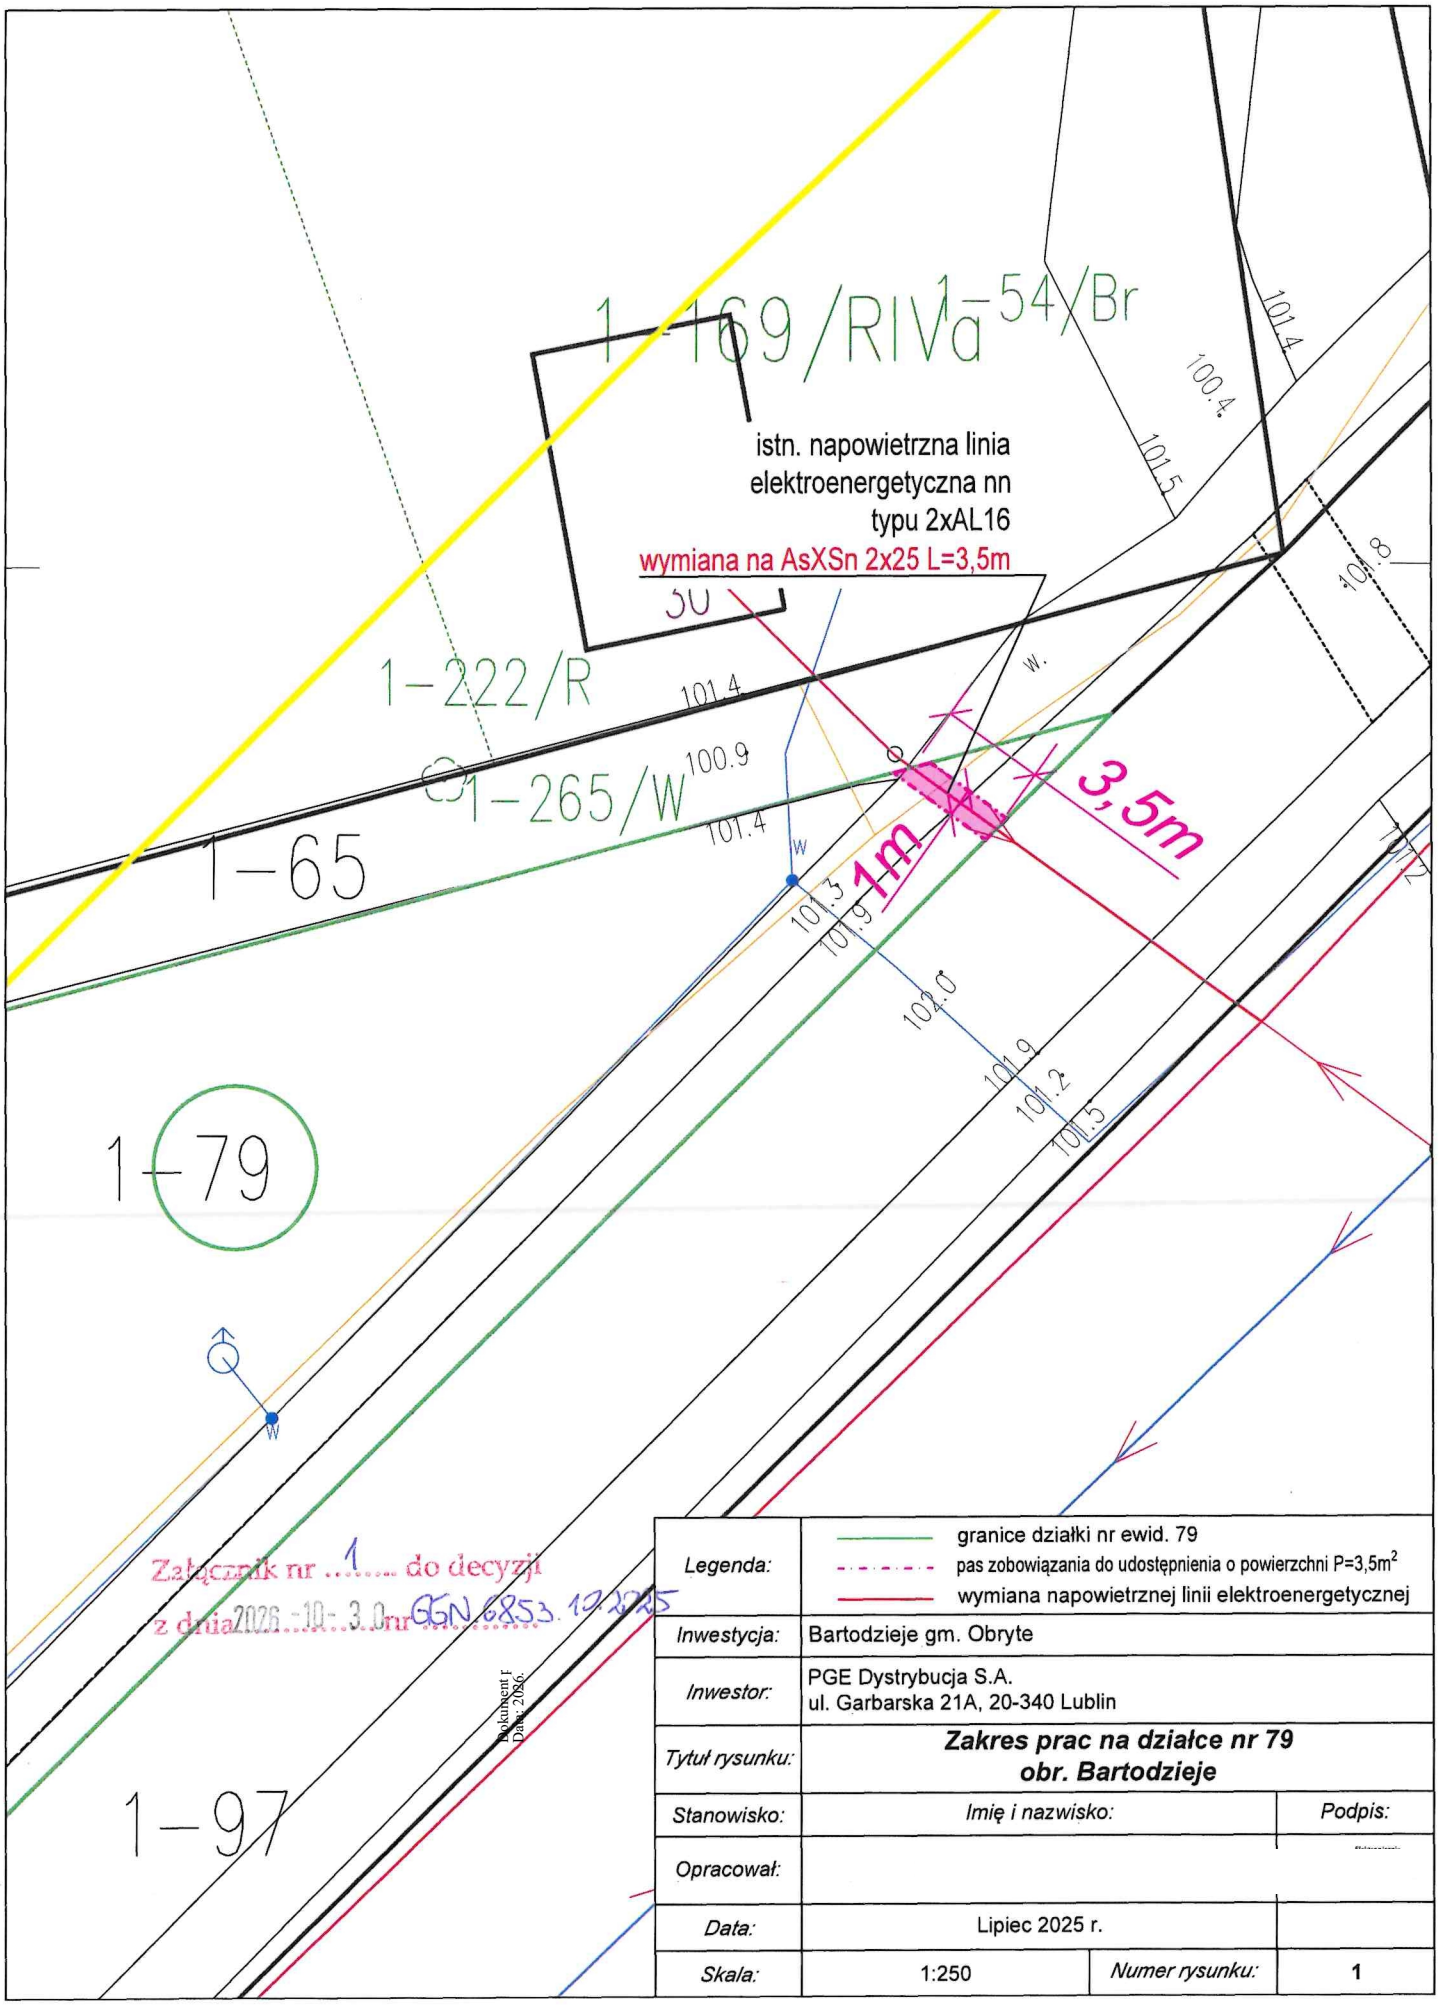


Załącznik nr ..1.... do decyzji
z dnia 2026 - 10 - 30 nr GGN.6853.12.2025

Dokument f
Data: 2026.

Legenda:	granice działki nr ewid. 79 pas zobowiązania do udostępnienia o powierzchni P=3,5m² wymiana napowietrznej linii elektroenergetycznej		
Inwestycja:	Bartodzieje gm. Obryte		
Inwestor:	PGE Dystrybucja S.A. ul. Garbarska 21A, 20-340 Lublin		
Tytuł rysunku:	***Zakres prac na działce nr 79 obr. Bartodzieje***		
Stanowisko:	*Imię i nazwisko:*		*Podpis:*
Opracował:			
Data:	Lipiec 2025 r.		
Skala:	1:250	*Numer rysunku:*	1