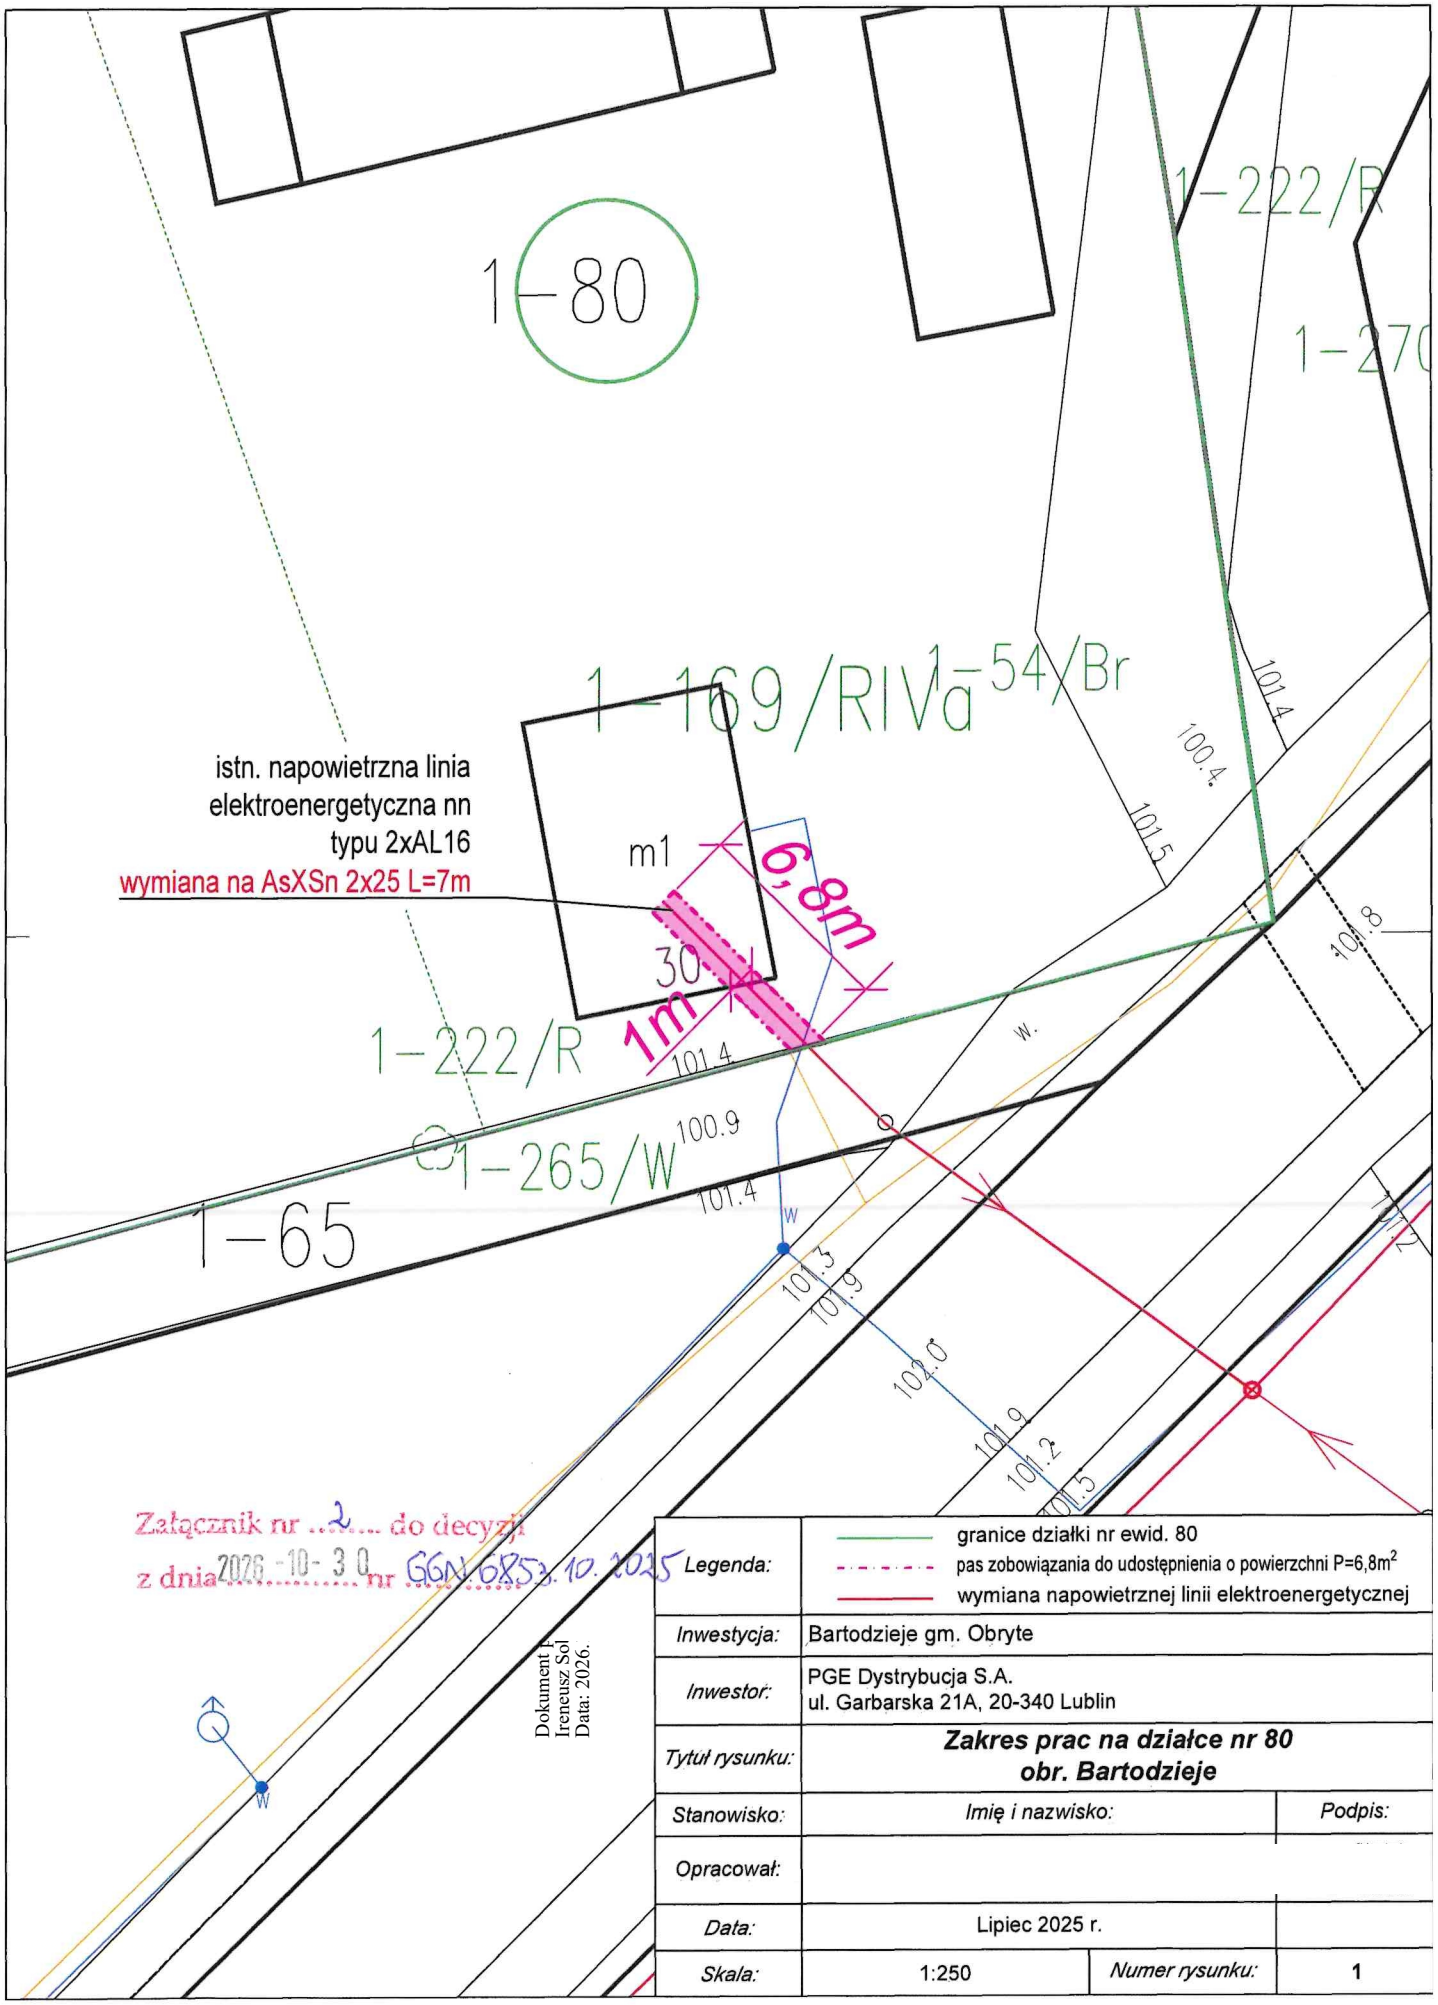


Załącznik nr ...2.... do decyzji
z dnia 2026 -10- 30 nr GGN.6853.10.2025

Dokument podpisał
Ireneusz Sol
Data: 2026.

Legenda:	granice działki nr ewid. 80 pas zobowiązania do udostępnienia o powierzchni P=6,8m² wymiana napowietrznej linii elektroenergetycznej		
Inwestycja:	Bartodzieje gm. Obryte		
Inwestor:	PGE Dystrybucja S.A. ul. Garbarska 21A, 20-340 Lublin		
Tytuł rysunku:	***Zakres prac na działce nr 80 obr. Bartodzieje***		
Stanowisko:	*Imię i nazwisko:*		*Podpis:*
Opracował:			
Data:	Lipiec 2025 r.		
Skala:	1:250	*Numer rysunku:*	1