
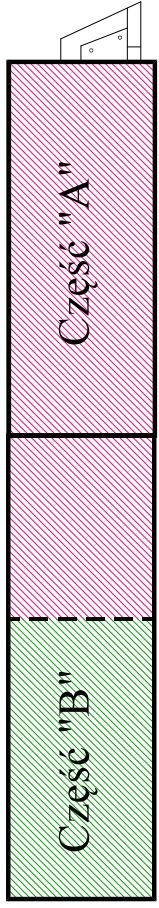
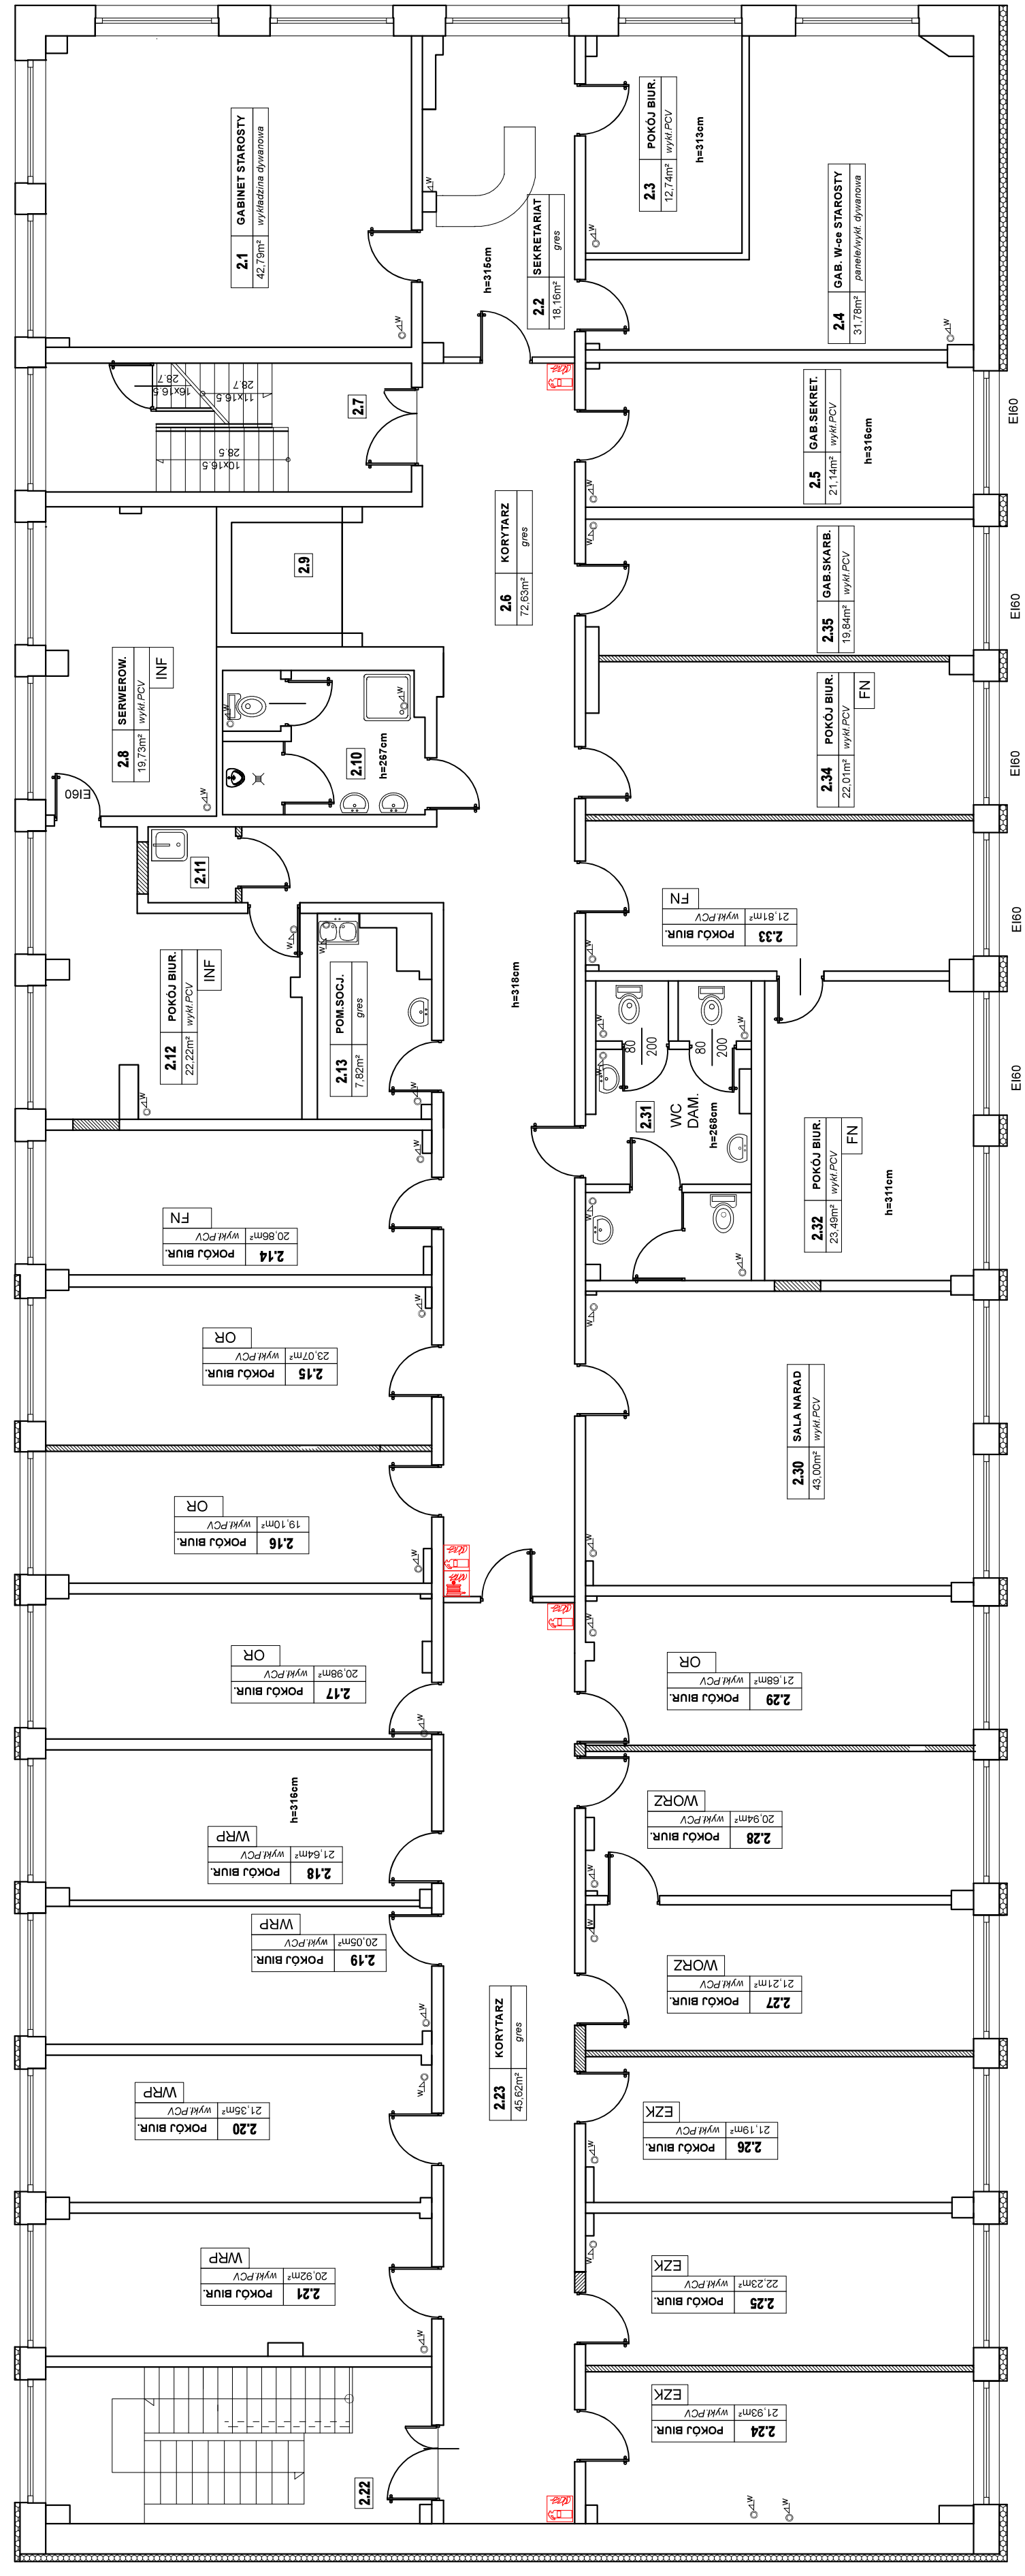


L.P.	Nazwa pomieszczenia	Powierzchnia
2.7	KL.SCHOD.	gres 8,90m <sup>2</sup>
2.9	WINDA	stal/wytkt.pcv 5,42m <sup>2</sup>
2.10	WC MIESKIE	gres 10,43m <sup>2</sup>
2.11	POM.PORZ.	gres 2,50m <sup>2</sup>
2.22	KL.SCHOD.	gres 11,28m <sup>2</sup>
2.31	WC DAMSKIE	gres 17,07m <sup>2</sup>

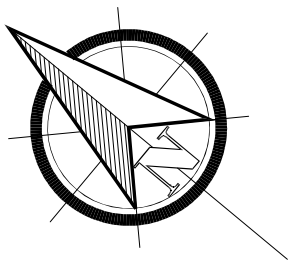

## RZUT I PIĘTRA - Część "A"

### Inwentaryzacja - Skala 1:100

Nazwa rys.	RZUT I PIĘTRA - inwentaryzacja - Część "A"	Nr rys.	1 - 03
Nazwa inwestycji:	PRZEBUDOWA BUDYNKU STAROSTWA POWIATOWEGO W PULTUSKU WRAZ Z INFRASTRUKTURĄ TECHNICZNĄ W RAMACH ZADANIA INWESTYCYJNEGO "MODERNIZACJA BUDYNKU URZĘDU STAROSTWA POWIATOWEGO W PULTUSKU"	Adres inwestycji:	ul. Marii Skłodowskiej Curie 11, 06-100 Pultusk działka nr 26/10, 26/12, 26/13 jedn. ewid. 142404_4 Pultusk, 0024 Pultusk
Biuro Architektoniczne Budowlane	Mirosław Grzyb	Investor:	Powiat Pultuski ul. Marii Skłodowskiej Curie 11, 06-100 Pultusk
07 - 410 Ostrołęka ul. Kilińskiego 32a tel. (29) 764 57 99		Specjalność:	projekt techniczny
		Skala:	1:100
		Upr.:	Podpis
		arch.-konstr.	192208.7938808
		arch.	MA/2817
		arch.	7/M/00002012
		arch.	MA/00012000/10
		Data:	01.2022r.

Zespół projektowy:  
mgr inż. Mirosław Grzyb  
mgr inż. arch. Ewa Kuklińska-Kiwak  
Projektant arch.: mgr inż. arch. Patryk Brzostek  
Sprawdzający arch.: inż. Liliana Fuksiska  
Asystent proj.: inż. Liliana Fuksiska