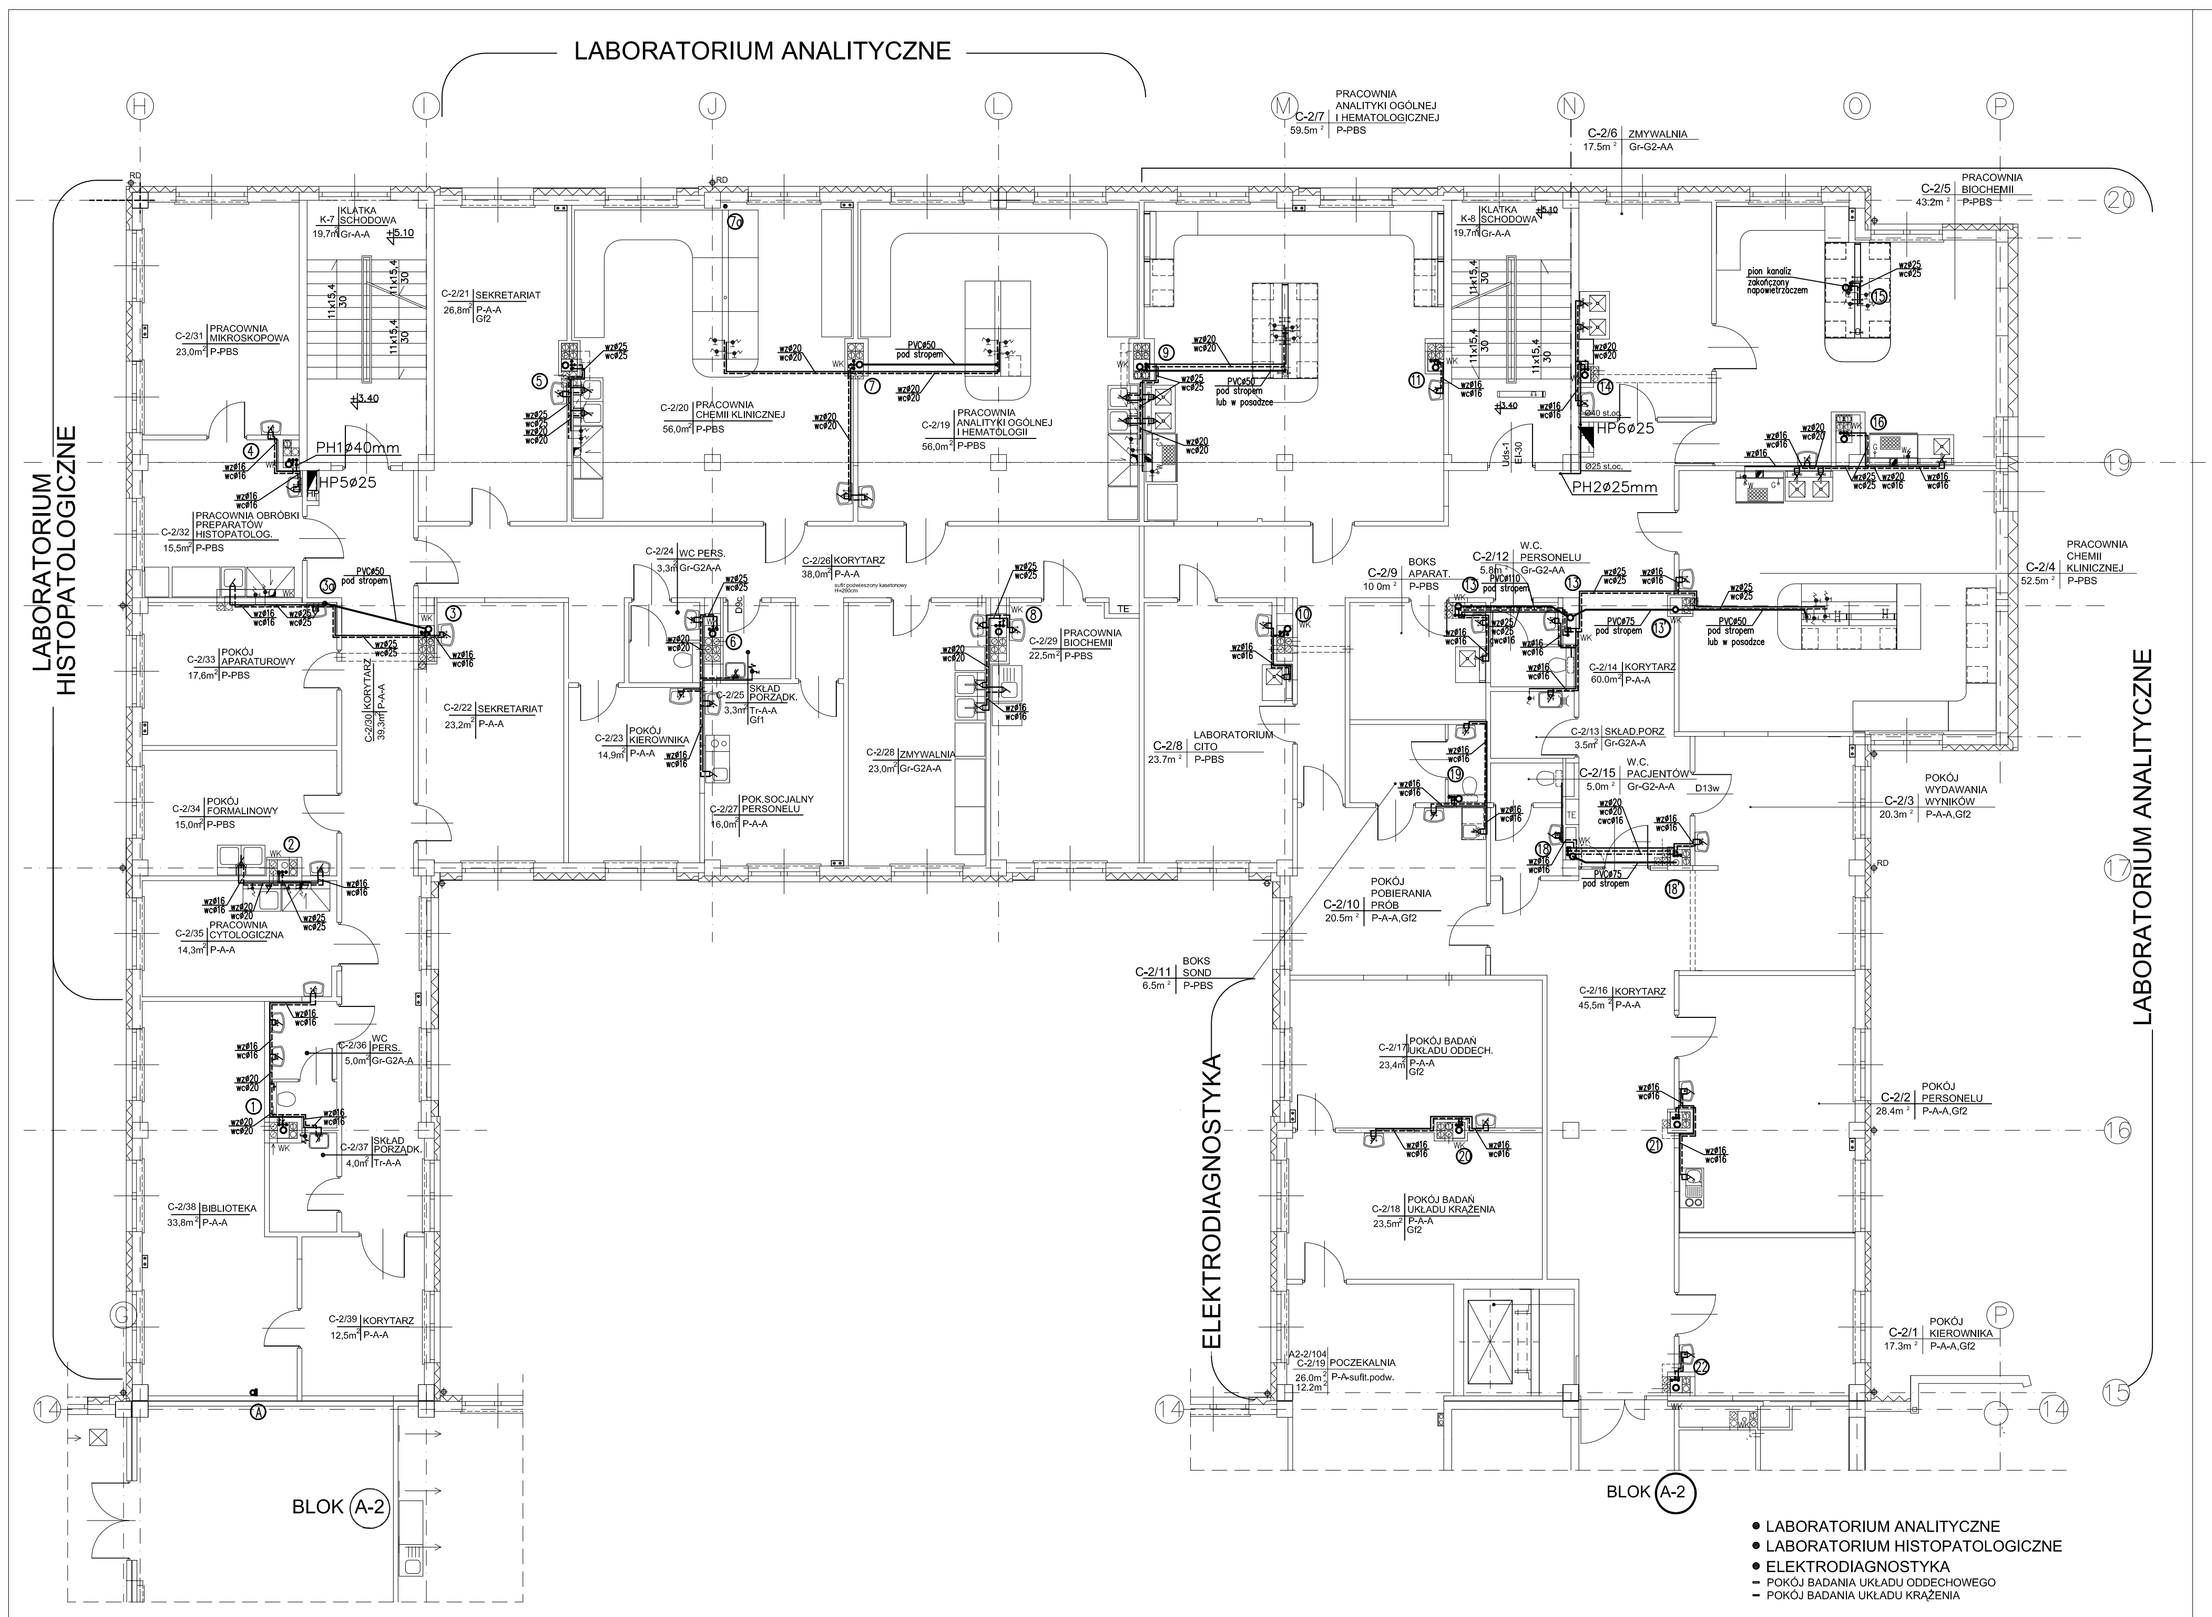

- LABORATORIUM ANALITYCZNE
- LABORATORIUM HISTOPATOLOGICZNE
- ELEKTRODIAGNOSTYKA
  - POKÓJ BADANIA UKŁADU ODDECHOWEGO
  - POKÓJ BADANIA UKŁADU KRĄŻENIA

Uwaga:

1) instalacje: wody zimnej, ciepłej i cyrkulacji wykonać z rur plastikowych
2) instalacje p/poż. wykonać z rur stalowych podwójnie ocynkowanych
3) instalacja kanalizacji sanitarnej:
- poziomy w piwnicy instalacyjnej z rur PVC kielichowych
- piony wykonać z rur PVC kielichowych śr.110 mm
- piony w poziomie parteru wyposażyć w rewizje wyczystne
- piony wyprowadzić ponad dach i zaopatrzyć w rury wywiewne śr. 160 mm PVC
- podejścia do przyborów sanitarnych w obrębie tej samej kondygn. oraz w stropach podwieszonych wykonać z rur PVC kielichowych
- półpiony odpowietrzać do najbliższego pionu
4) wszystkie instalacje wykonać jako kryte. Piony wodne i kanalizacyjne usytuowane w miejscach nietypowych obudować zgodnie z wytycznymi architektury.
5) Urządzenia technologiczne podłączać do instalacji wod.-kan. zgodnie z wytycznymi projektu technologii oraz dokumentacją techniczno-ruchową urządzenia
6) Zawory hydrantowe na kondygnacjach innych niż piwnica Dn25 mm w szafkach wnękowych typ HW-25W z wężem dług. 30 mb

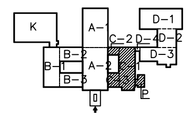

RZUT I PIĘTRA BLOK C

PRACOWNIA ARCHITEKTONICZNA im. arch. K. GUTKOWSKIEJ		
RESTRUKTURYZACJA BUDOWANEGO SZPITALA POWIATOWEGO W PUŁTUSKU		
PROJEKT BUDOWLNY - WYKONAWCZY - INSTALACJA WOD-KAN BLOK "C" RZUT I PIĘTRA		
autorzy : mgr inż. Arkadiusz Kępczyński mgr inż. Tadeusz Kokosza		
data: 08.2005 r	skala : 1:100	nr rys.: 4