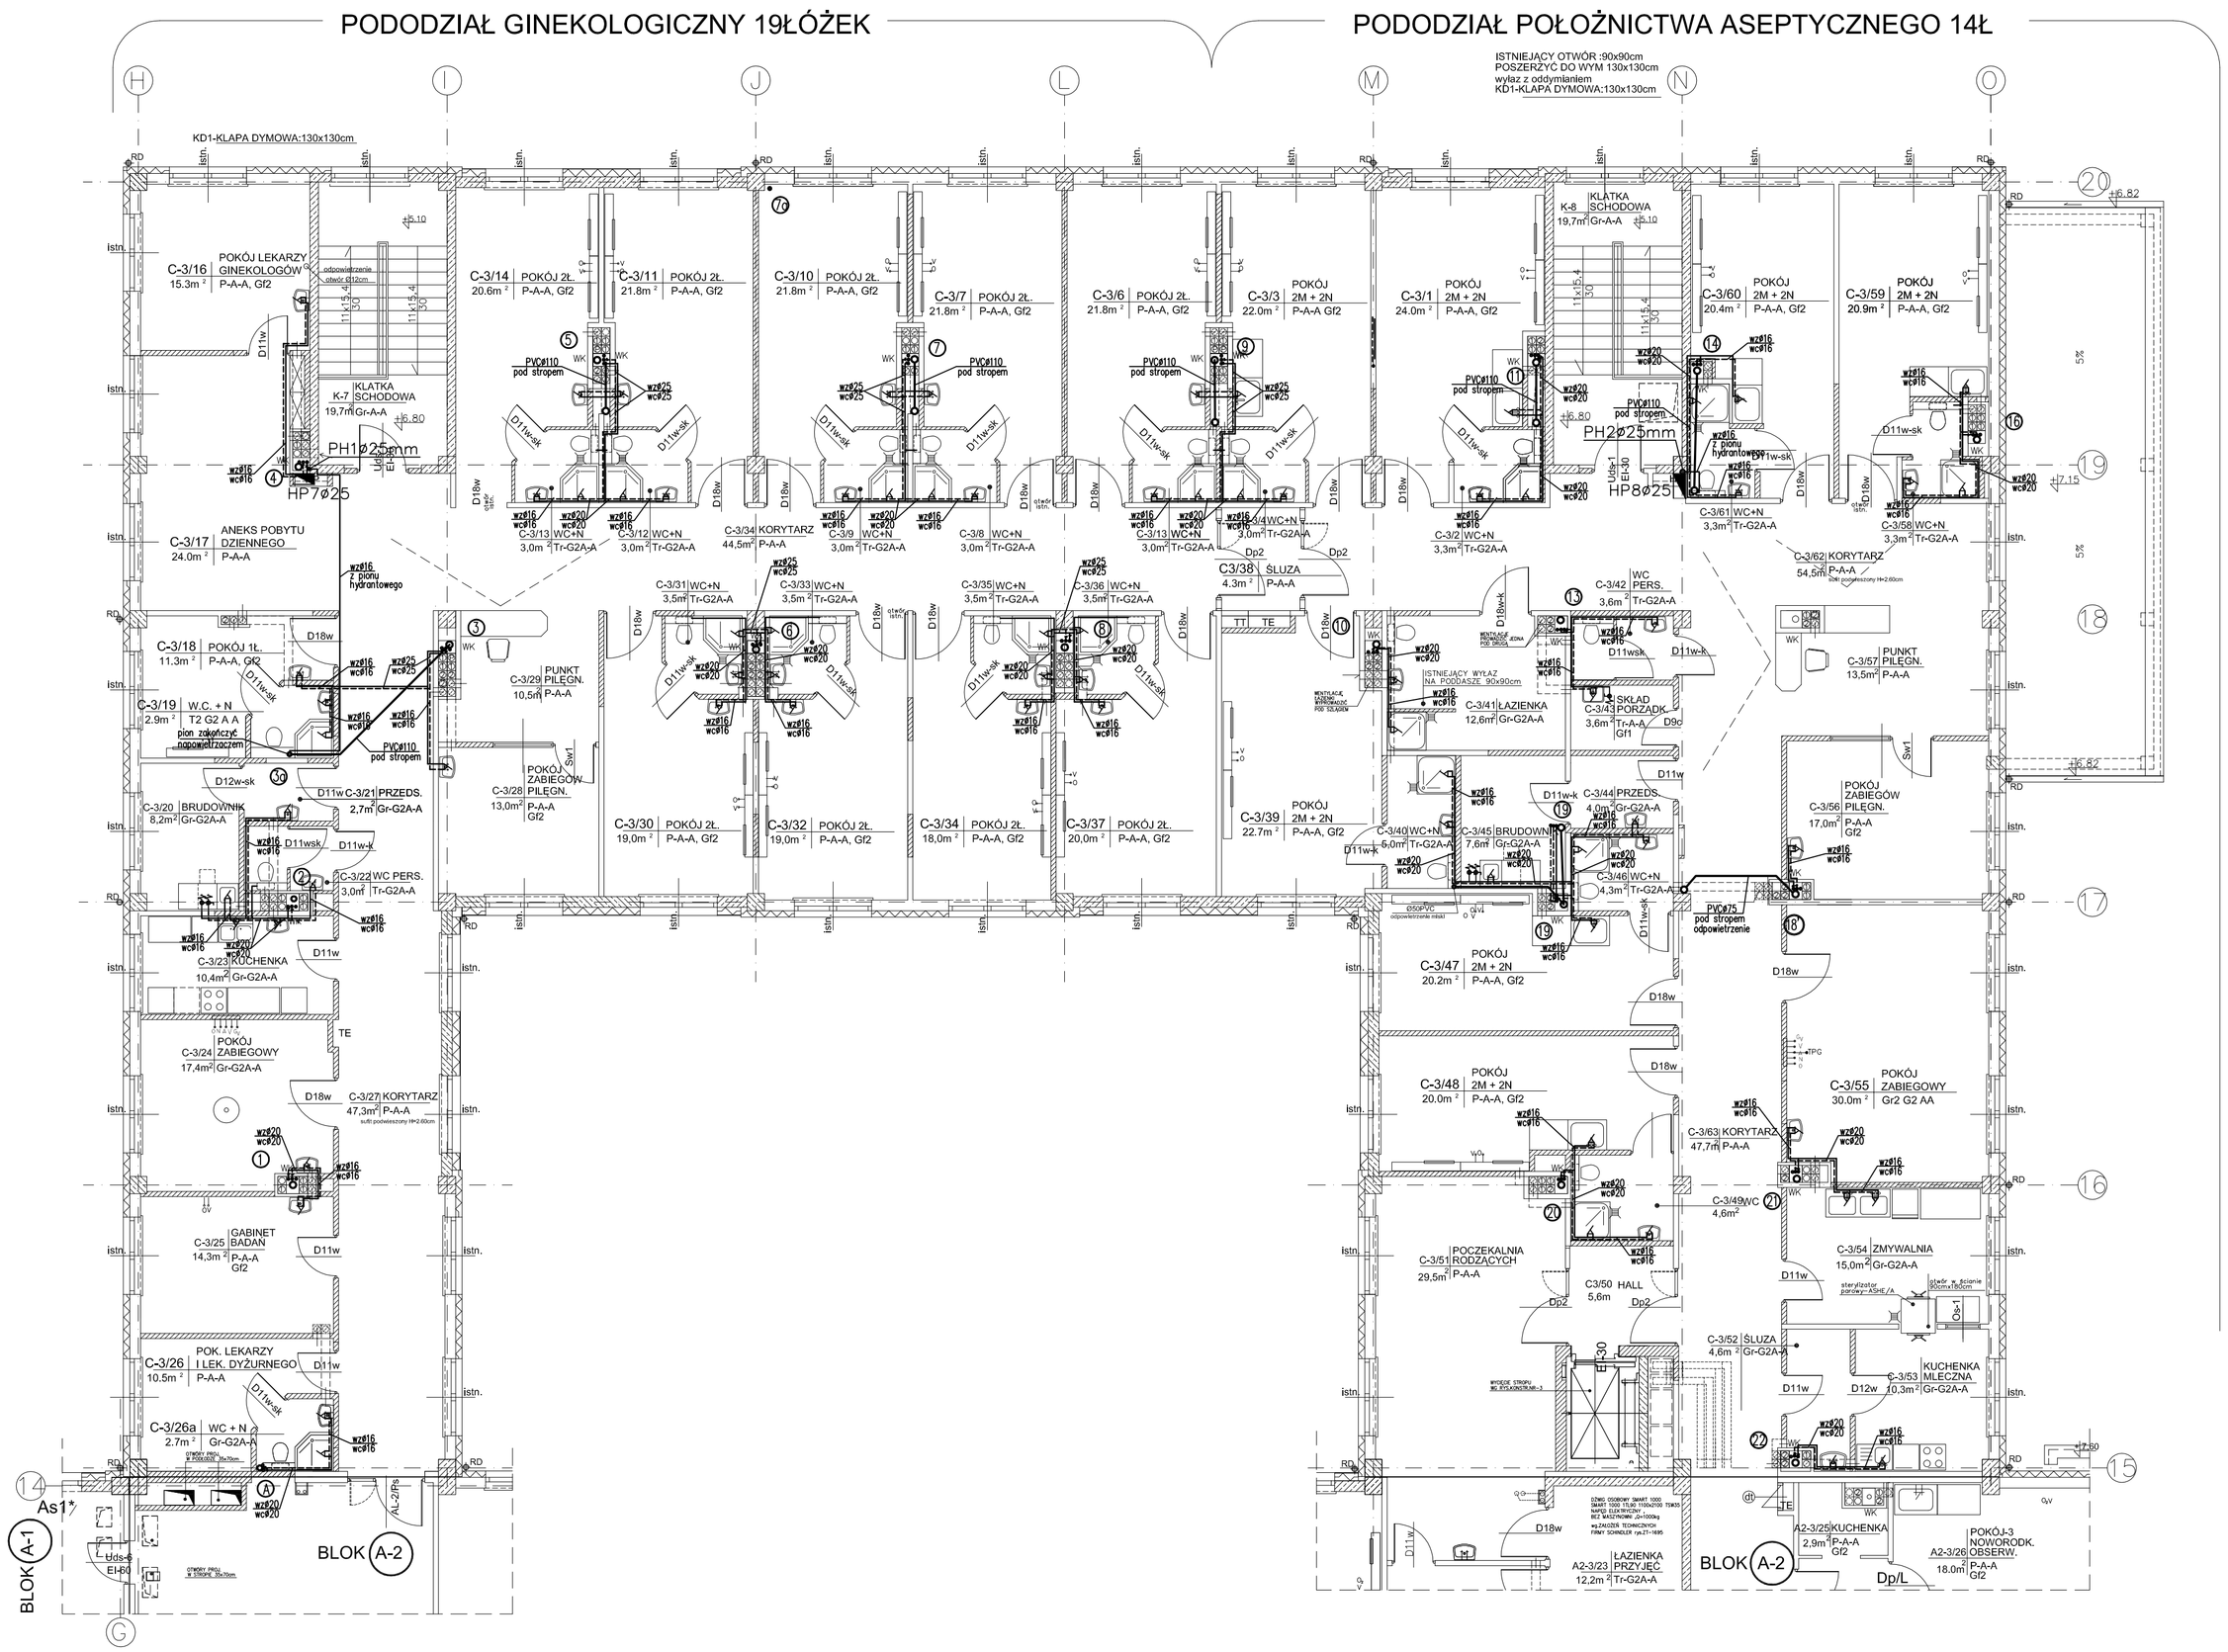
PODODZIAŁ GINEKOLOGICZNY 19ŁÓŻEK
PODODZIAŁ POŁOŻNICTWA ASEPTYCZNEGO 14Ł
ISTNIEJĄCY OTWÓR :90x90cm
POSZERZYĆ DO WYM 130x130cm
wylaz z oddymianiem
KD1-KLAPA DYMOWA:130x130cm
KD1-KLAPA DYMOWA:130x130cm
C-3/16 POKÓJ LEKARZY GINEKOLOGÓW 15.3m² P-A-A, Gf2
C-3/17 ANEKS POBYTU DZIENNEGO 24.0m² P-A-A
C-3/18 POKÓJ 1L. 11.3m² P-A-A, Gf2
C-3/19 W.C. + N 2.9m² T2 G2 A A
C-3/20 BRUDOWNIK 8.2m² Gr-G2A-A
C-3/21 PRZEDS. 2.7m² Gr-G2A-A
C-3/22 WC PERS. 3.0m² Tr-G2A-A
C-3/23 KUCHENKA 10.4m² Gr-G2A-A
C-3/24 POKÓJ ZABIEGOWY 17.4m² Gr-G2A-A
C-3/25 GABINET BADAN 14.3m² P-A-A Gf2
C-3/26 POK. LEKARZY I LEK. DYŻURNEGO 10.5m² P-A-A
C-3/26a WC + N 2.7m² Gr-G2A-A
C-3/27 KORYTARZ 47.3m² P-A-A
C-3/28 POKÓJ ZABIEGOWY 13.0m² P-A-A Gf2
C-3/29 PUNKT PILĘGN. 10.5m² P-A-A
C-3/30 POKÓJ 2L. 19.0m² P-A-A, Gf2
C-3/31 WC+N 3.5m² Tr-G2A-A
C-3/32 POKÓJ 2L. 19.0m² P-A-A, Gf2
C-3/33 WC+N 3.5m² Tr-G2A-A
C-3/34 POKÓJ 2L. 18.0m² P-A-A, Gf2
C-3/35 WC+N 3.5m² Tr-G2A-A
C-3/36 WC+N 3.5m² Tr-G2A-A
C-3/37 POKÓJ 2L. 20.0m² P-A-A, Gf2
C-3/38 ŚLUZA 4.3m² P-A-A
C-3/39 POKÓJ 2M + 2N 22.7m² P-A-A, Gf2
C-3/40 WC+N 6.0m² Tr-G2A-A
C-3/41 ŁAZIENKA 12.6m² Gr-G2A-A
C-3/42 WC PERS. 3.6m² Tr-G2A-A
C-3/43 SKŁAD PORZĄDK. 3.6m² Tr-A-A
C-3/44 PRZEDS. 4.0m² Gr-G2A-A
C-3/45 BRUDOWNIK 7.6m² Gr-G2A-A
C-3/46 WC+N 4.3m² Tr-G2A-A
C-3/47 POKÓJ 2M + 2N 20.2m² P-A-A, Gf2
C-3/48 POKÓJ 2M + 2N 20.0m² P-A-A, Gf2
C-3/49 WC 4.6m²
C-3/50 HALL 5.6m
C-3/51 POCZEKALNIA RODZICÓW 29.5m² P-A-A
C-3/52 ŚLUZA 4.6m² Gr-G2A-A
C-3/53 KUCHENKA MLECZNA 10.3m² Gr-G2A-A
C-3/54 ZMYWALNIA 15.0m² Gr-G2A-A
C-3/55 POKÓJ ZABIEGOWY 30.0m² Gr2 G2 AA
C-3/56 POKÓJ ZABIEGÓW PILĘGN. 17.0m² P-A-A Gf2
C-3/57 PUNKT PILĘGN. 13.5m² P-A-A
C-3/58 WC+N 3.3m² Tr-G2A-A
C-3/59 POKÓJ 2M + 2N 20.9m² P-A-A, Gf2
C-3/60 POKÓJ 2M + 2N 20.4m² P-A-A, Gf2
C-3/61 WC+N 3.3m² Tr-G2A-A
C-3/62 KORYTARZ 54.5m² P-A-A
C-3/63 KORYTARZ 47.7m² P-A-A
A2-3/23 ŁAZIENKA PRZYJĘĆ. 12.2m² Tr-G2A-A
A2-3/25 KUCHENKA 2.9m² P-A-A Gf2
A2-3/26 POKÓJ-3 NOWORODK. OBSERW. 18.0m² P-A-A Gf2
K-7 KLATKA SCHODOWA 19.7m² Gr-A-A
K-8 KLATKA SCHODOWA 19.7m² Gr-A-A
PH1225mm
PH2225mm
HP7Ø25
HP8Ø25
BLOK A-1
BLOK A-2
D18w
D11w
D11w-sk
D12w-sk
D12w
Dp2
Dp/L
Dp/S
TE
TT
WK
PVC#110 pod stropem
PVC#75 pod stropem odpowietrznie
wz#16 wz#16
wz#20 wz#20
wz#25 wz#25
ISTNIEJĄCY WYŁAZ NA PODDASZE 90x80cm
ISTNIEJĄCY WYŁAZ NA PODDASZE 90x90cm
ISTNIEJĄCY WYŁAZ NA PODDASZE 80x80cm
ISTNIEJĄCY WYŁAZ NA PODDASZE 70x70cm
istn.
RD
+5.10
+5.80
+6.82
+7.10
+7.15
+7.30
5%
Uwaga:
1) instalacje: wody zimnej, ciepłej i cyrkulacji wykonać z rur plastikowych
2) instalację p/poż. wykonać z rur stalowych podwójnie ocynkowanych
3) instalacja kanalizacji sanitarnej:
–poziomy w piwnicy instalacyjnej z rur PVC kielichowych
–piony wykonać z rur PVC kielichowych śr.110 mm
–piony w poziomie parteru wyposażyć w rewizje wyczystne
–piony wyprowadzić ponad dach i zaopatrzyć w rury wywiewne śr. 160 mm PVC
–podejścia do przyborów sanitarnych w obrębie tej samej kondygn. oraz w stropach podwieszanych wykonać z rur PVC kielichowych
–półpiony odpowietrzać do najbliższego pionu
4) wszystkie instalacje wykonać jako kryte. Piony wodne i kanalizacyjne usytuowane w miejscach nietypowych obudować zgodnie z wytycznymi architektury.
5) Urządzenia technologiczne podłączać do instalacji wod.–kan. zgodnie z wytycznymi projektu technologii oraz dokumentacją techniczno–ruchową urządzenia
6) Zawory hydrantowe na kondygnacjach innych niż piwnica Dn25 mm w szafkach wnękowych typ HW–25W z wężem dług. 30 mb
RZUT
II PIĘTRA
BLOK C
PRACOWNIA ARCHITEKTONICZNA im. arch. K. GUTKOWSKIEJ
RESTRUKTURYZACJA BUDOWANEGO SZPITALA POWIATOWEGO W PUŁTUSKU
PROJEKT BUDOWLNY – WYKONAWCZY – INSTALACJA WOD–KAN BLOK "C" RZUT II PIĘTRA
autorzy : mgr inż. Arkadiusz Kępczyński
mgr inż. Tadeusz Kokosza
data: 08.2005 r
skala : 1:100
5