



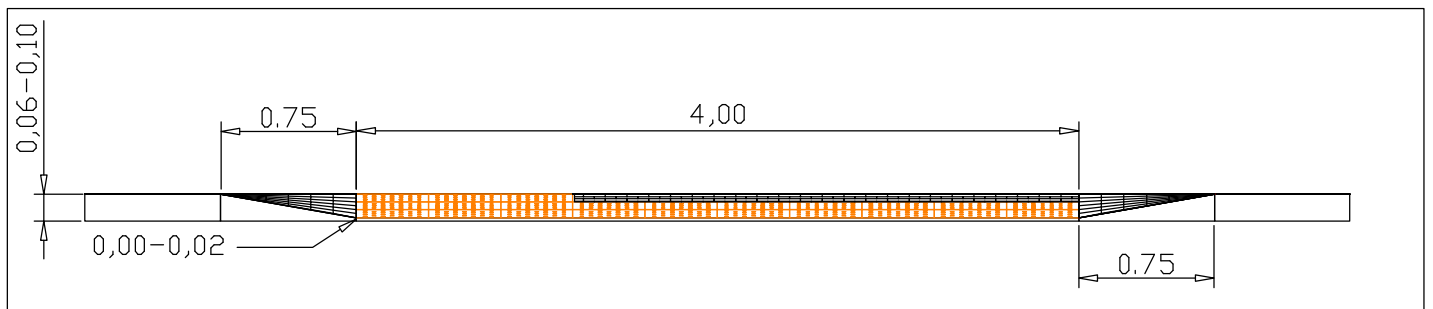

KOLOREM BRĄZOWYM OZNACZONO NAWIERZCHNIĘ "DOTYKOWĄ" CHARAKTERYZUJĄCĄ SIĘ WYCZUWALNĄ FAKTURĄ.

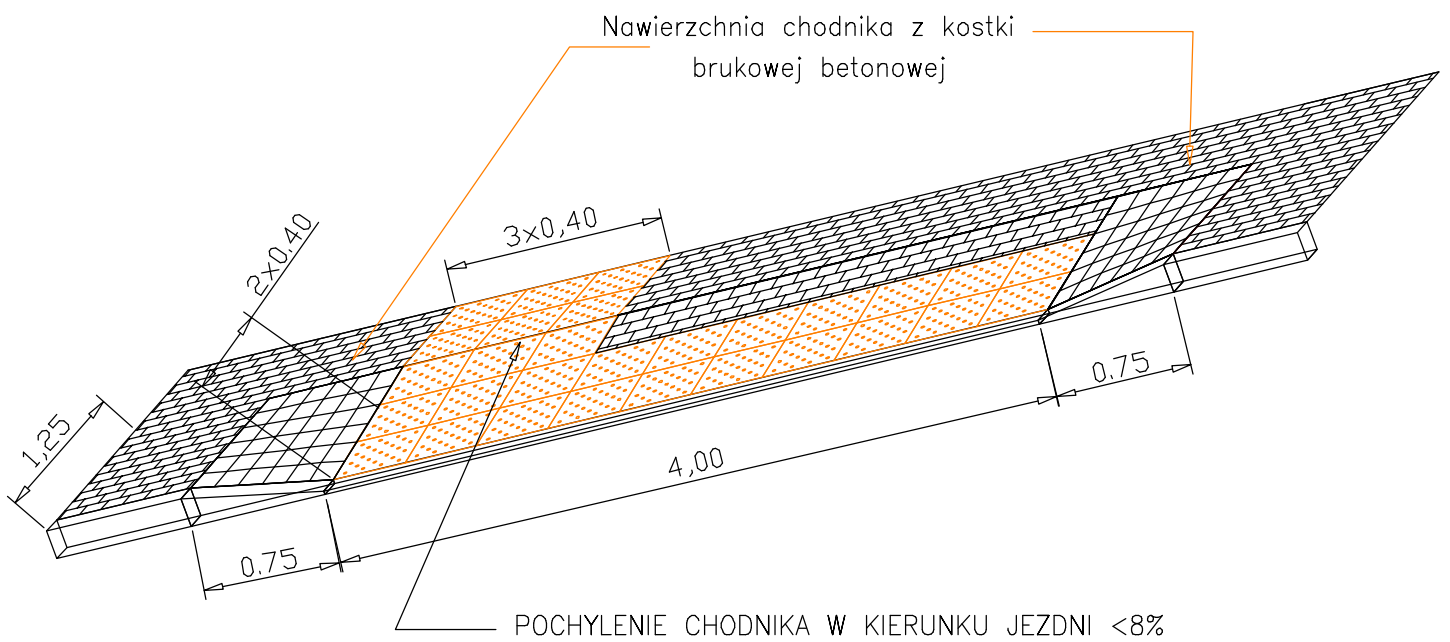

PROJEKT WYKONAWCZY

Obiekt: PRZEBUDOWA DP W M. ZATORY

Rysunek: RAMPA NA PRZEJŚCIU DLA PIESZYCH

Projektował:	Uprawnienia:	Nr rysunku:	Skala:
L. Klicki	7342/Cie-19/93	8	schemat