RYSUNEK PUSZKI ELEKTR. WBUDOWANEJ W ŚCIANĘ

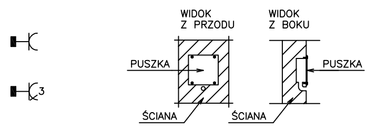

U W A G A !!!

Wymiary podane w (cm)
Przewidzieć uziemienie dla mebli i urządzeń PA – wyrównanie potencjałów – listwa uziemiająca
H–wysokość przyłączy (cm) liczona od górnej krawędzi gotowej posadzki
Przewidzieć otwór montażowy do wprowadzenia urządzeń
Przewidzieć gniazda do celów porządkowych
Przyłącza mediów traktować jako wytyczne dla branż projektowych
Przewidzieć wzmocnienia ścienne dla mebli i urządzeń wiszących
Wszystkie odpływy kanalizacyjne do urządzeń technologicznych powinny być zasyfonowane
Należy koniecznie przewidzieć system wentylacji dla pomieszczeń kuchennych, w których będą pracować urządzenia gastronomiczne. Ma on zapewnić utrzymanie w tych pomieszczeniach temperatury na poziomie max 32°C oraz wilgotności max 60%.

DOMIAR PRZYŁĄCZA INSTALACJI ELEKTRYCZNEJ

DOMIAR PRZYŁĄCZA WOD.–KAN.

DOMIARY RUSZTÓW PODŁOGOWYCH

O Z N A C Z E N I A :

- WODA ZIMNA
- WODA CIEPŁA
- WODA ZIMNA UZDATNIONA
- ODPŁYW
- KRATKA ŚCIEKOWA
- KRAN ZE ZŁĄCZKĄ DO WĘŻA
- GNIAZDO WTYKOWE 1–FAZOWE (przewód 3–żyłowy)
- GNIAZDO WTYKOWE 3–FAZOWE (przewód 5–żyłowy)
- PRZYŁĄCZE HERMETYCZNE ELEKTRYCZNE 1–FAZOWE (PUSZKA Z LISTWĄ ZACISKOWĄ WBUDOWANA W ŚCIANĘ)
- PRZYŁĄCZE HERMETYCZNE ELEKTRYCZNE 3–FAZOWE (PUSZKA Z LISTWĄ ZACISKOWĄ WBUDOWANA W ŚCIANĘ)
- PODEJŚCIE ELEKTRYCZNE JEDNO FAZOWE (WYPUST Z PODŁOGI W OSŁONIE (h=5cm) +2m ZAPAS KABLA) PRZEWÓD ELEKTRYCZNY TYPU ELASTYCZNA LINKA
- PODEJŚCIE ELEKTRYCZNE TRZY FAZOWE (WYPUST Z PODŁOGI W OSŁONIE (h=5cm) +2m ZAPAS KABLA) PRZEWÓD ELEKTRYCZNY TYPU ELASTYCZNA LINKA
- PODEJŚCIE ELEKTRYCZNE JEDNO FAZOWE (WYPUST ZE ŚCIANY W OSŁONIE GUMOWEJ +1.5m ZAPAS KABLA) PRZEWÓD ELEKTRYCZNY TYPU ELASTYCZNA LINKA
- PODEJŚCIE ELEKTRYCZNE TRZY FAZOWE (WYPUST ZE ŚCIANY W OSŁONIE GUMOWEJ +1.5m ZAPAS KABLA) PRZEWÓD ELEKTRYCZNY TYPU ELASTYCZNA LINKA
- WYPUST Z SUFITU (+ 2m ZAPAS KABLA) JEDNO FAZOWE PRZEWÓD ELEKTRYCZNY TYPU ELASTYCZNA LINKA
- WYPUST Z SUFITU (+ 2m ZAPAS KABLA) TRZY FAZOWE PRZEWÓD ELEKTRYCZNY TYPU ELASTYCZNA LINKA
- WYŁĄCZNIK JEDNOFAZOWY
- WYŁĄCZNIK TRÓJFAZOWY
- GAZ
- ZAWÓR "A" WODA DO URZĄDZEŃ PO ZMIĘKCZENIU PRZEZ STACJĘ UZD.

SCHEMAT WOD. - KAN.
Dla umywalek, zlewów i basenów

UMYWALKA

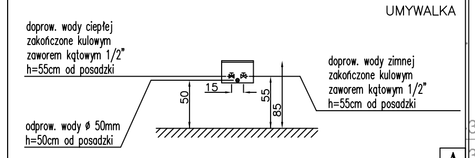

A

ZLEW

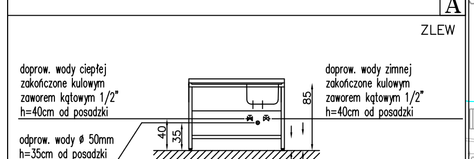

B

BASEN

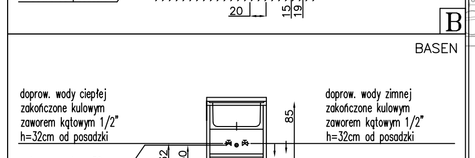

C

ZLEW/BASEN Z ELIMINATOREM ODPADKÓW

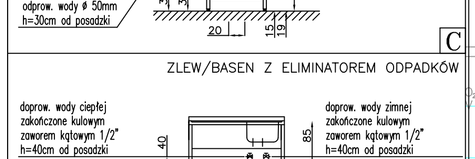

D

KRAN ZE ZŁĄCZKĄ DO WĘŻA

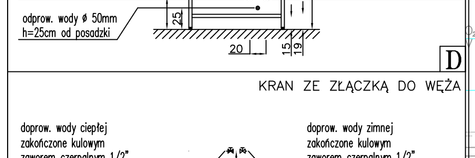

E

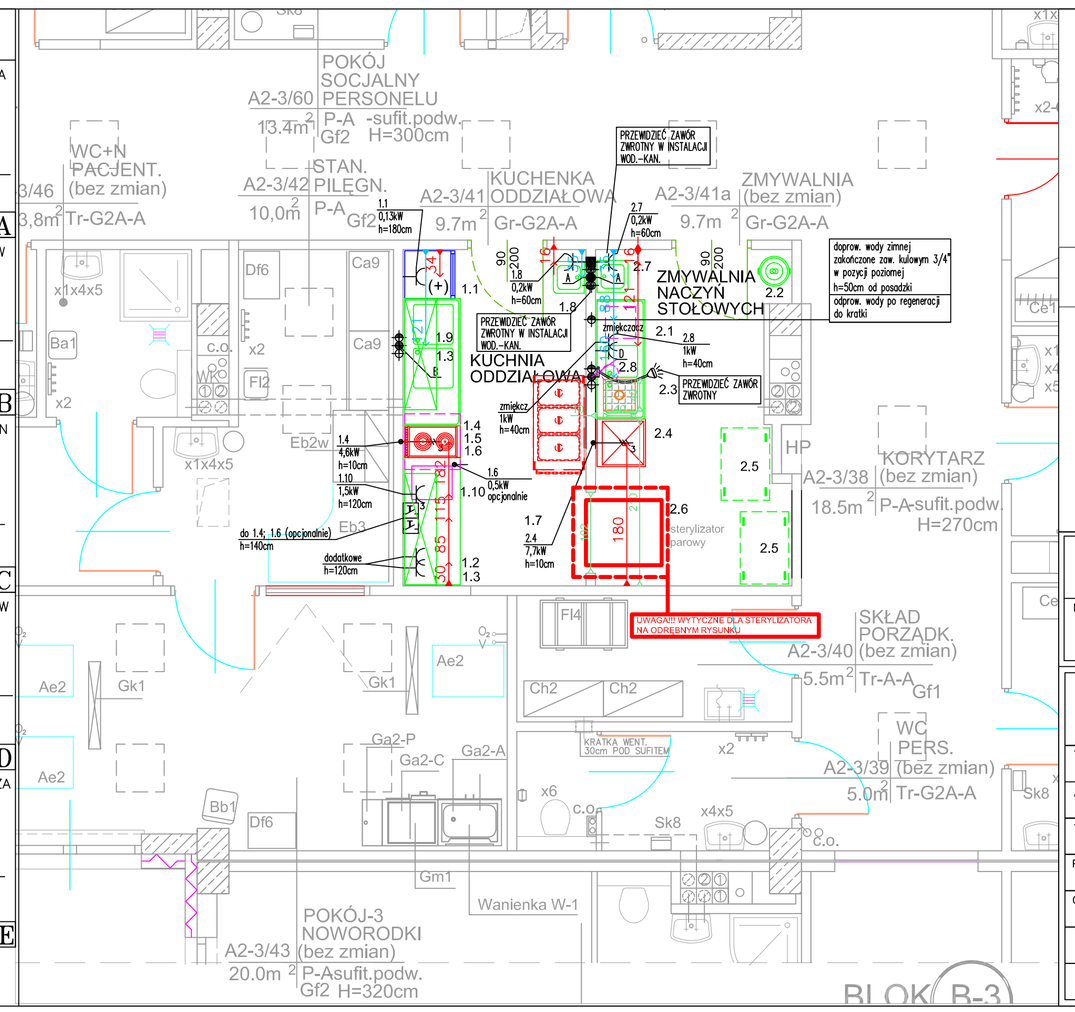

RZUT OGÓLNY

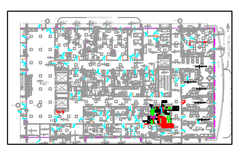

Nr.	Zmiana	Data
1	Zmiana: Zamiana trzonu kuchennego 4–płytowego na trzon 2–płytowy oraz dostawienie kuchenki mikrofalowej.	Data: 14.10.2008

GERONA
02–884 Warszawa, ul. Putawska 426 Tel. (22) 336 90 00,

Temat: Szpital Powiatowy w Pułtusku Blok żywienia	Branża: Technologia
Adres: Szpital Powiatowy w Pułtusku ul. Piaskowa	Faza: P.T.
Treść: WYTYCZNE DLA BRANŻ kuchenka oddziałowa – BLOK "A2"	Skala: 1:50
Projektował: mgr inż. Paweł Pisarski	Data: 03.10.2008
Opracowała: mgr inż. Paulina Brzezińska	Rzut: II Piętro
	Nr rys.: 4

PROJEKT JEST WŁASNOŚCIĄ FIRMY GERONA I CHRONIONY PRAWEM AUTORSKIM