


Elevat. Prof. row- Lewy	
NN 123.000 m	
DH -wysokosci	-0.00	-0.00	-0.00	-0.00	0.20	0.30	0.33	0.32	0.30	0.25	0.23	0.27	0.27	0.31	0.33	0.35	0.38	0.33	0.32	0.31	0.32	0.32	0.32	0.31	0.28	0.28	0.25	0.30	0.33	0.32	0.32	0.33	0.35	0.35	0.35	0.32	0.39	0.33	0.28	0.31	0.31	0.32	0.32	0.22	0.20	0.29	0.34	0.33	0.32	0.32	0.32	0.32																		
Rzedne projektowane	129.37	128.91	128.63	128.32	126.41	125.96	125.71	125.62	125.53	125.59	125.76	125.97	126.30	127.13	127.88	130.32	133.00	133.66	133.81	133.79	133.61	133.59	133.81	133.17	133.00	133.66	133.52	133.48	133.46	133.39	133.32	133.37	133.38	133.38	133.42	133.42	133.56	133.62	133.76	134.17	134.03																													
Rzedne trenu	129.37	128.91	128.70	128.32	126.14	125.66	125.38	125.31	125.19	125.15	125.22	125.38	126.01	127.07	127.56	130.00	130.46	132.29	132.78	133.81	133.79	133.61	133.59	133.81	133.17	133.00	133.66	133.52	133.48	133.46	133.39	133.32	133.37	133.38	133.42	133.42	133.56	133.62	133.76	134.17	134.03																													
Odleglosci	0.00	14.57	20.00	21.82	30.00	34.57	40.00	45.08	46.33	60.00	74.86	80.00	94.86	100.00	117.98	140.00	164.44	180.00	183.03	186.40	200.00	211.32	234.67	258.02	280.00	300.00	309.29	320.00	340.00	360.00	379.53	380.00	400.00	420.00	440.00	460.00	480.00	500.00	510.95	520.00	540.00	560.00	575.46	580.00	600.00	615.38	620.00	640.00	645.15	654.00	655.29	660.00	680.00	700.00	707.46	720.00	721.94	723.49	724.31	739.45	740.00	743.49	760.00	765.61	771.52	780.00	785.61	800.00	809.59	820.00
Pikietaz	0.00	14.57	20.00	21.82	30.00	34.57	40.00	45.08	46.33	60.00	74.86	80.00	94.86	100.00	117.98	140.00	164.44	180.00	183.03	186.40	200.00	211.32	234.67	258.02	280.00	300.00	309.29	320.00	340.00	360.00	379.53	380.00	400.00	420.00	440.00	460.00	480.00	500.00	510.95	520.00	540.00	560.00	575.46	580.00	600.00	615.38	620.00	640.00	645.15	654.00	655.29	660.00	680.00	700.00	707.46	720.00	721.94	723.49	724.31	739.45	740.00	743.49	760.00	765.61	771.52	780.00	785.61	800.00	809.59	820.00
Rzedne rowu i muldy	
Pikietaz rowu	

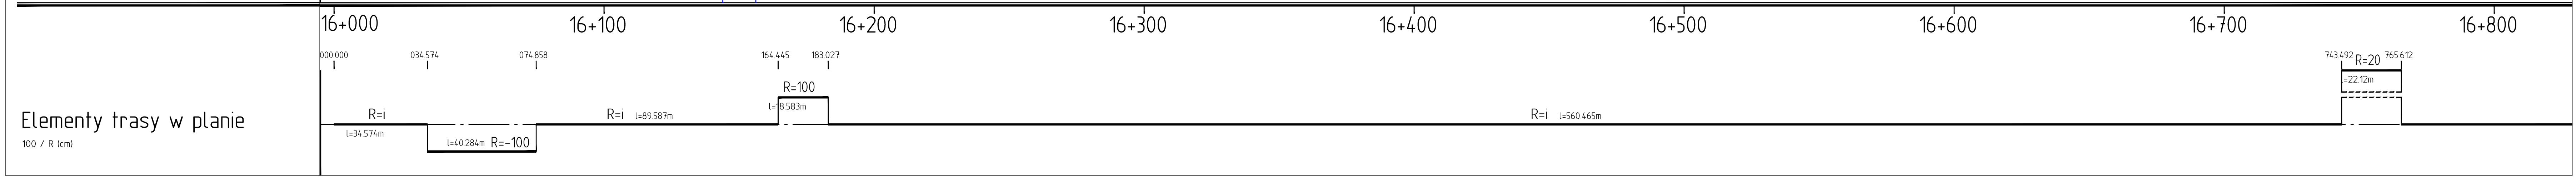

INWESTOR	ZARZĄD DRÓG POWIATOWYCH W PULTUSKU 06-100 Pultusk, ul. 3Maja 20		
JEDNOSTKA PROJEKTOWA	WILECh Spółka Cywilna 06-400 Ciecchanów, ul. Akacja 5		
ZAMIERZENIE BUDOWLANE	PRZEBUDOWA MOSTU NAD RZEKĄ KOLNICĄ WRAZ Z DROGĄ DOJAZDOWĄ W CIĄGU DROGI POWIATOWEJ NR 2423W STPICE-PRUSINOWICE-KOŚCIESZE-STRZEGOCIN OD KM 16+030,00 DO KM 20+079,00		
OBIEKT BUDOWLANY	ODCINEK KOŚCIESZE - STRZEGOCIN OD KM 16+030,00 DO KM 20+079,00		
TYTUL RYSUNKU	PRZEKRÓJ PODŁUŻNY		
STADIUM	PROJEKT BUDOWLANY		
Nr rys.	skala: 1: 100 / 1000	data: grudzień 2013r	
PROJEKTOWAŁ	Imię i nazwisko	Uprawnienia	Podpis
SPRAWDZIŁ	mgr inż. Lech Klicki	w spec.konst.-inz. w zakr. dróg 153/93 Os w specjalności drogowej MAZ/0008/POOD/10	