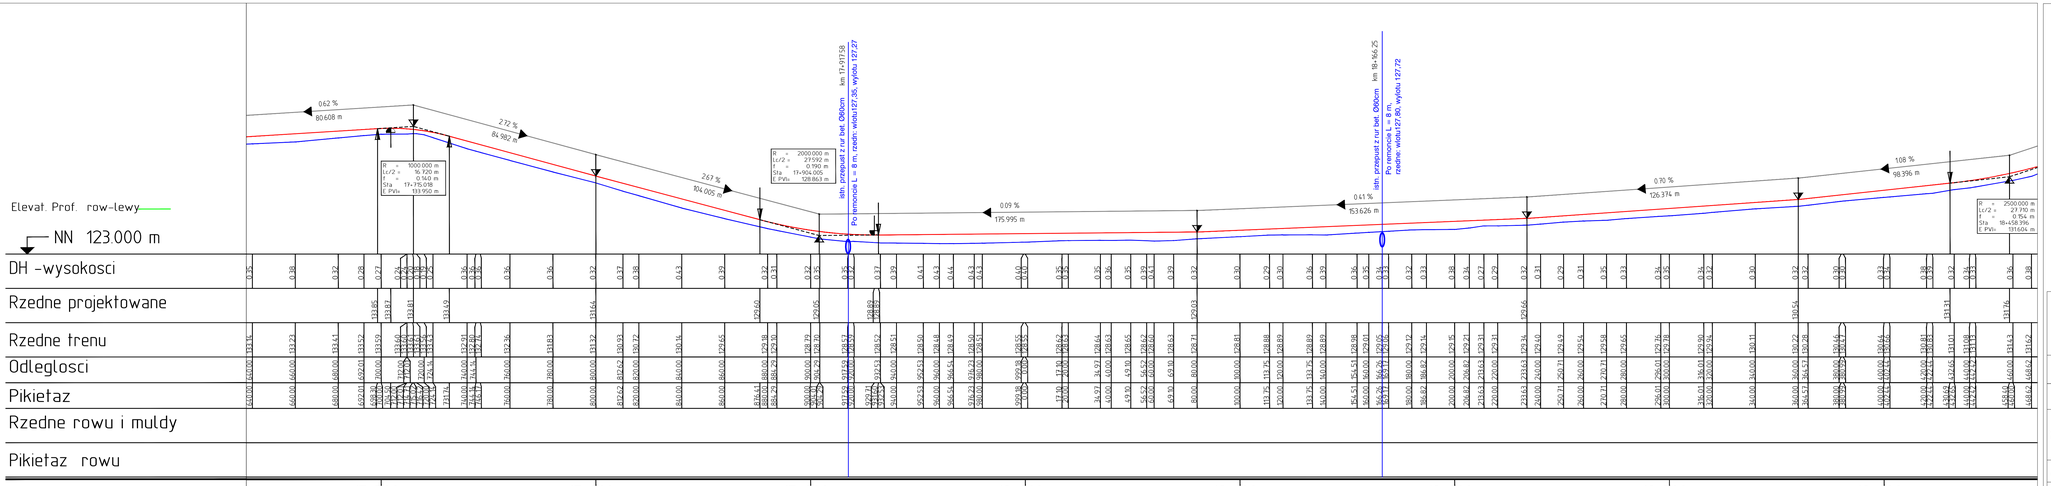

INWESTOR	ZARZĄD DRÓG POWIATOWYCH W PUŁTUSKU 06-100 Pułtusk, ul. 3Maja 20
JEDNOSTKA PROJEKTOWA	*WILECh Spółka Cywilna* 06-400 Ciechanów, ul. Akacjowa 5
ZAMIERZENIE BUDOWLANE	PRZEBUDOWA MOSTU NAD RZEKĄ KOLNICĄ WRAZ Z DROGĄ DOJAZDOWĄ W CIĄGU DROGI POWIATOWEJ NR 2423W STPICE-PRUSINOWICE-KOŚCIESZE-STRZEGOCIN OD KM 16+030,00 DO KM 20+079,00
OBIEKT BUDOWLANY	ODCINEK KOŚCIESZE - STRZEGOCIN OD KM 16+030,00 DO KM 20+079,00
TYTUŁ RYSUNKU	PRZEKRÓJ PODŁUŻNY
STADIUM	**PROJEKT BUDOWLANY**
Nr rys. **3/3**	skala: 1: 100 / 1000 — data: grudzień 2013r

	Imię i nazwisko	Uprawnienia	Podpis
PROJEKTOWAŁ	tech. Wiktor Łysko	w spec.konst.-inż. w zakr. dróg 153/93 Kr.	
SPRAWDZIŁ	mgr inż. Lech Klicki	w specjalności drogowej MAZ/0008/POOD/10	